


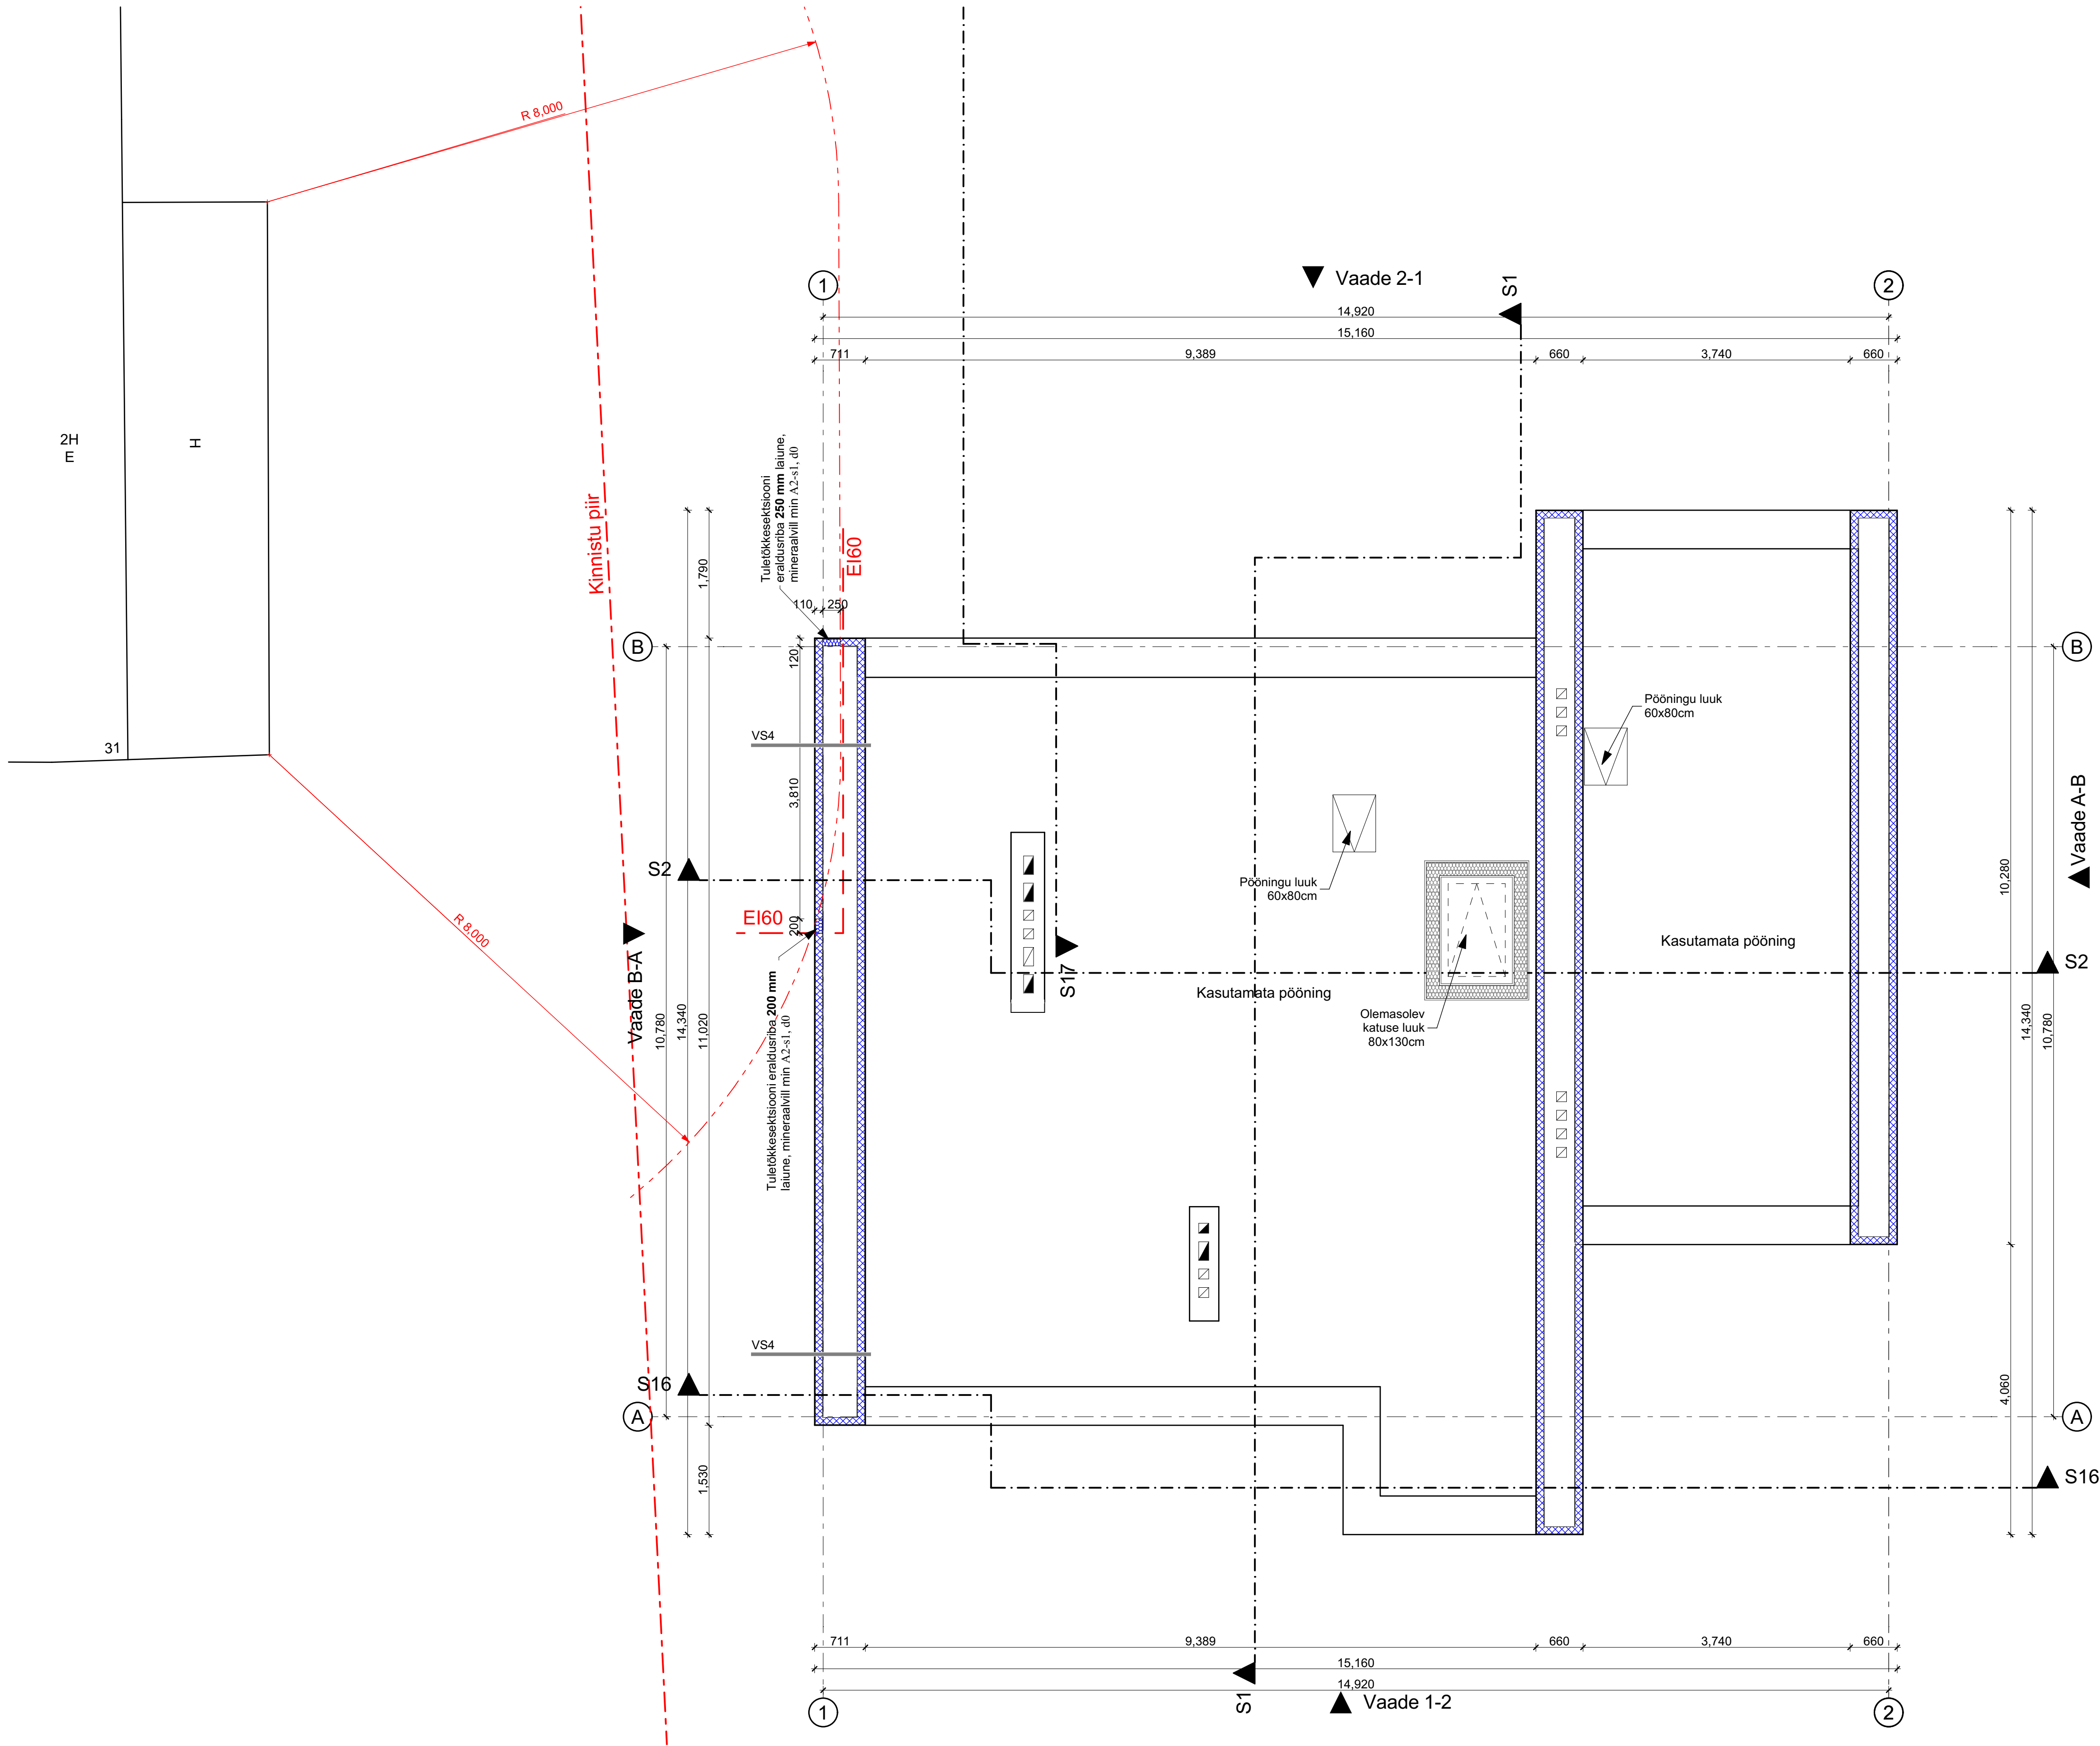

- Tingmärgid:**
- VS3: Olemasolev välissein (silikaattellissein 380-410 mm) soojustatakse mõlemalt poolt PIR-soojustusega 100 mm + krohv
 - Olemasolev soojustatud puitkarkass-sein
 - Tuleohutuskruja piir 8 m
 - Tuletõkkesein EI 60

- Märkused:**
- Antud joonis mitte kasutada tööjoonisena. Tööjoonised koostab või tellib ehitustööde teostaja.
 - Ehituse käigus kõik mõõdud täpsustada kohapeal.
 - Siseplaneering vastab inventariseerimisjoonistele 1987 a ja on joonestatud musta värviga
 - Pärale inventariseerimisjoonistele koostamist ja enne 2015 a on siseplaneeringus tehtud muudatused: roheline värviga on märgitud kõik juurdeehitatud või paigaldatud konstruktsioonid ja seadmed. Punase värviga on märgitud kõik lammutatud või demonteeritud konstruktsioonid ja seadmed.
 - Sinise värviga on märgitud selle projektiga seotud muudatused.
 - Kõik pinnad on ümber arvutatud vastavalt olemasolevale olukorrale.
 - Suitsu- ja ventilatsioonikanalite asukoht ja olemasolu tuleb täpsustada kohapeal.
 - Eelprojekt on koostatud esialgse ehitusprojekti ja tellijajomani ehitatud suulise andmete põhjal. Vastavalt sellele on hoone põhilised välisseinad väikeplokkist (autoklaavitud põlevkivihuk-gaasbetoonplok) ning kütumata kuuri välisseinad silikaattellistest, vundament - raudbetoonplokid. Esialgse projekti järgi pidi välisseinad soojustama seestpoolt, kuid praktikas seda soojustust tavaliselt ei ole. Seinte kihistust ei ole kohapeal avatud ega kontrollitud. Soojustustahendused ja energiamärgis on dimensioneeritud lähtudes käesolevast eeldusest. Põhiprojekti staadiumis ja/või ehituskäigus tuleb välisseinad avada ja kui selgub, et välisseinte konstruktsioon erineb eeldusest, tuleb kaaluda/projekteerida muu sobiva soojustustahenduse valikut.

Üksiklamu rekonstueerimisprojekt		Töö nr:	
Pirita linnaosa		2583MK	
Tallinn, Harjumaa		Formaat	Mõõtkava
Joonis:		A1	1:50
Üksiklamu		Versioon	Kuupäev
Pööningu plaan		V01	11/09/2025
Projekti osa:		Joonise nr	
Staadium:		AR-5-03	