

PINNA:

MÄRKELINT


160/139

TIHENDATUD LIIV
(max tera 20mm)

(max terd 20mm)

TASANDATUD KILLUSTIK-
VÕI LIIVAALUS (max tera 32mm)

VÕI LIIVAALUS (max tera 32mm)

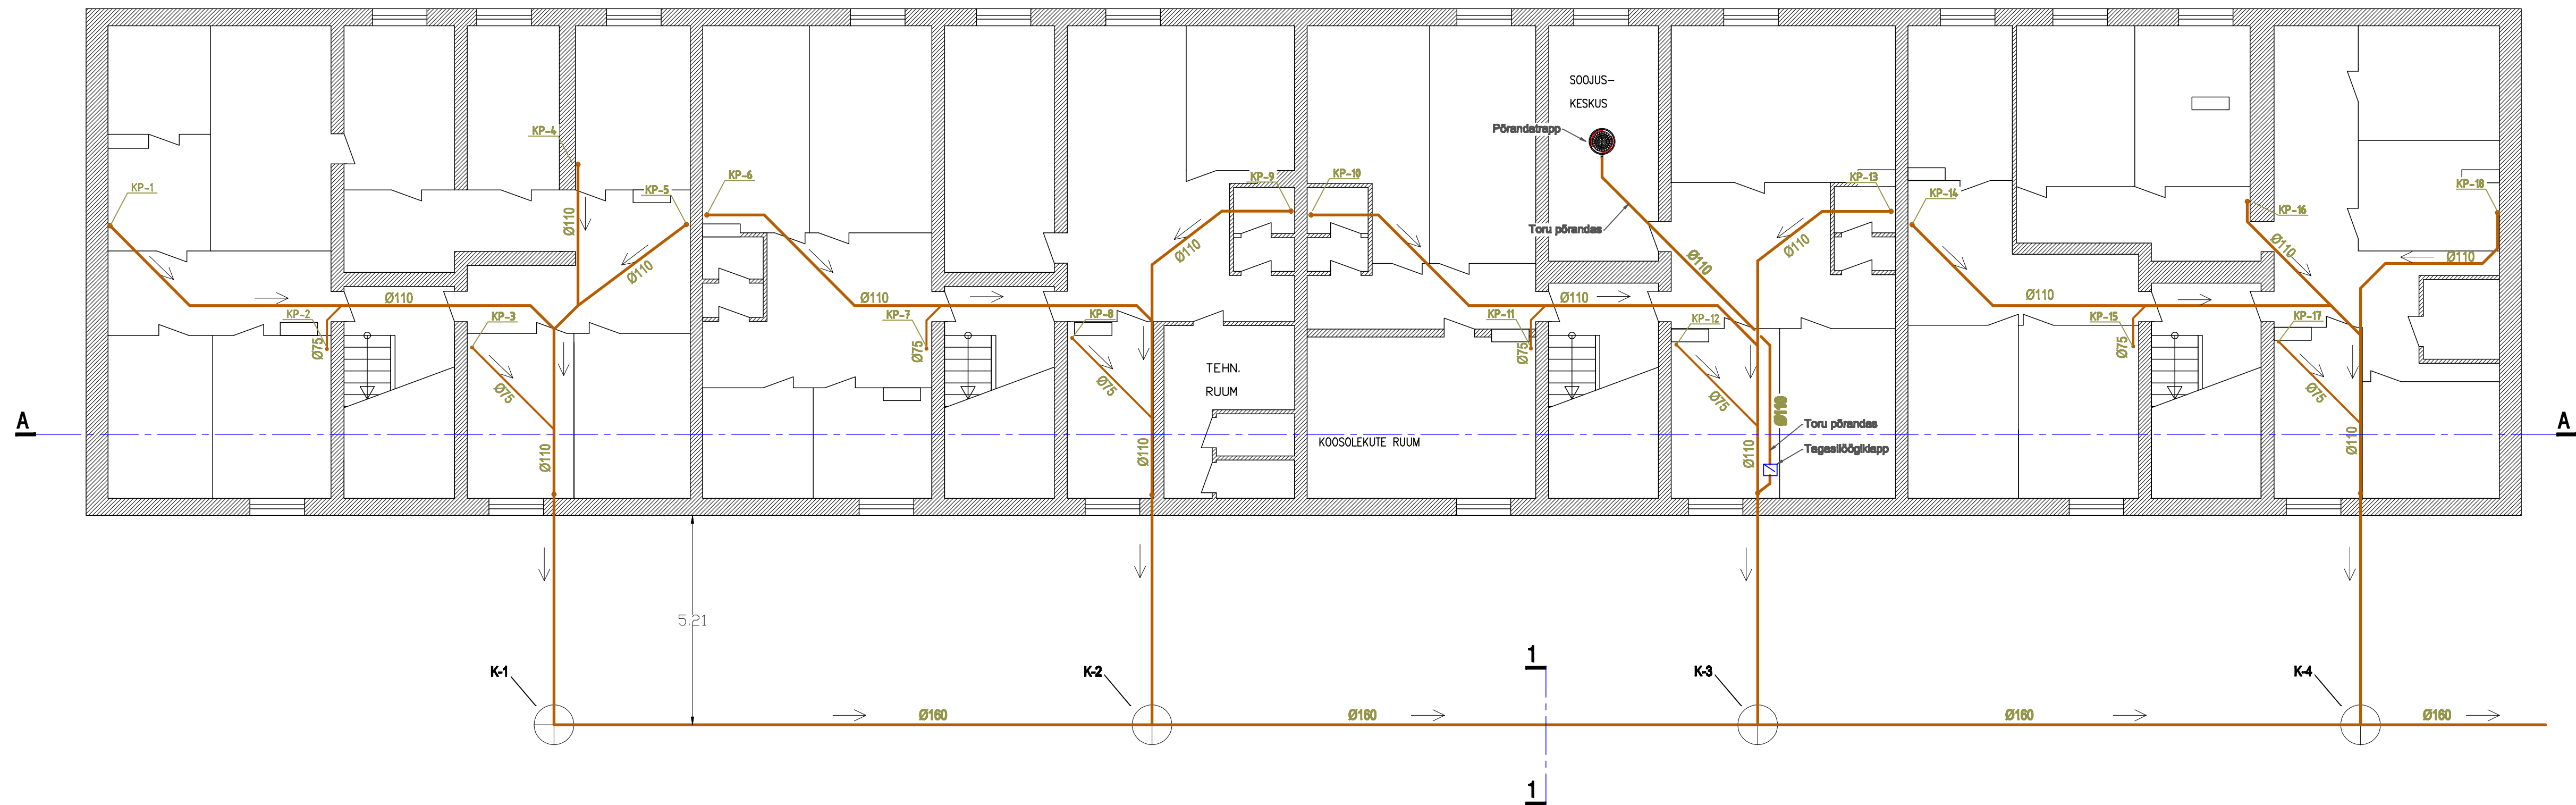

K-1

K-2.

K-3.

K-4.

521

Ø160

Ø160

Ø160

Ø160 ———

S00.115-

KESKUS

Pörandatrapp

☒ Toru pōrandas ✓

TEHN

RUUM

KOOSOLEKITE RIIM

Toru pörandas

Tagasilõõgiklap

KP-1

K

KP-4

KP-

KP:

KP

KP-9

K

KP-

KP-

KP-13

KP-

KP-15

KP-18