Sõlm 2. Veemõõdusõlm 2.

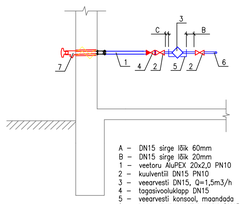

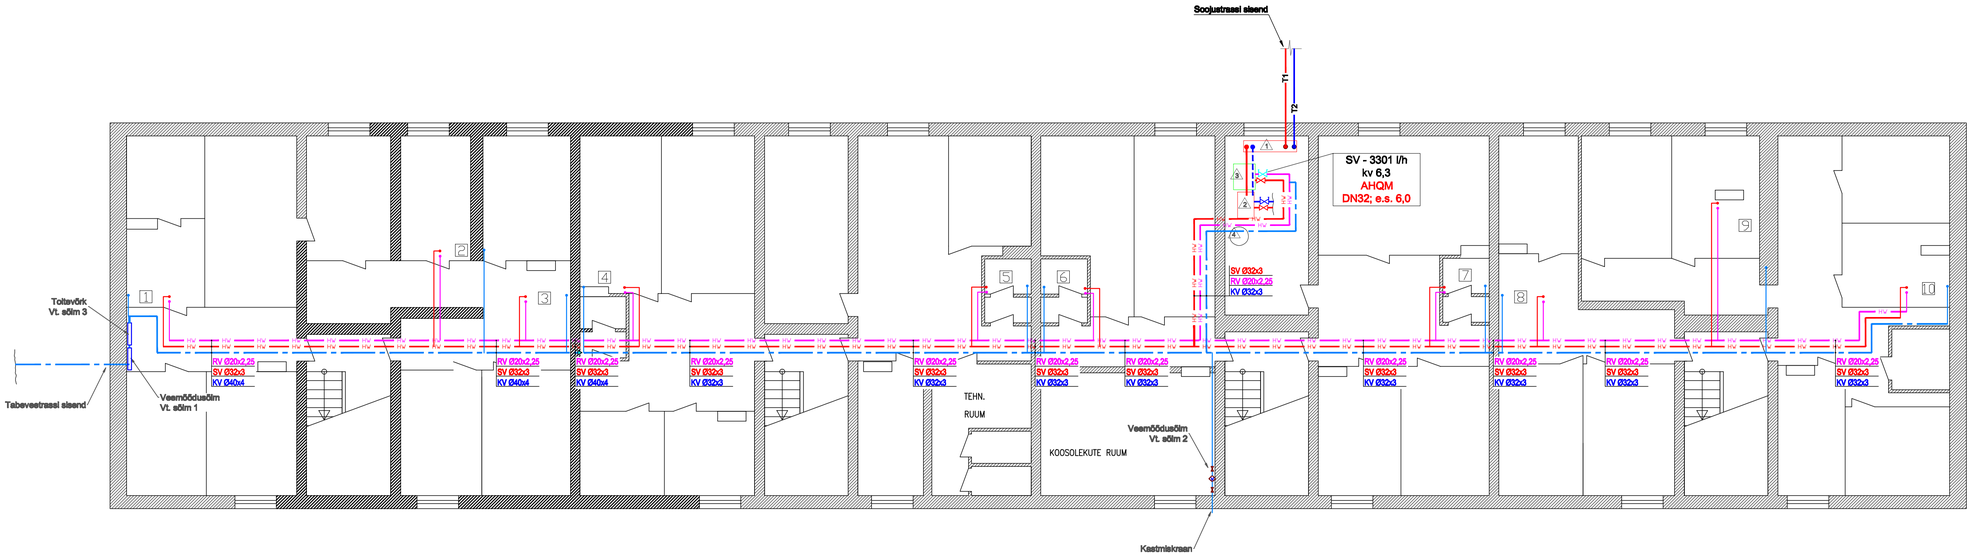

Sõlm 3. Veevarustuse toitevõrgu skeem.

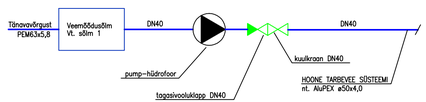

TÄHISTUSED:

③ OLEMASOLEV SOOJA TARBEVEESÕLM

SOOJA TARBEVEE TORUSTIK

KÜLMA TARBEVEE TORUSTIK

MÄRKUS:

*** SOOJA JA KÜLMA TARBEVEE MAGISTRAALTORUSTIK PAIGALDADA KELDRI LAE ALLA, JÄRGIDES LAE KÕRGUSE MUUTUSI.**
*** TORUSTIKULE ON MÄRGITUD TORU SISELÄBIMÕÕT(Ø) JA TORU SEINA PAKSUS.**