


Sõlm 4. M1:50
TARBEVEE PÕSTIKU PÕHIMÕTTESKEM

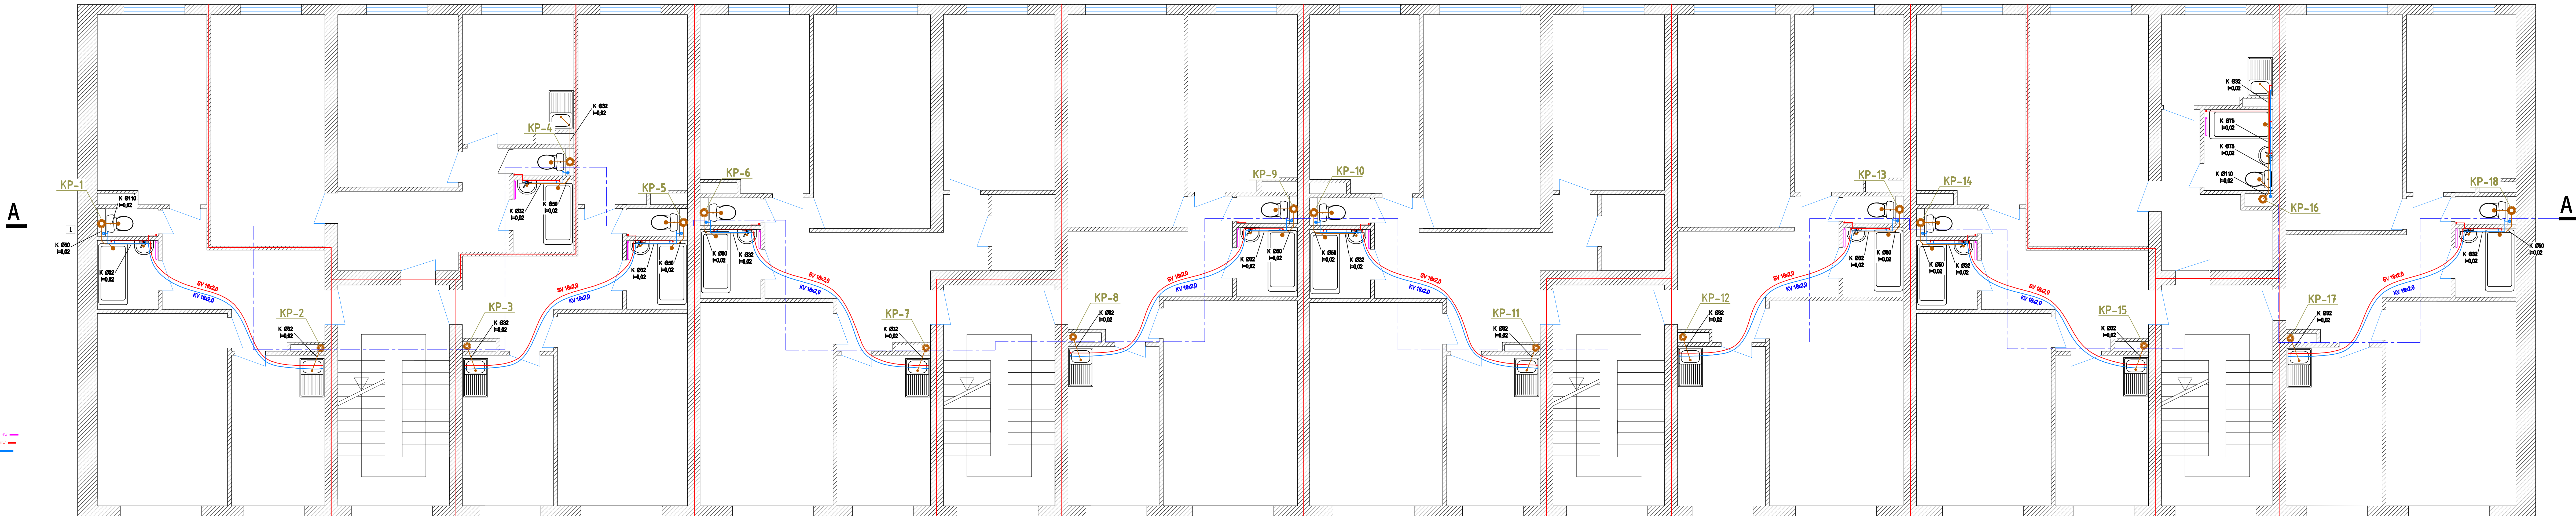

MÄRKUSED:
IGA KORTERI VEEBISSENDILE ON ETTEENÄHTUD PAIGALDADA VEEMÕÕDUSÜSLM.
KÜLMÄ TARBEVEE TORUPÕSTIKUD ISOLEERIDA 30mm KIVIVILL TORUKOORIKUTEGA.
KANALISATSIOONITORU PÕSTIKUD ISOLEERIDA 50mm KIVIVILL TORUKOORIKUTEGA.

KP-2 KANALISATSIOONIPÕSTIKU NUMBER

K 032 KANALISATSIOONITORU SISELÄBIMÕÖT;
I=0,02 TORU KALLE