


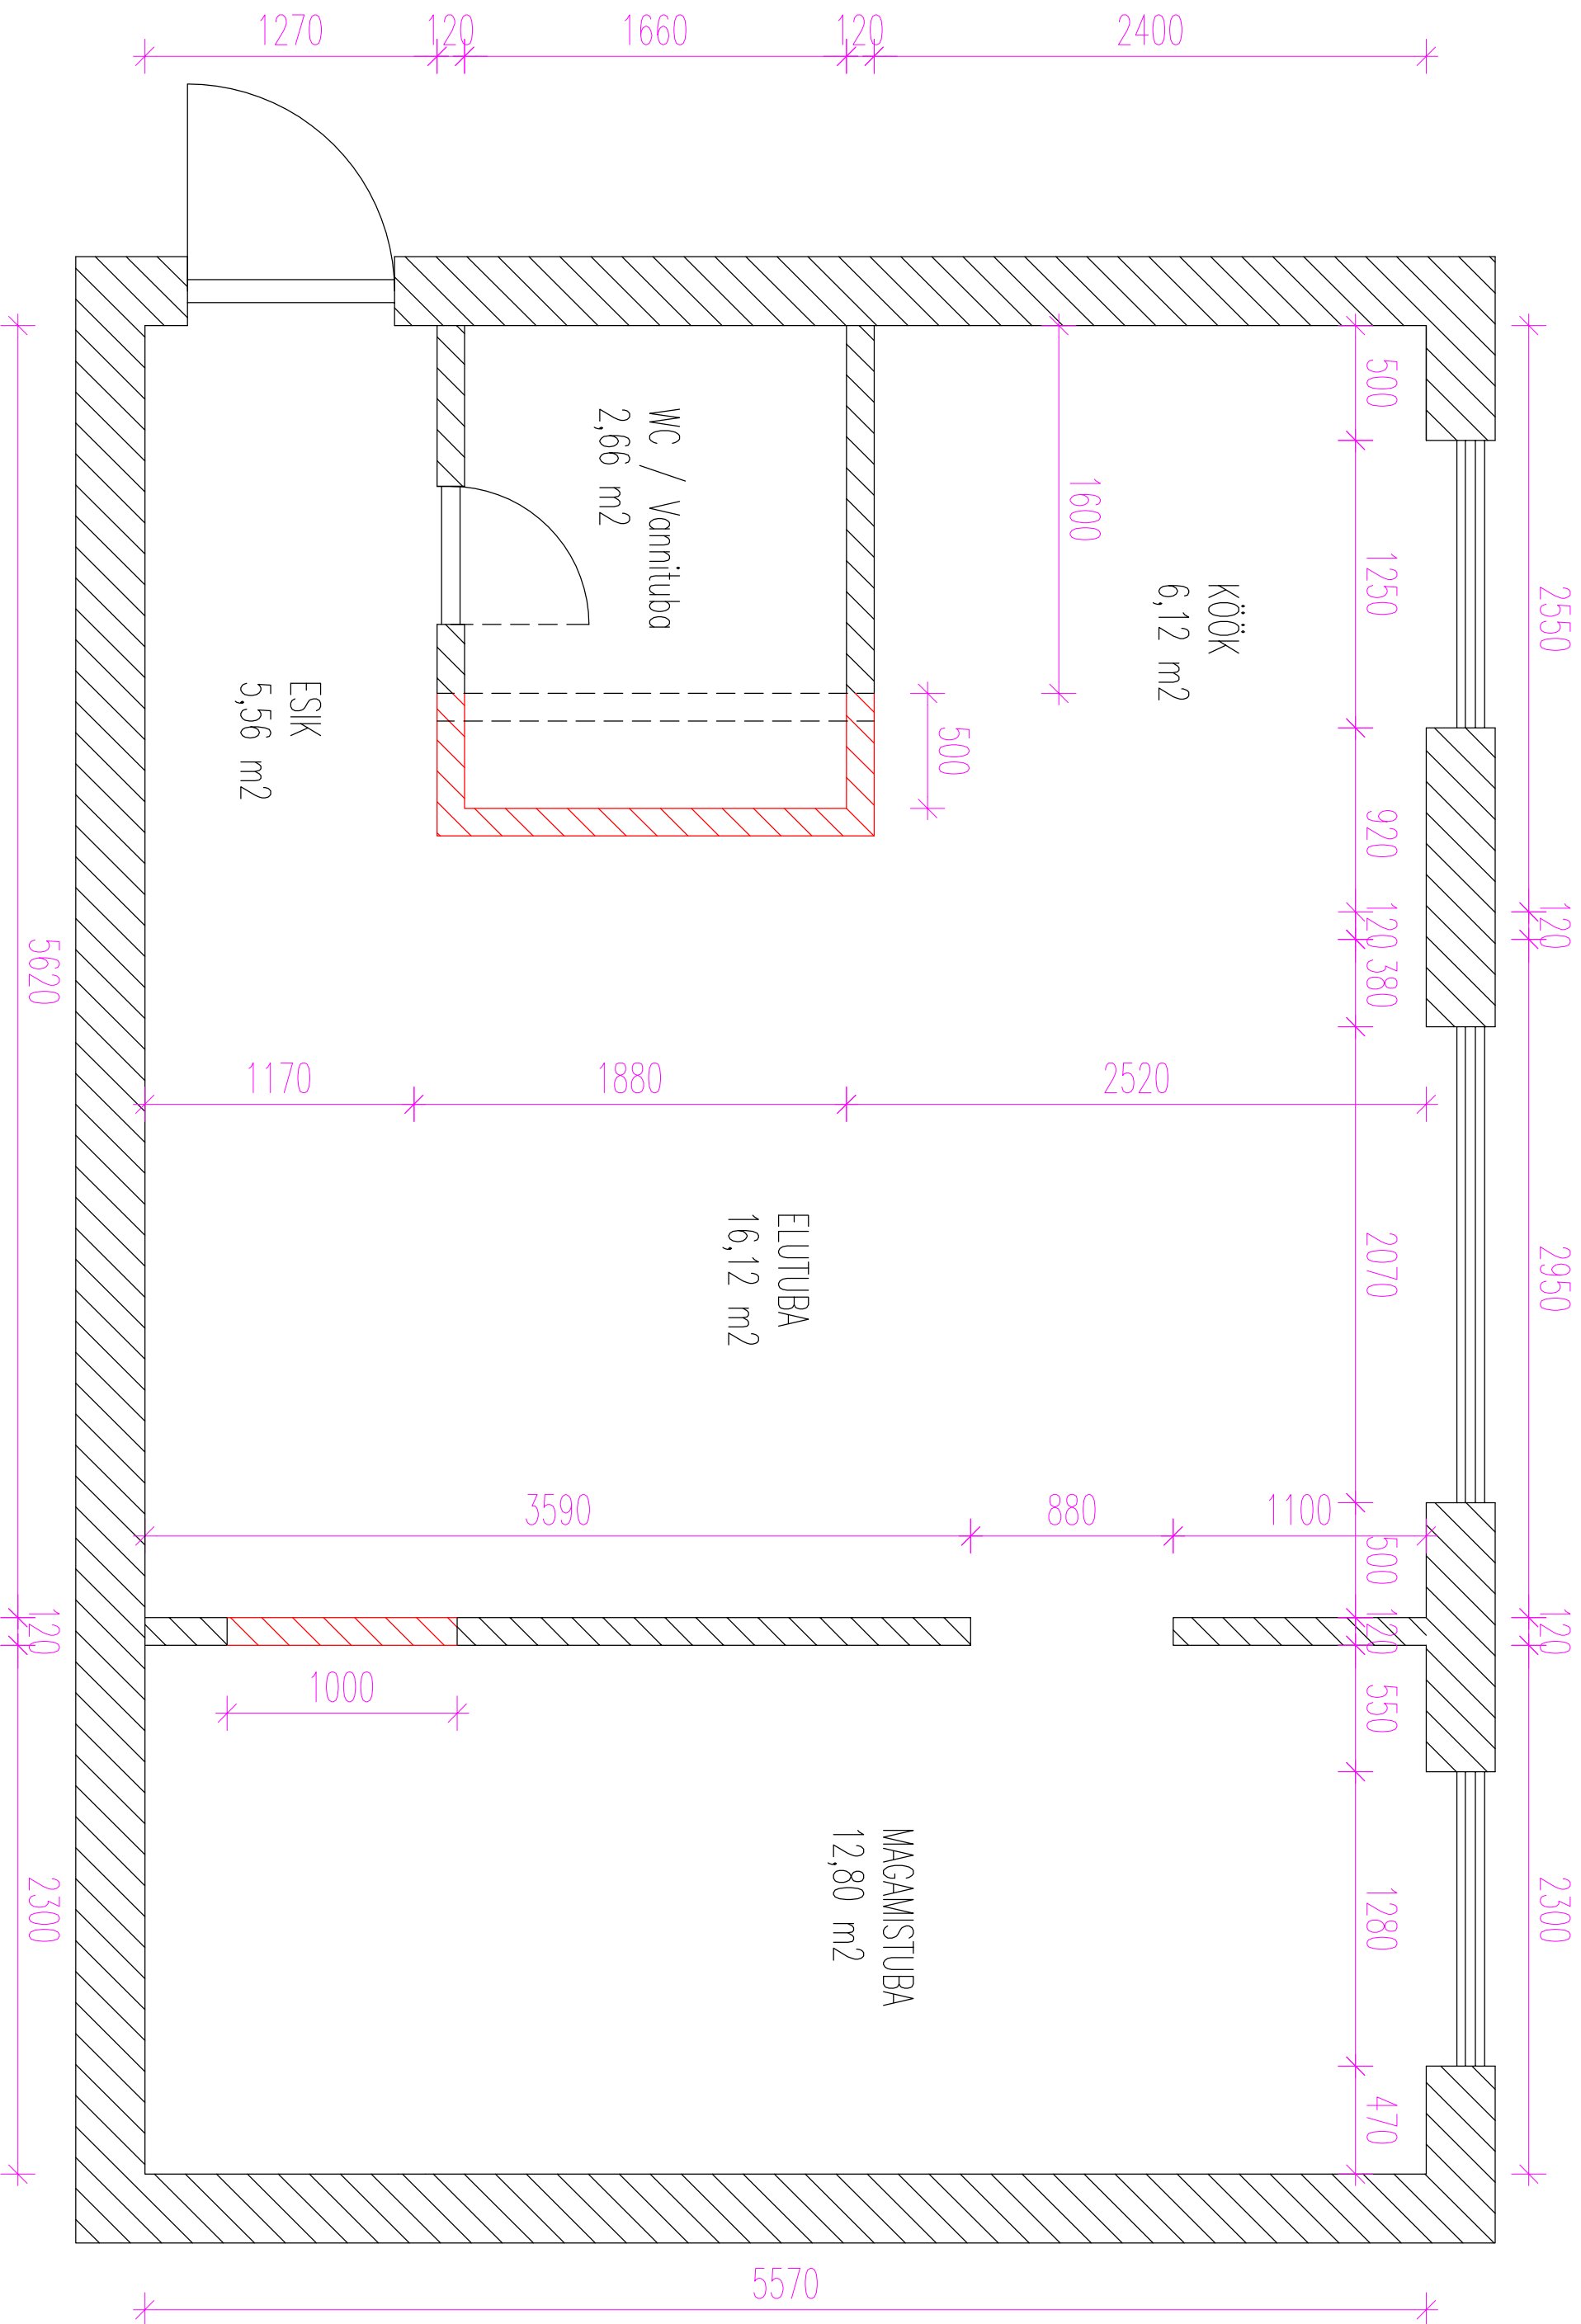

Juurde ehitatav kipssein