
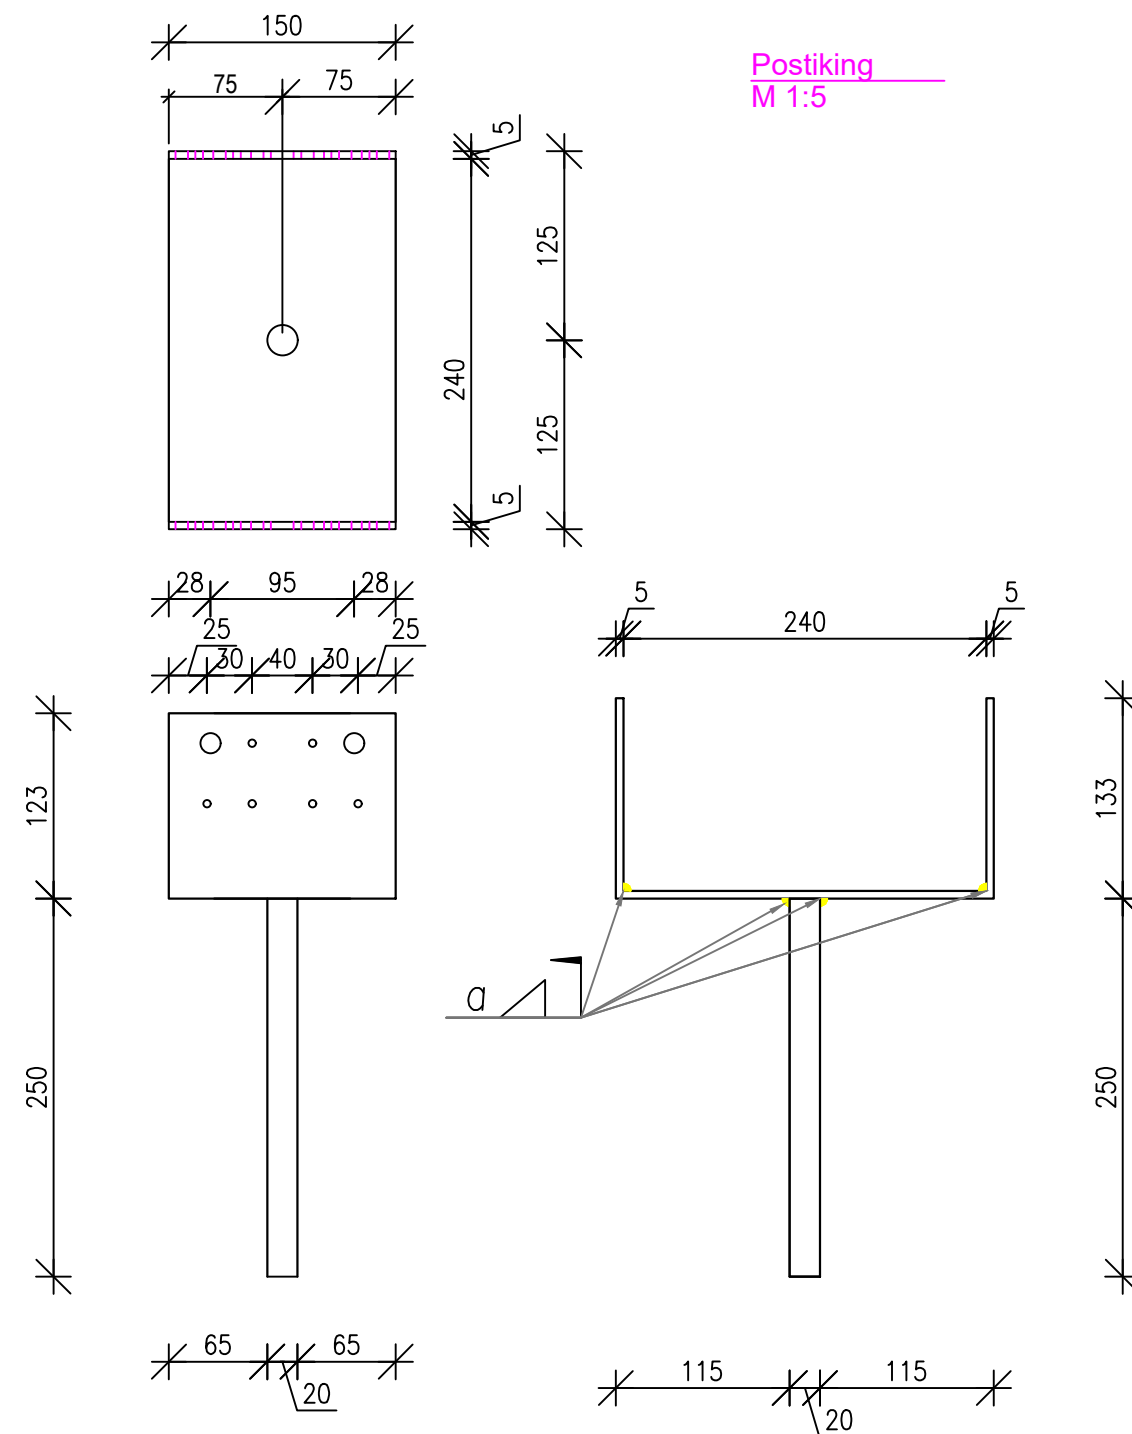
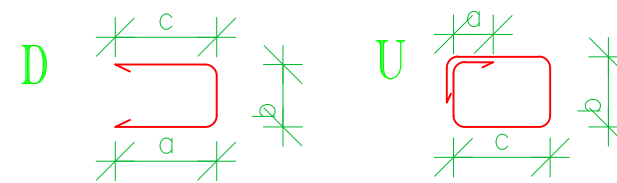
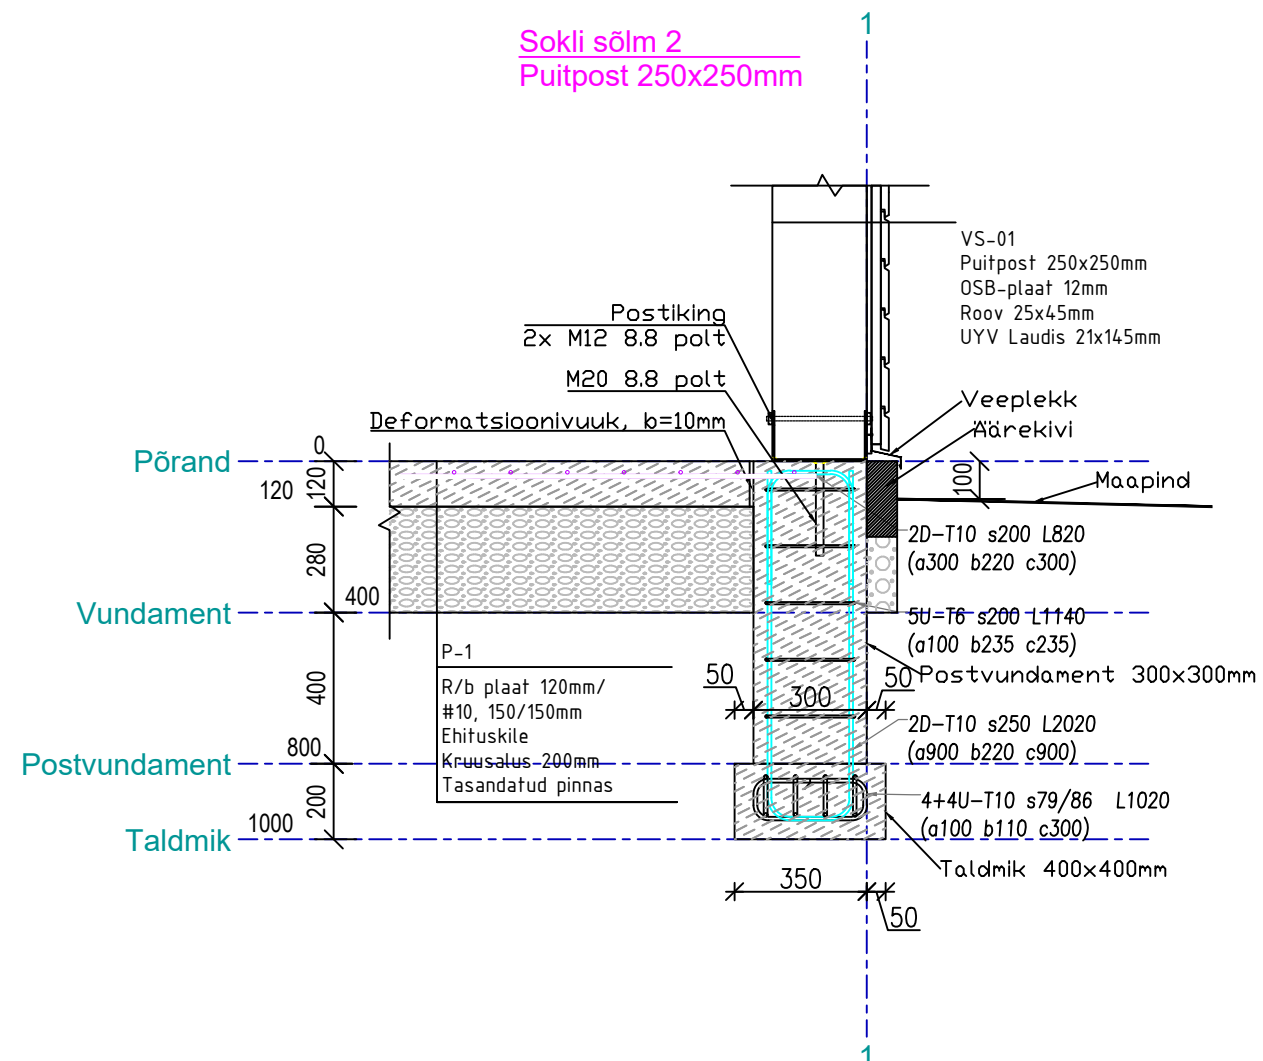


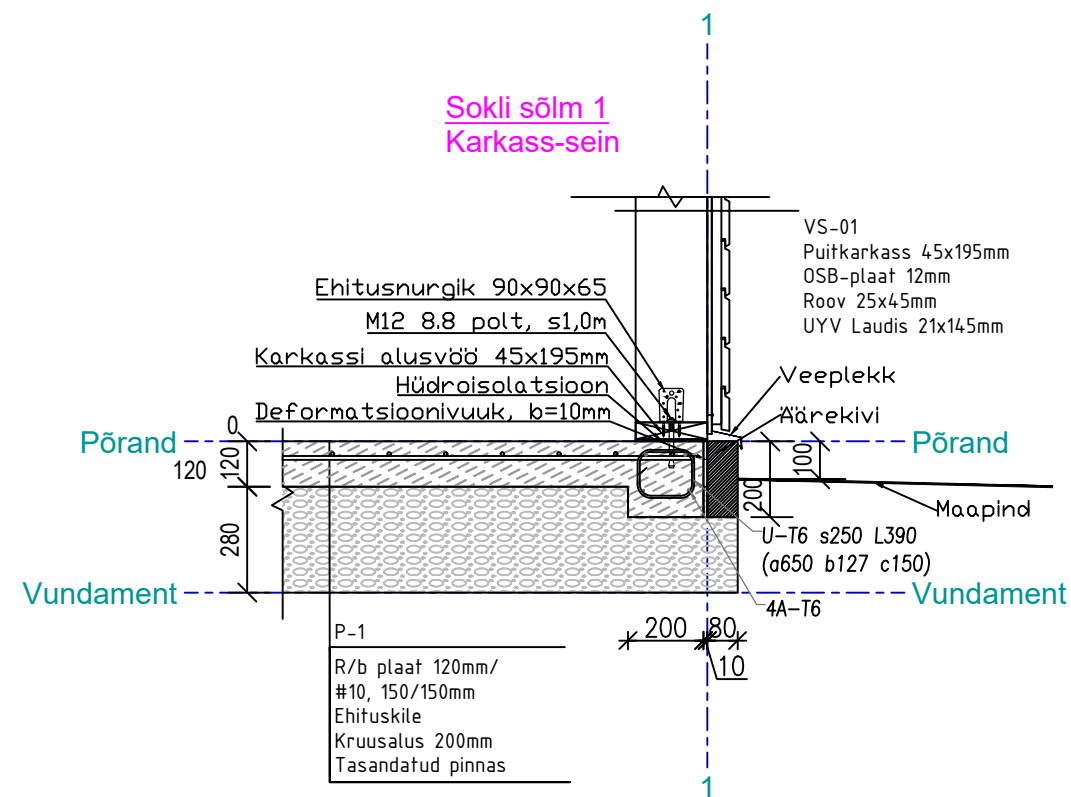

Märkused:

Betooni tugevusklass C25/30

Betooni keskkonnaklass XC2

Terase tugevusklass S355J2

Terase ja kinnitusvahendite keskkonnaklass C3

Poltide tugevusklass 8.8