


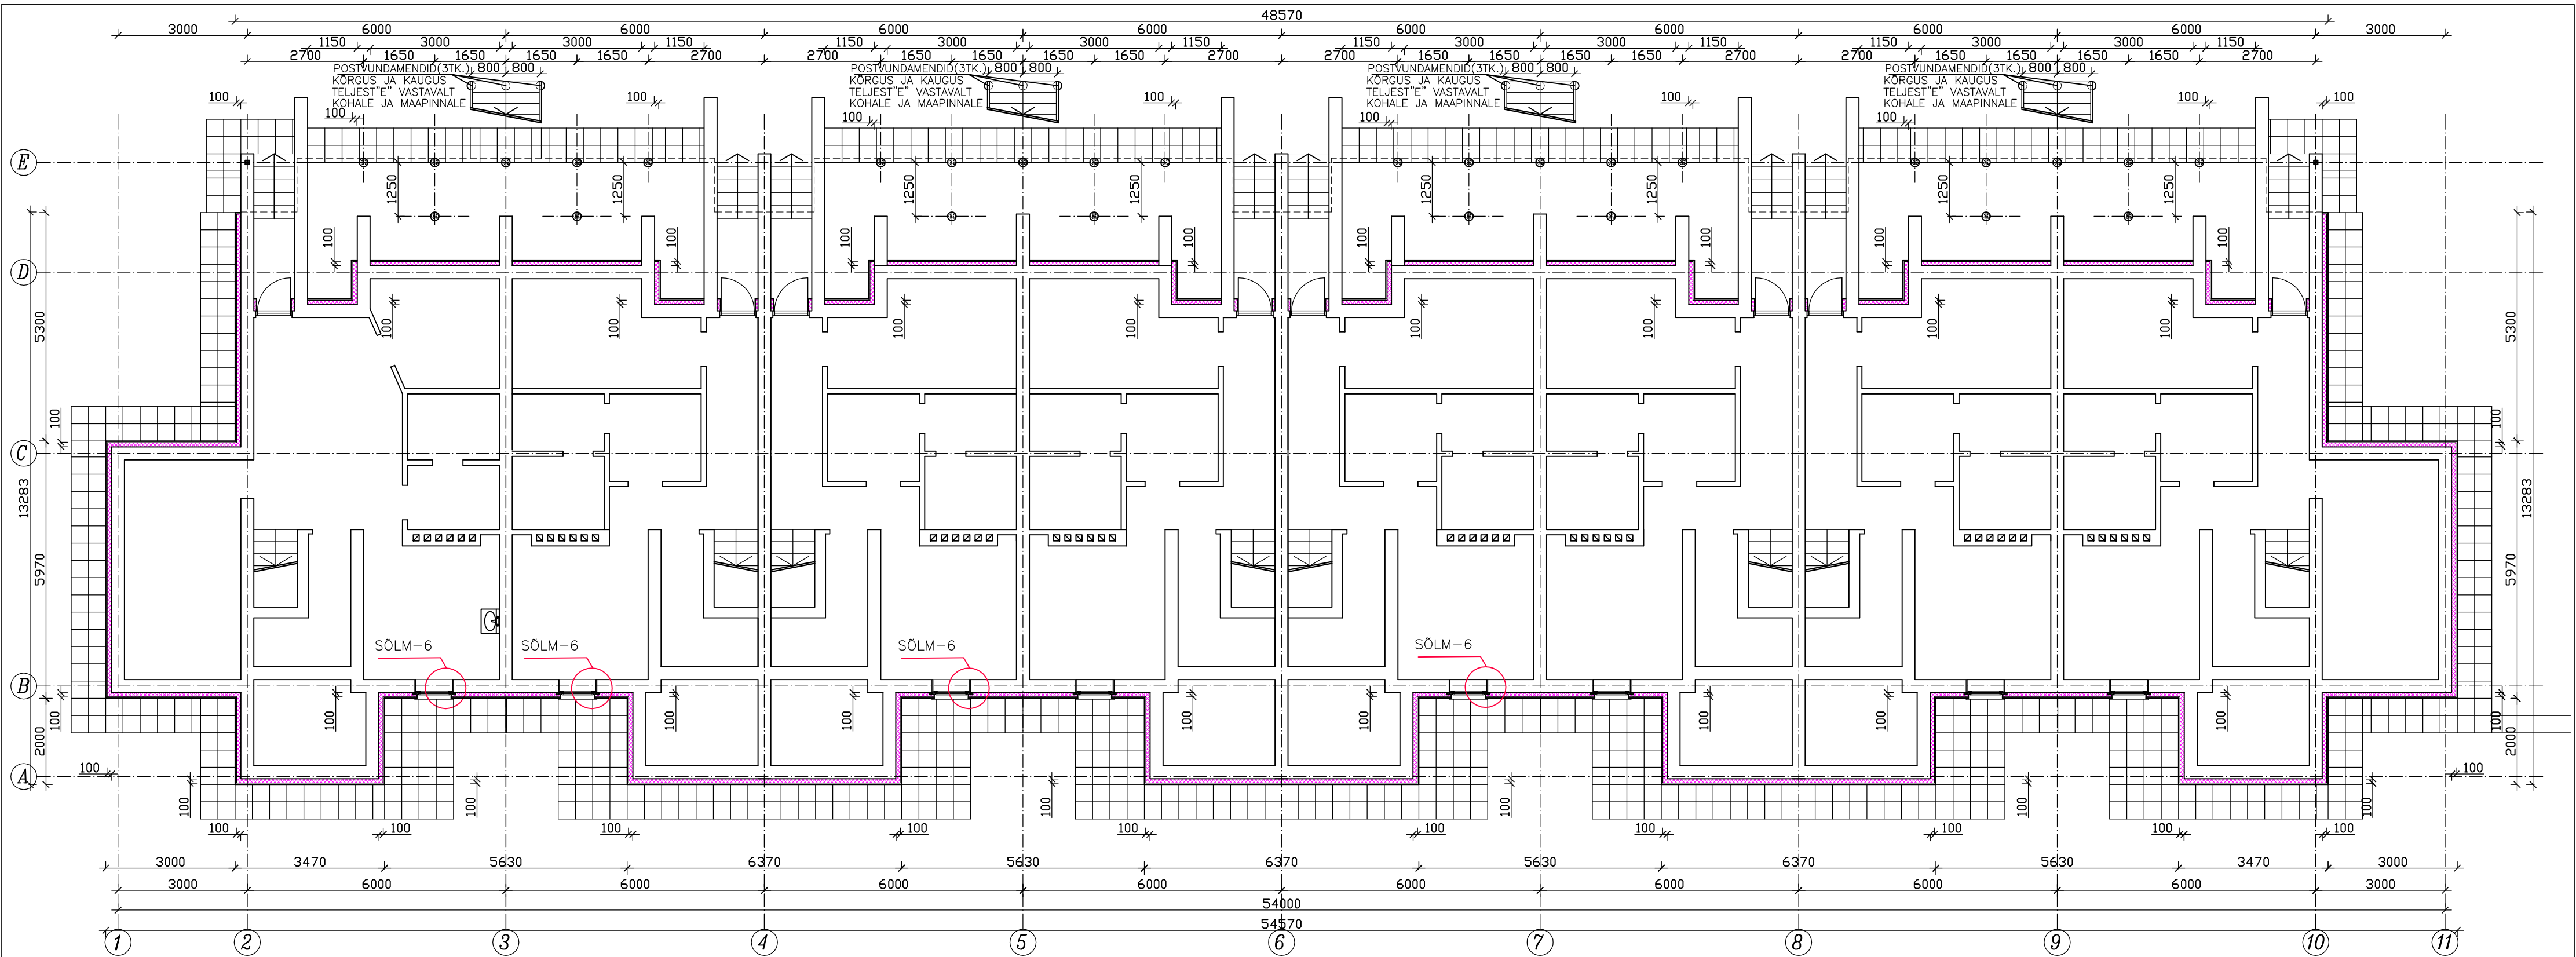

MÄRKUSED:

1. ALUSMÜÜRIDE SOOJUSTAMISEKS KASUTADA EPS-80, HORISONTAALNE OSA EPS-120.
2. SOKLI SOOJUSTAMISE HORISONTAALSE OSA EHITAMISEL TULEB ARVESTADA MAAPINNA KALLETAGA.
3. BETOONIST SILLUTISRIBASSE TULEB 8m SAMMUGA LÕIGATA PAISUMISVUUK
4. SOKLI MAAALUNE OSA KATTA SOOJUSTUSE SÜGAVUSELT VÕÕPHÜDROISOLATSIOONIGA.
5. SOKLI TAGASITÄIDE TIHENDATAKSE TIHENDUSTASEMENI 95% PROCTORTEIMI JÄRGI, RIL 132-2000, TIHENDATAKSE KIHITIDE KAUPA, KIHII PAKSUS 200mm.
6. KÕIK SOKLI OSAS OLEVAD VENT.AVAD TULEB PIKENDADA SAMA LÄBIMÕÕDUGA TORUGA KUNI VÄLISPINNANI NING KATTA VENTILATSIOONIRESTIDEGA. IGAS SEKTSIOONIS PEAB OLEMA VÄHEMALT KAKS VENT.AVA, ÜKS KUMMASKI PIKISEINAS.

LEPPEMÄRGID:

- OL.OLEV SEINAKONSTRUKTSIOON
- PROJEKTEERITUD KIVIÜLL (A-1) A2-s1,d0
- PROJEKTEERITUD LISASOOJUSTUS EPS 80/120

MÄRKUS:

KÕIK MÕÕDUD JOONISEL PROJEKTIPÕHISED,ARVUTUSLIKUD. ENNE MATERJALIDE TELLIMIST VAJALIKUD MÕÕDUD KOHAPEAL TÄPSUSTADA

OSAHING MELOTRIX GRUPP reg nr 11170952 <i>MTR EEP000550</i>		Tartumaa, Elva Kõo tee 23 joon@matti.ee Tel.53531450	TARTU MAAKOND,ELVA VALD,ANNIKORU KÜLA, ANNIKORU TEE 4, KÜ TIPSII RIDAELAMU VÄLISPIIRETE REKONSTRUEERIMISE PÕHIPROJEKT	Ridaelamu Nr.17/2011 M1:100 Detsember 2020 Staad. Joon.	
ARHIT.		J.RULJAND	KELDRI PLAAN	PP	5