


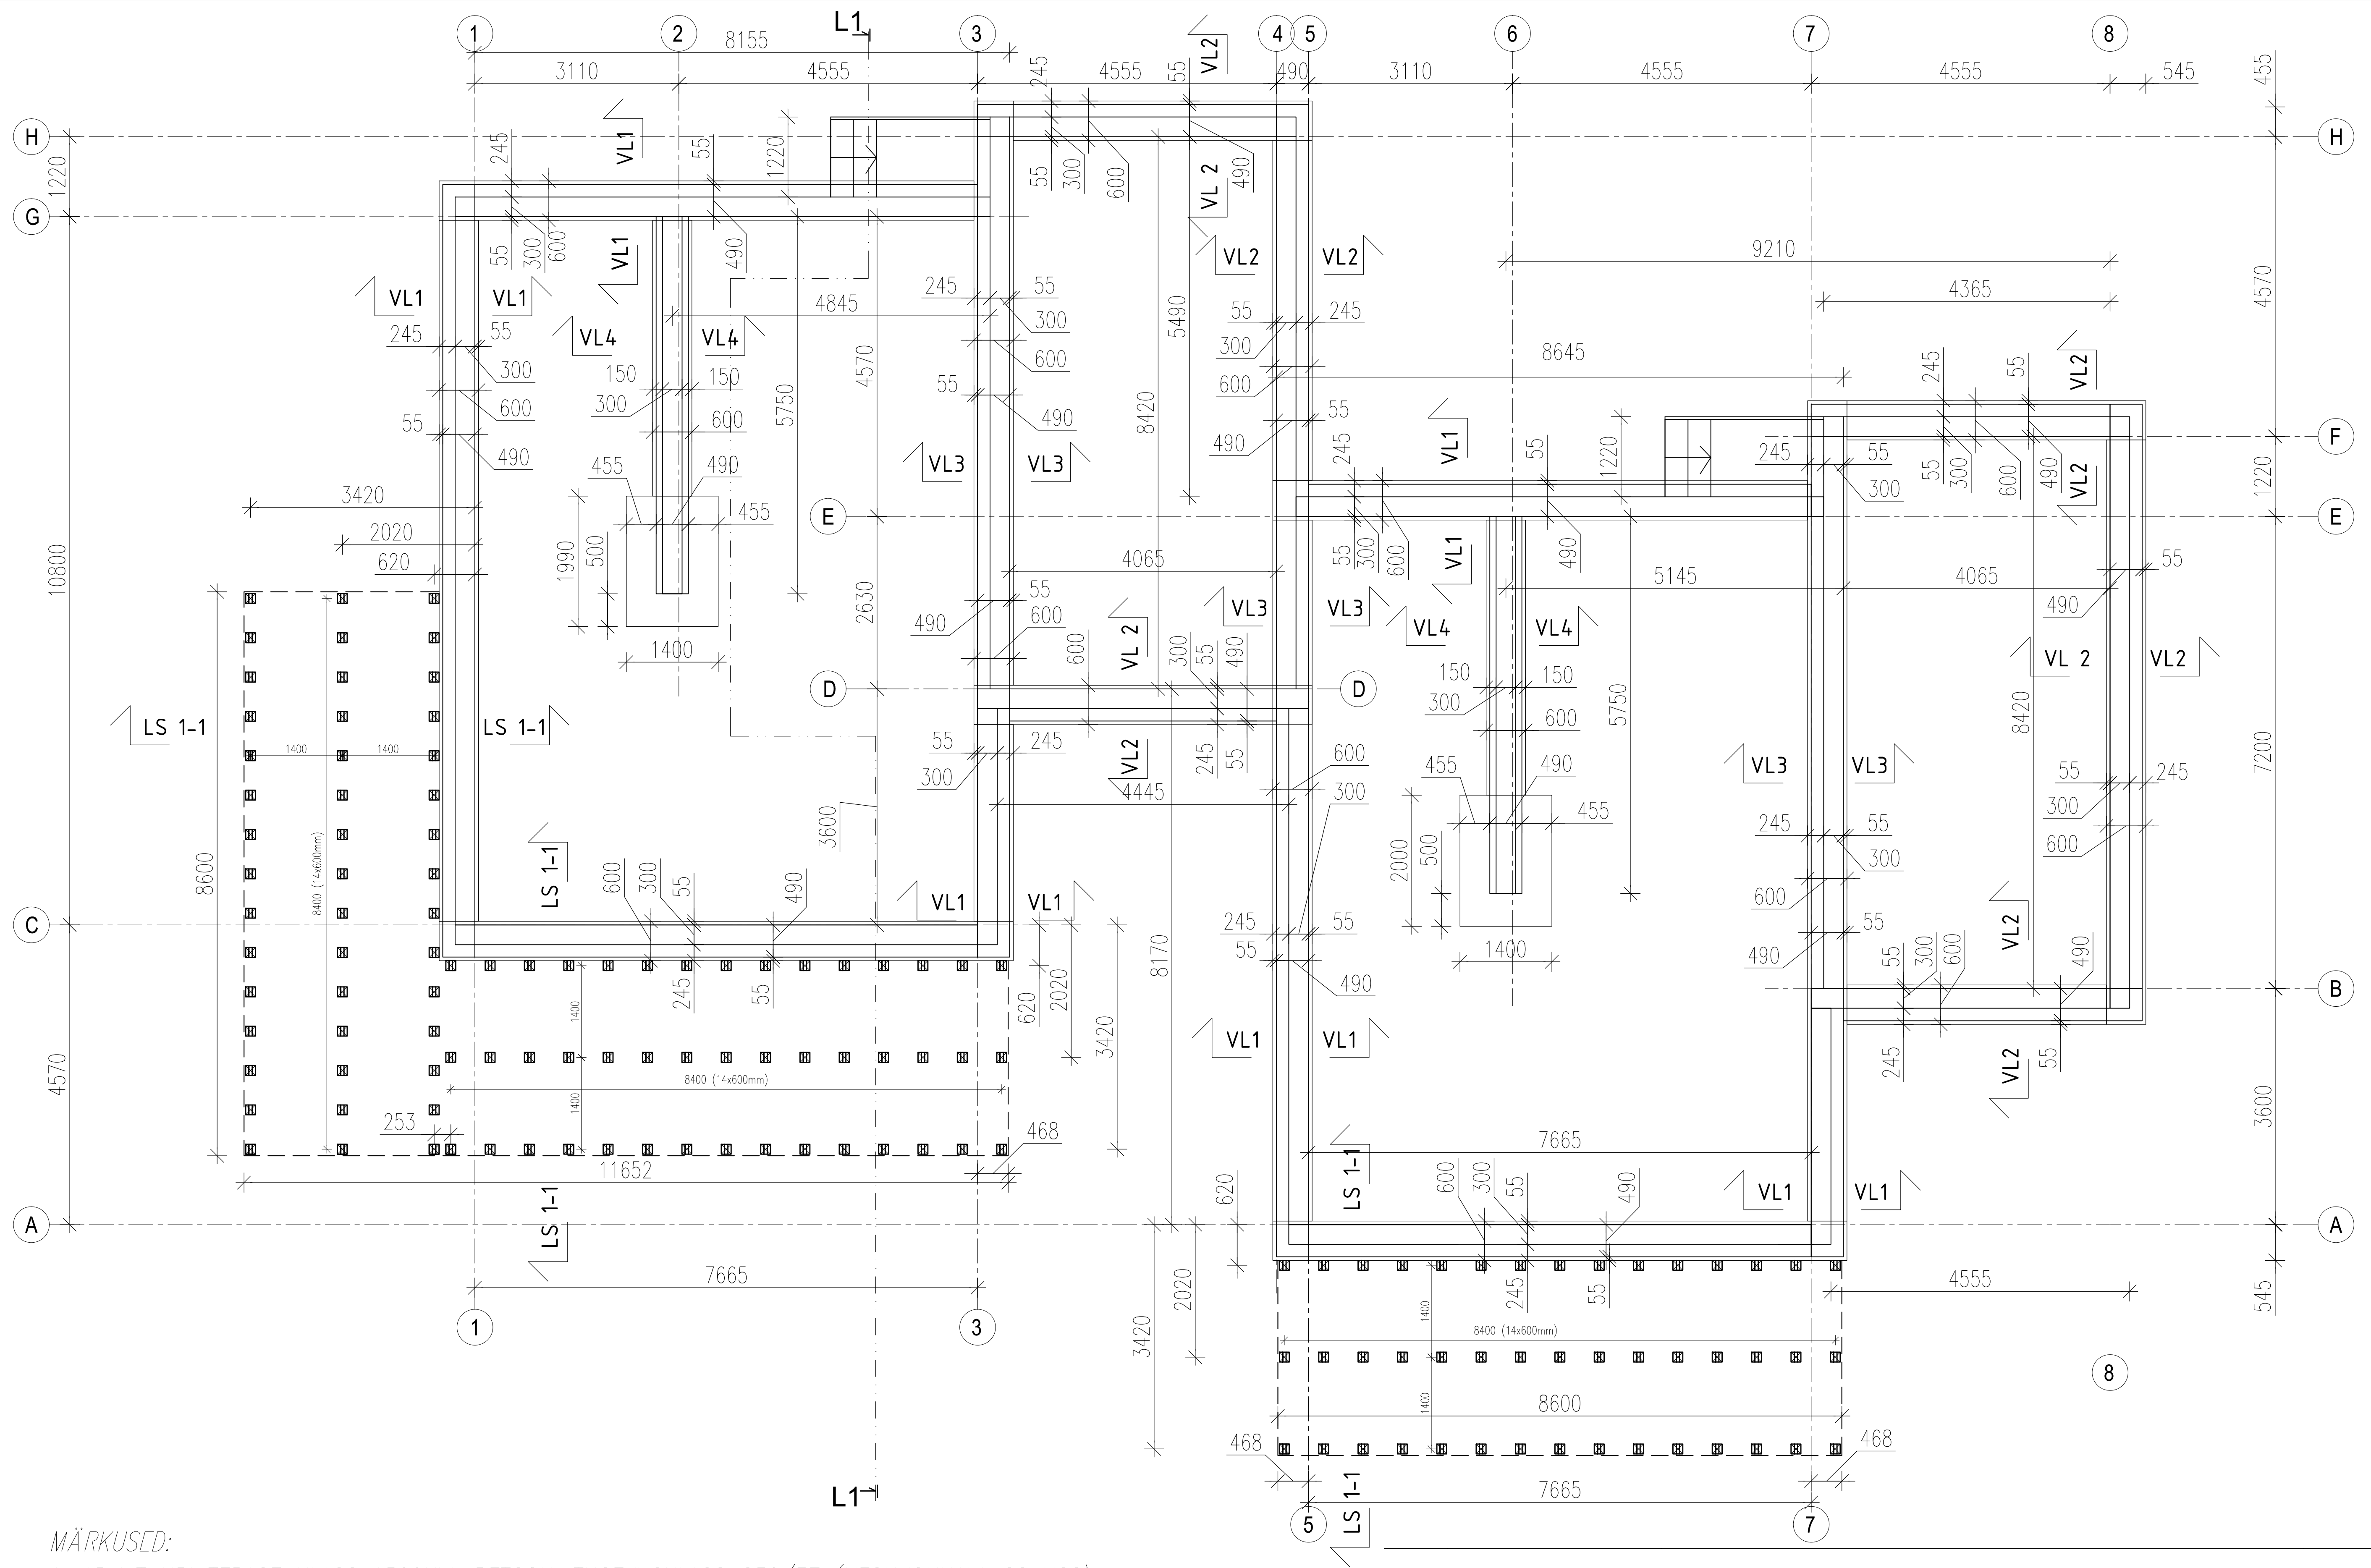

MÄRKUSED:

1. ARMATUURI TERASE KLASS A500HW, BETOONI TUGEVUSKLASS C30/37 (KESKKONNAKLASS XC2).
2. ARMATUURI KAITSEKIHT VASTU PINNAST ON 50mm MUUJAL 30mm.
3. ESIMESE KORRUSE PÖRAND EI TOHI TOETUDA MULLA PINNASELE (VT. GEOLOOGIA UURING KIHT 4), ENNE PÖRANDA RAJAMIST MULLA PINNAS KAEVATAKSE VÄLJA NING TAGASITÄIDE TEHAKSE MINERAALPINNASEGA (LIIV) MIS TIHENDATAKSE TIHENDUSASTMENI 0,95...0,98.