
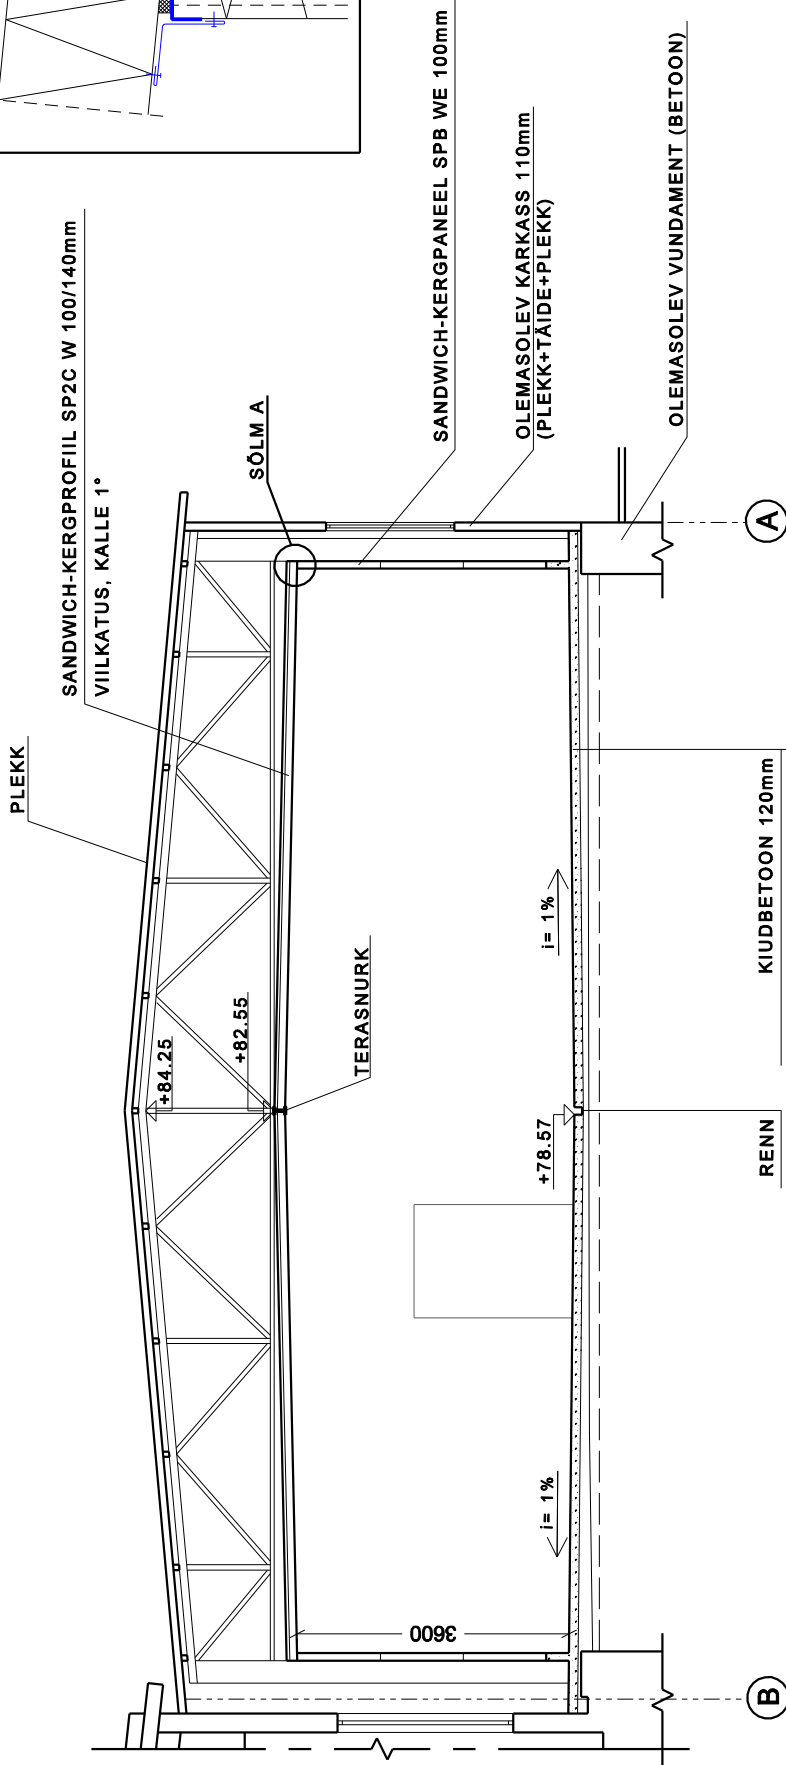


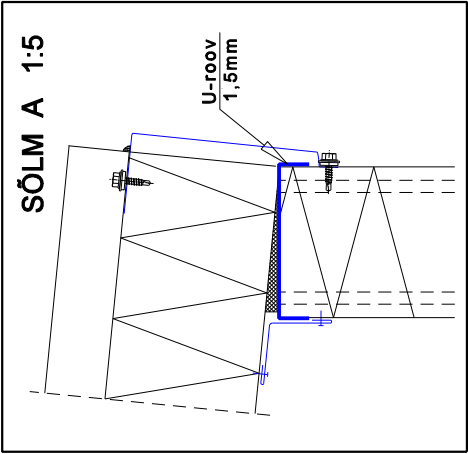

KIUDBETON 120mm
EHITUSKILE
TIHENDATUD SÕELMED
ASFALT 60MM OLEMASOLEV
KILLUSTIK OLEMASOLEV
TÄIDE OLEMASOLEV

*Betooni keskkonnaklass XD1 ja tugevusklass C30/37