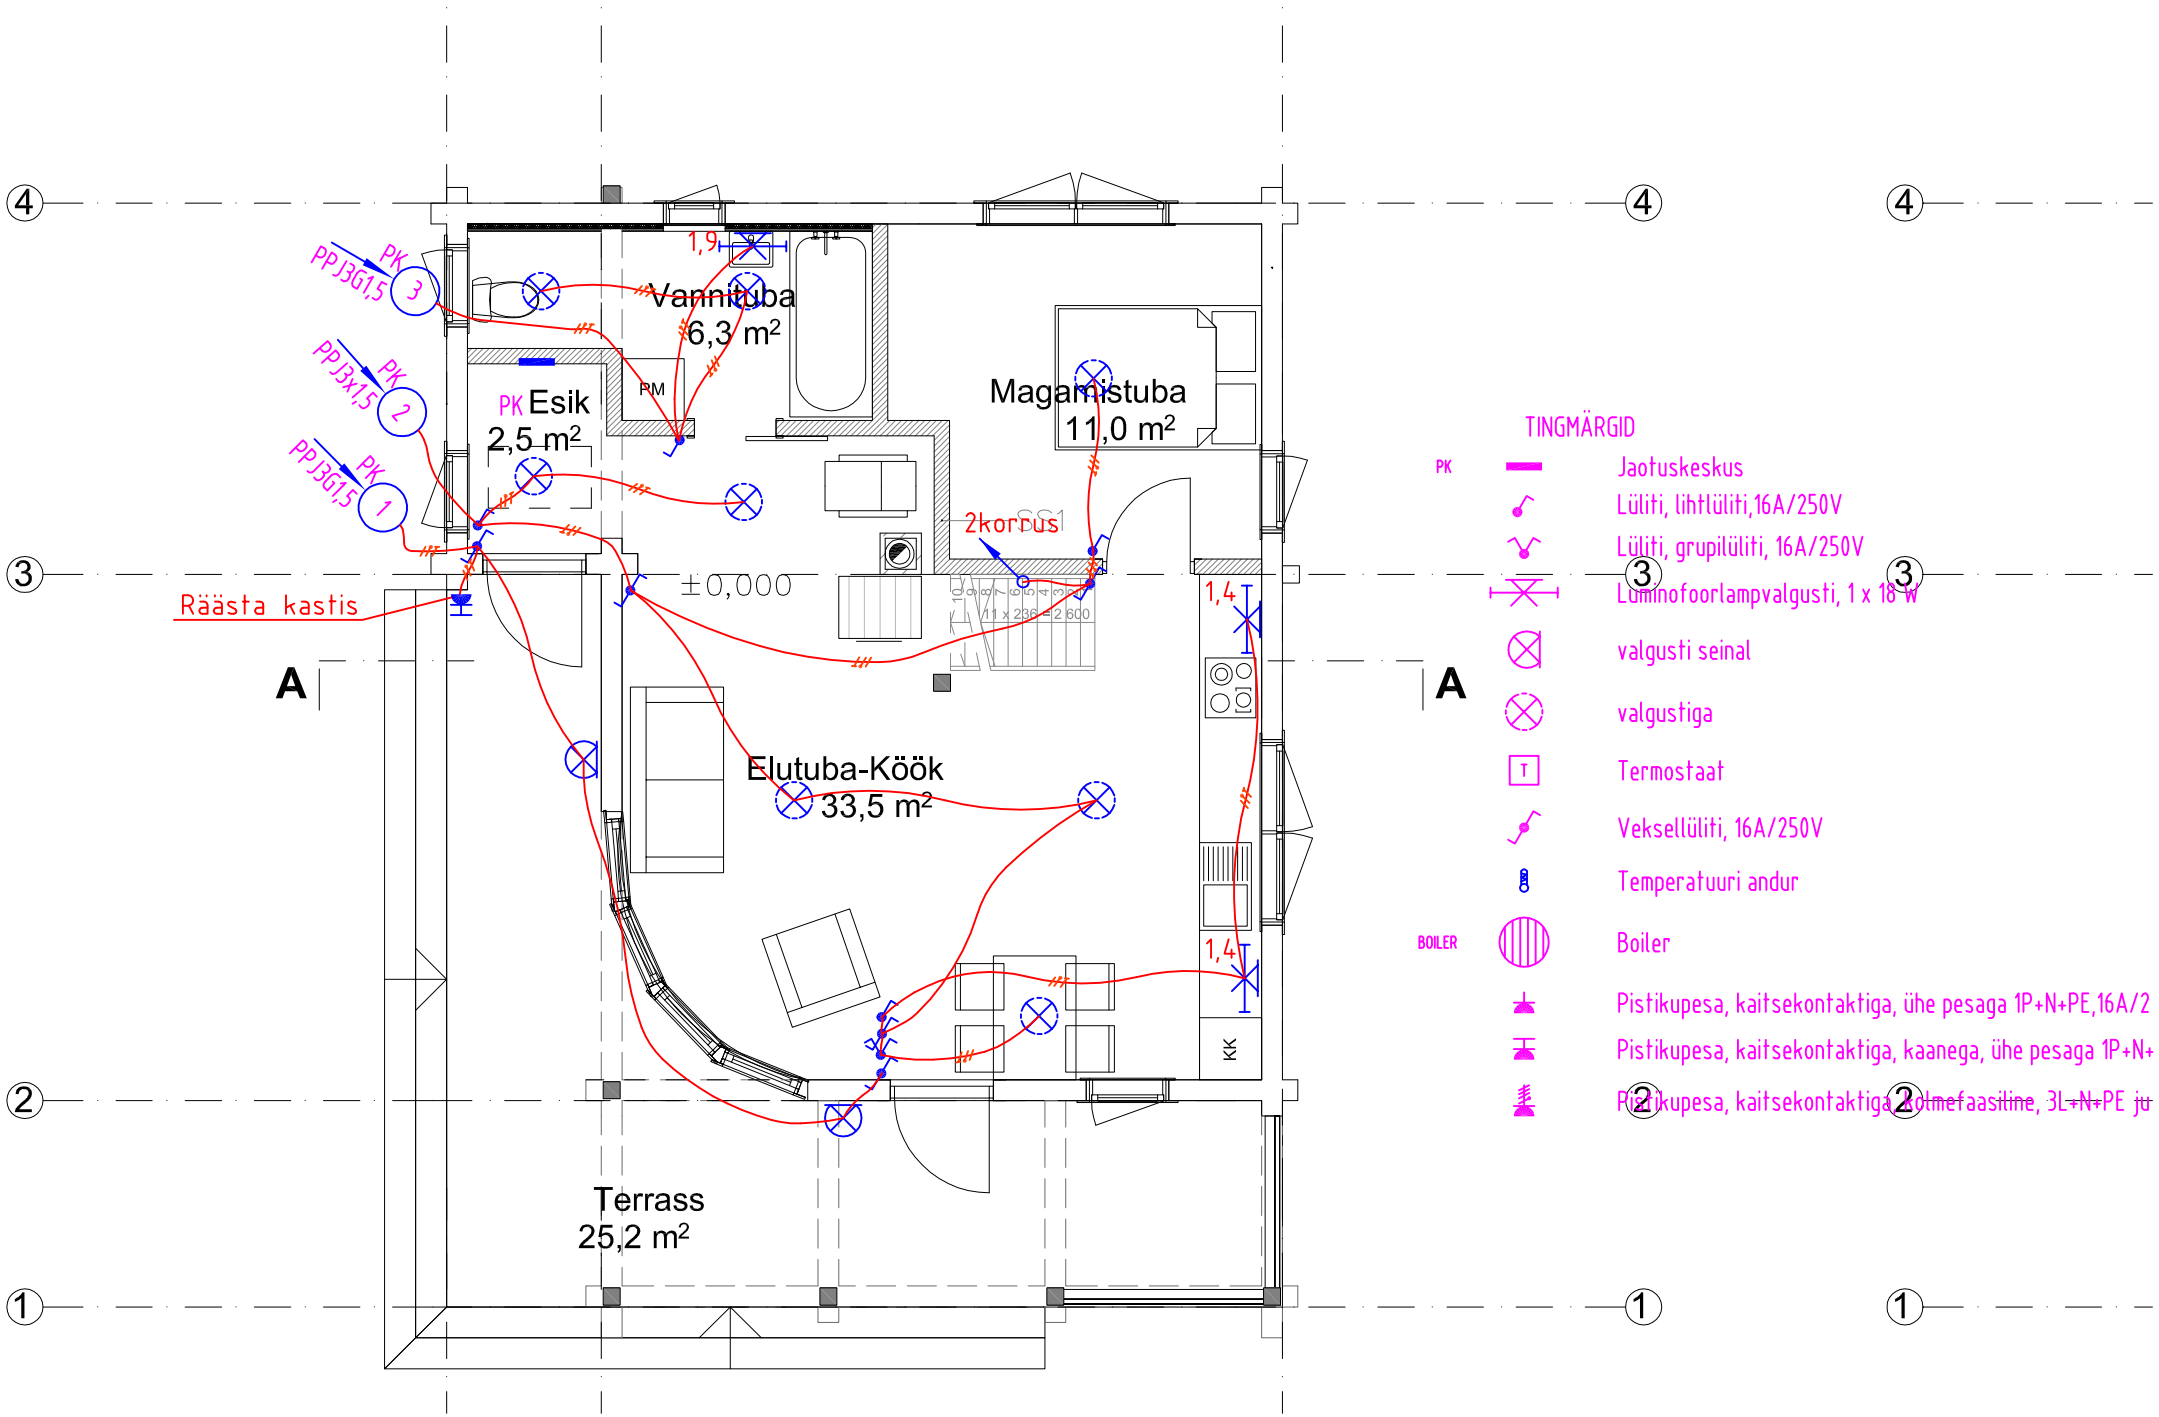
Vannituba
6,3 m²
PK Esik
2,5 m²
PM
Magamistuba
11,0 m²
Elutuba-Köök
33,5 m²
Terrass
25,2 m²
±0,000
2korrus
Räästa kastis
PK
PPJ3G1,5
PPJ3x1,5
1,9
1,4
KK
A
TINGMÄRGID
PK Jaotuskeskus
Lüliti, lihtlüliti,16A/250V
Lüliti, grupilüliti, 16A/250V
Luminofoorlampvalgusti, 1 x 18 W
valgusti seinal
valgustiga
Termostaat
Vekselliliti, 16A/250V
Temperatuuri andur
BOILER Boiler
Pistikupesa, kaitsekontaktiga, ühe pesaga 1P+N+PE,16A/2
Pistikupesa, kaitsekontaktiga, kaanega, ühe pesaga 1P+N+
Pistikupesa, kaitsekontaktiga, kolmefaasiline, 3L+N+PE ju