


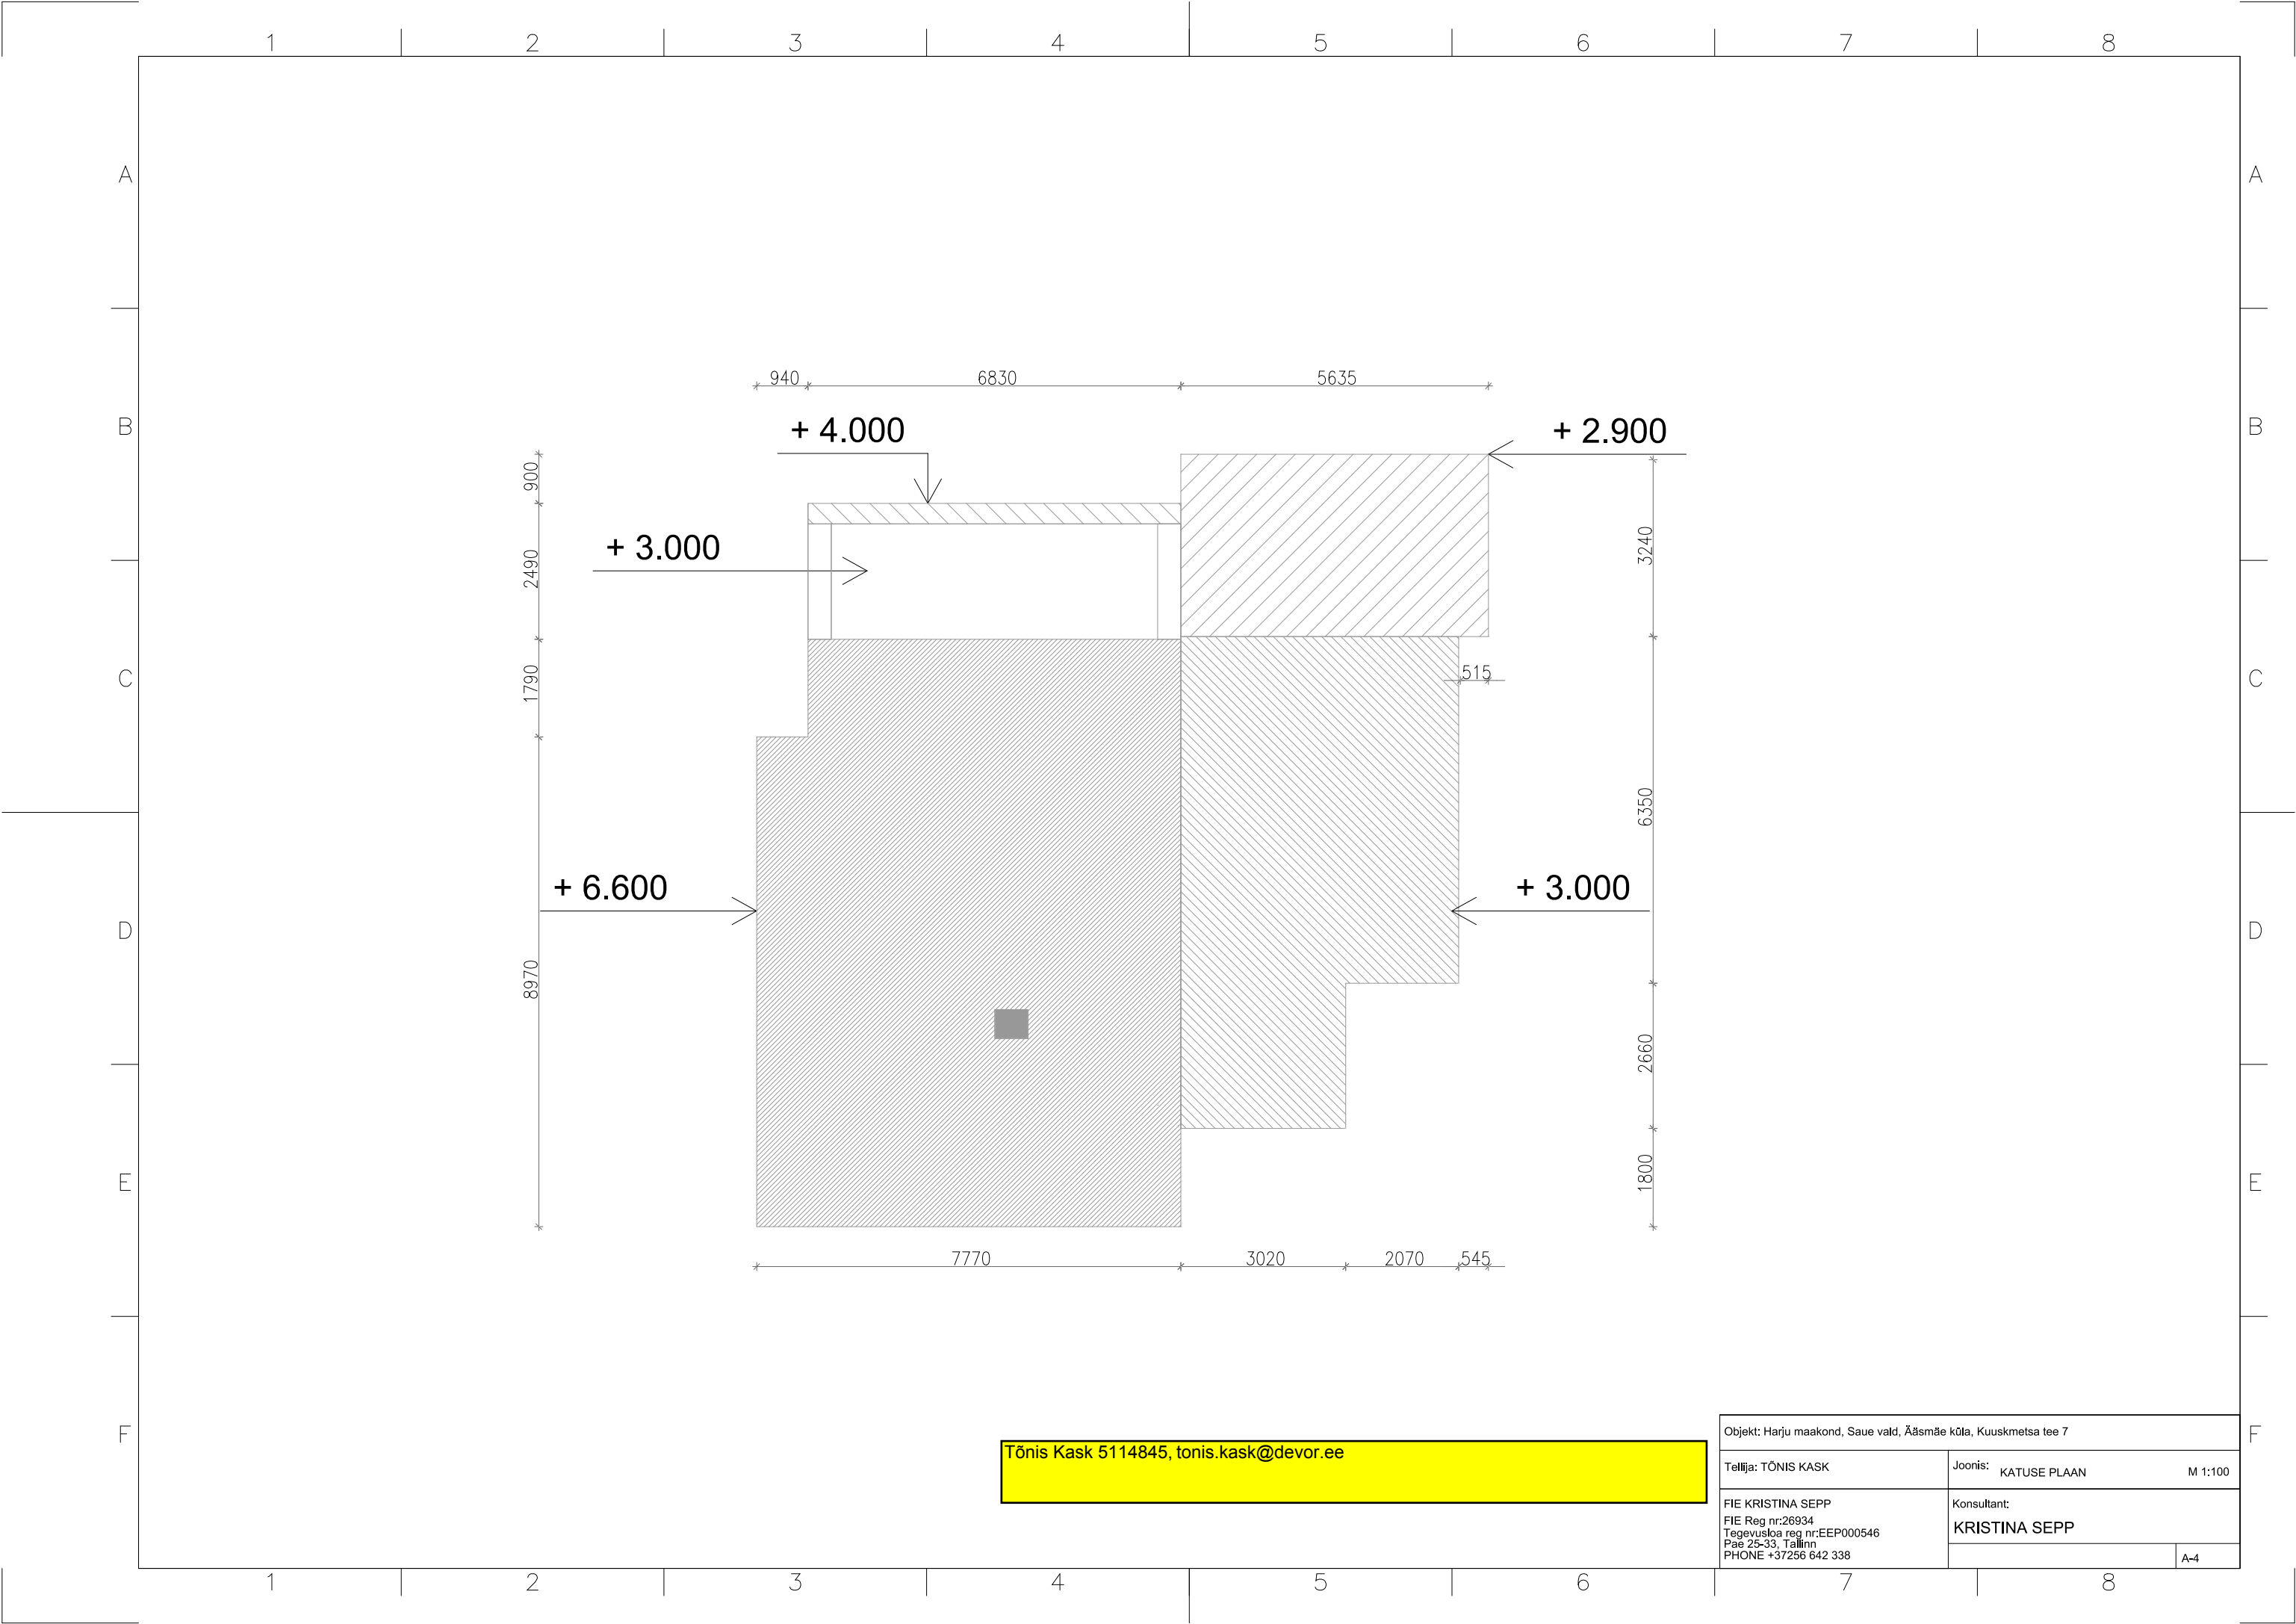

Tõnis Kask 5114845, tonis.kask@devor.ee

Objekt: Harju maakond, Saue vald, Ääsmäe küla, Kuuskmetša tee 7		
Tellija: TÕNIS KASK	Joonis: KATUSE PLAAN	M 1:100
FIE KRISTINA SEPP FIE Reg nr:26934 Tegevusloa reg nr:EEP000546 Pae 25-33, Tallinn PHONE +37256 642 338		Konsultant: KRISTINA SEPP
		A-4