


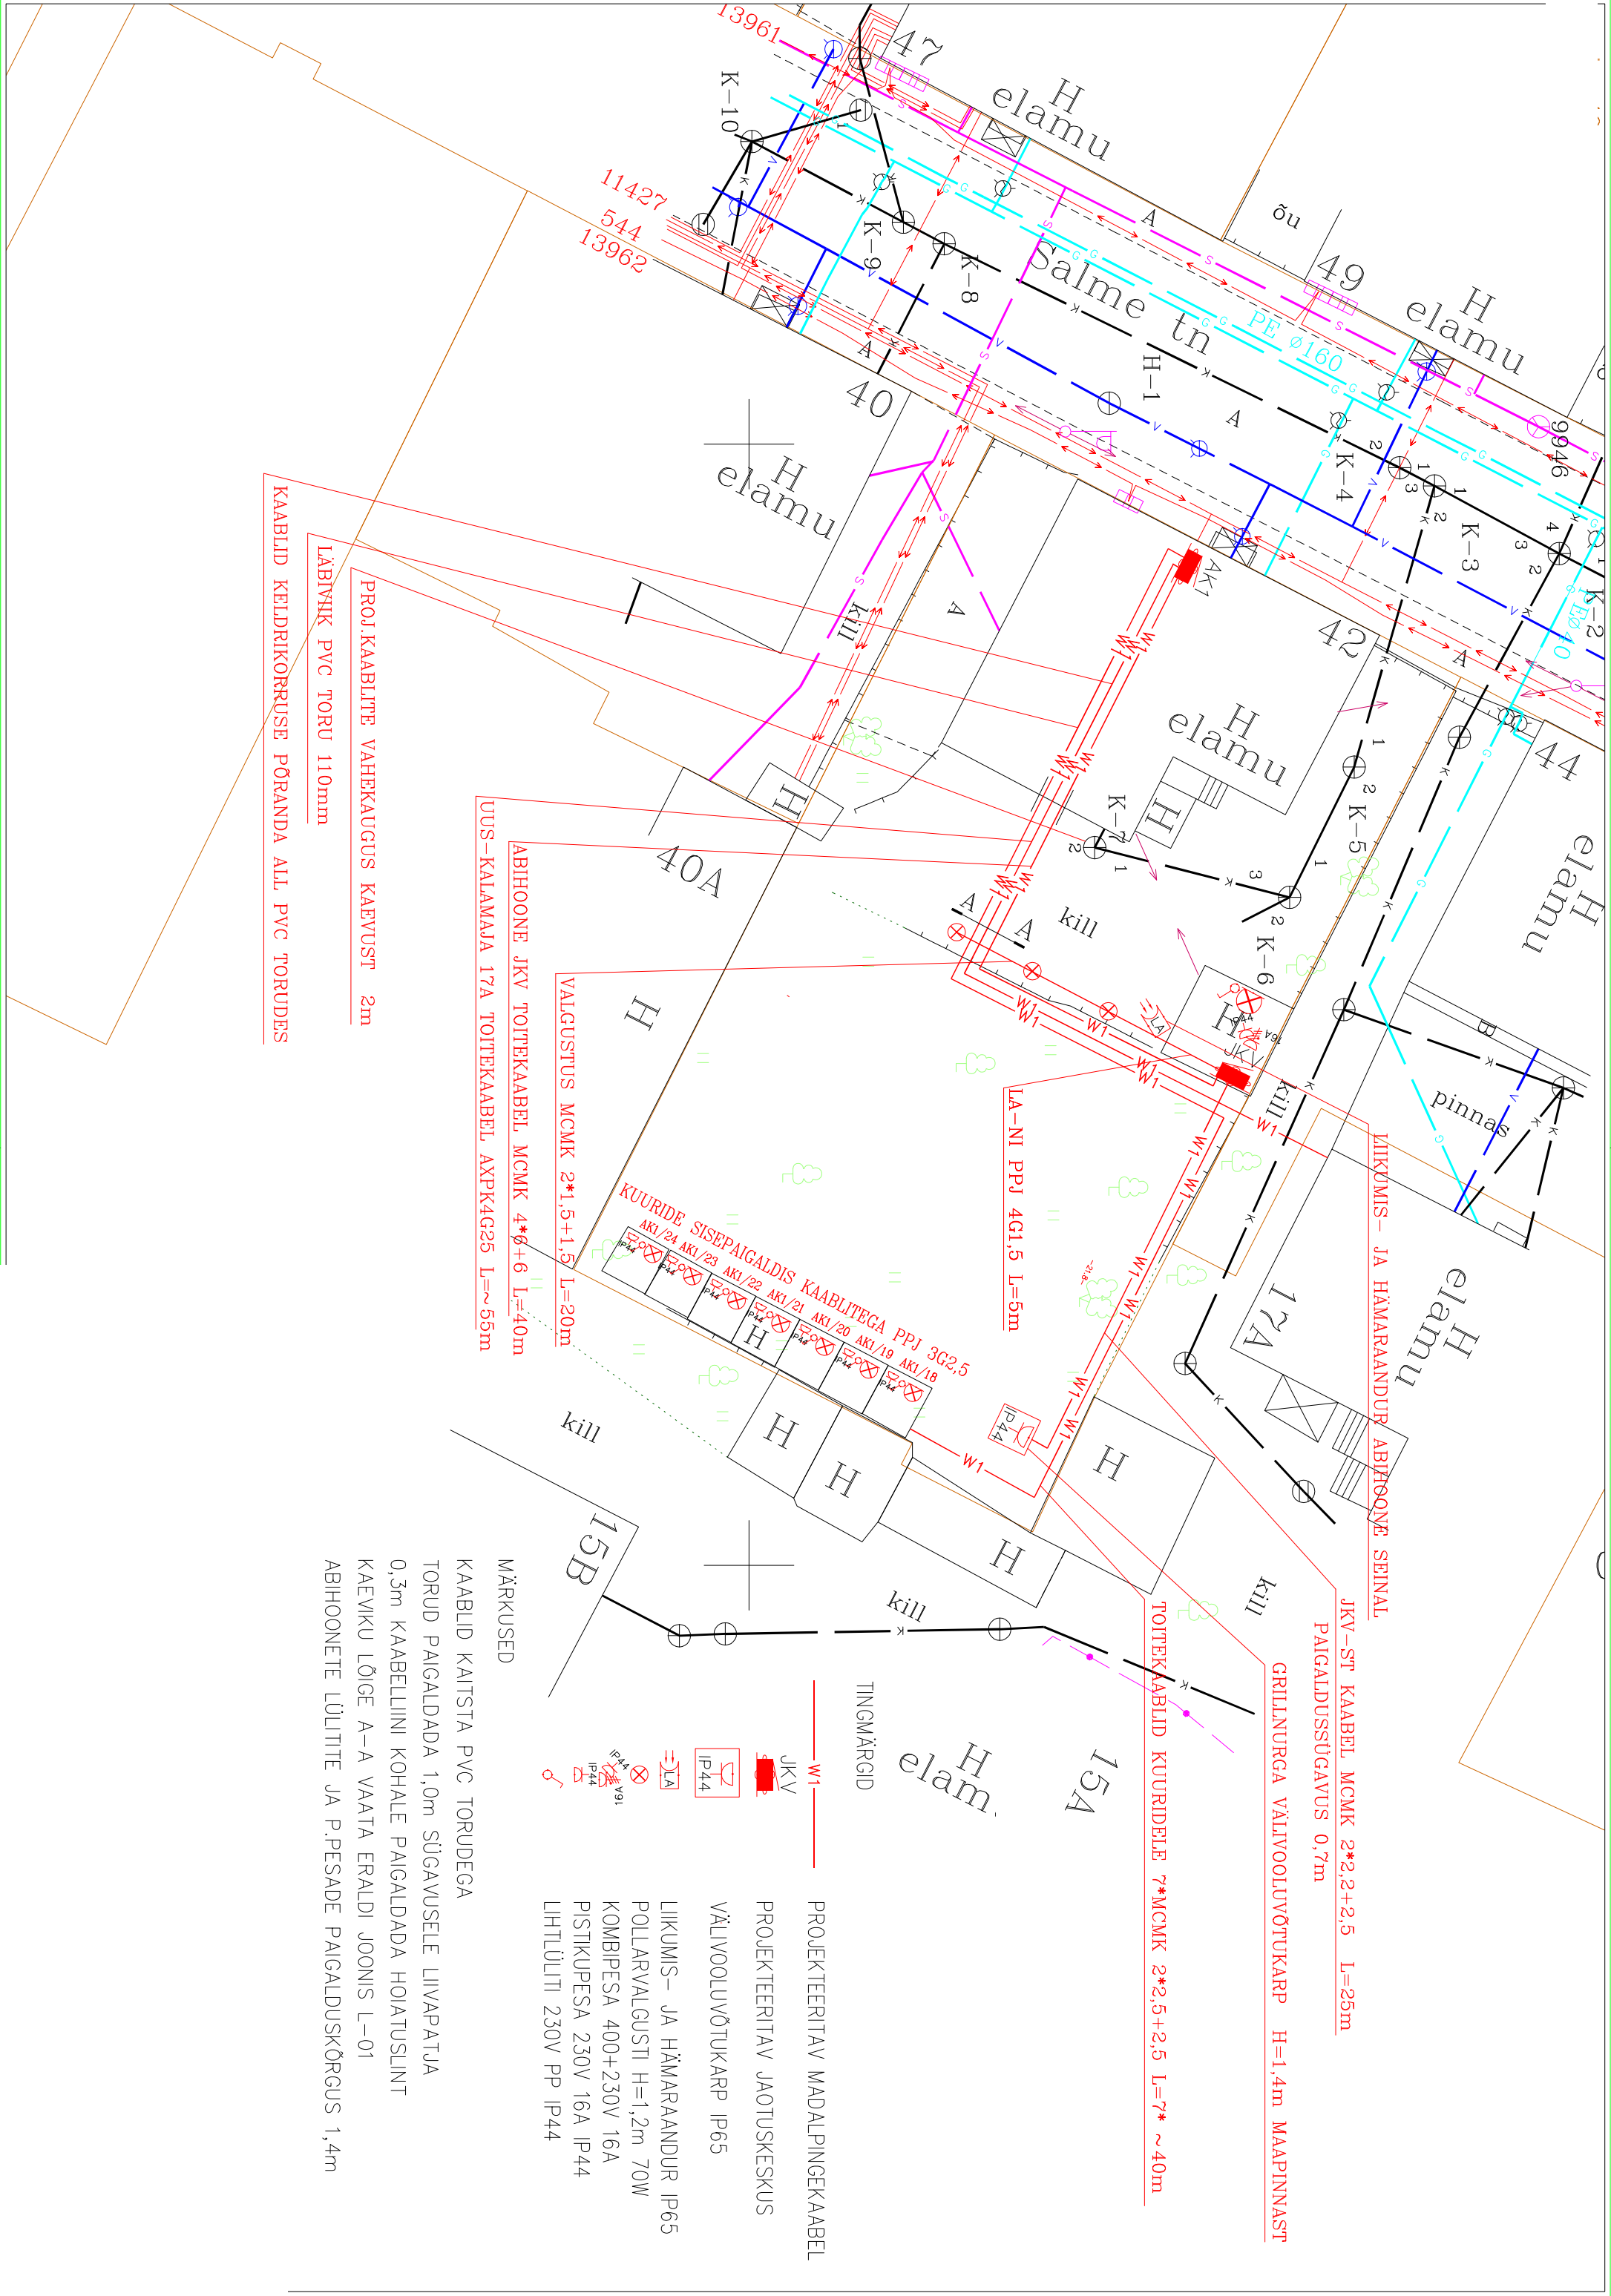

PROJ. KAABLITE VAHEKAUGUS KAEVUST 2m

LÄBIVÕIK PVC TORU 110mm

KAABLID KELDRIKORRUSE PÕRANDA ALL PVC TORUDES

ABIHOONE JKV TOITEKAABEL MCMK 4*6+6 L=40m

UUS-KALAMAJA 17A TOITEKAABEL AXP4G25 L=55m

VAIGUSTUS MCMK 2*1,5+1,5 L=20m

LIKKUMIS- JA HÄMARAANDUR ABIHOONE SEINAL

JKV-ST KAABEL MCMK 2*2,2+2,5 L=25m

PAIGALDUSÜGAVUS 0,7m

GRILLNURGA VÄLIVOOVÕTUKARP H=1,4m MAAPINNAST

TOITEKAABLID KUURIDELE 7*MCMK 2*2,5+2,5 L=7* ~40m

LA-NI PPJ 4G1,5 L=5m

MÄRKUSED

KAABLID KAITSTA PVC TORUDEGA

TORUD PAIGALDADA 1,0m SÜGAVUSELE LIIVAPATJA

0,3m KAABELIINI KOHALE PAIGALDADA HOIATUSLINT

KAEVIKU LÕIGE A-A VAATA ERALDI JOONIS L-01

ABIHOONETE LÜLITITE JA P.PESADE PAIGALDUSKÕRGUS 1,4m

TINGMÄRGID

PROJEKTEERITAV MADALPINGEKAABEL

PROJEKTEERITAV JAOTUSKESKUS

VÄLIVOOVÕTUKARP IP65

LIKKUMIS- JA HÄMARAANDUR IP65

POLLARVALGUSTI H=1,2m 70W

KOMBIPESA 400+230V 16A

PISTIKUPESA 230V 16A IP44

LÜLITÜLITI 230V PP IP44