


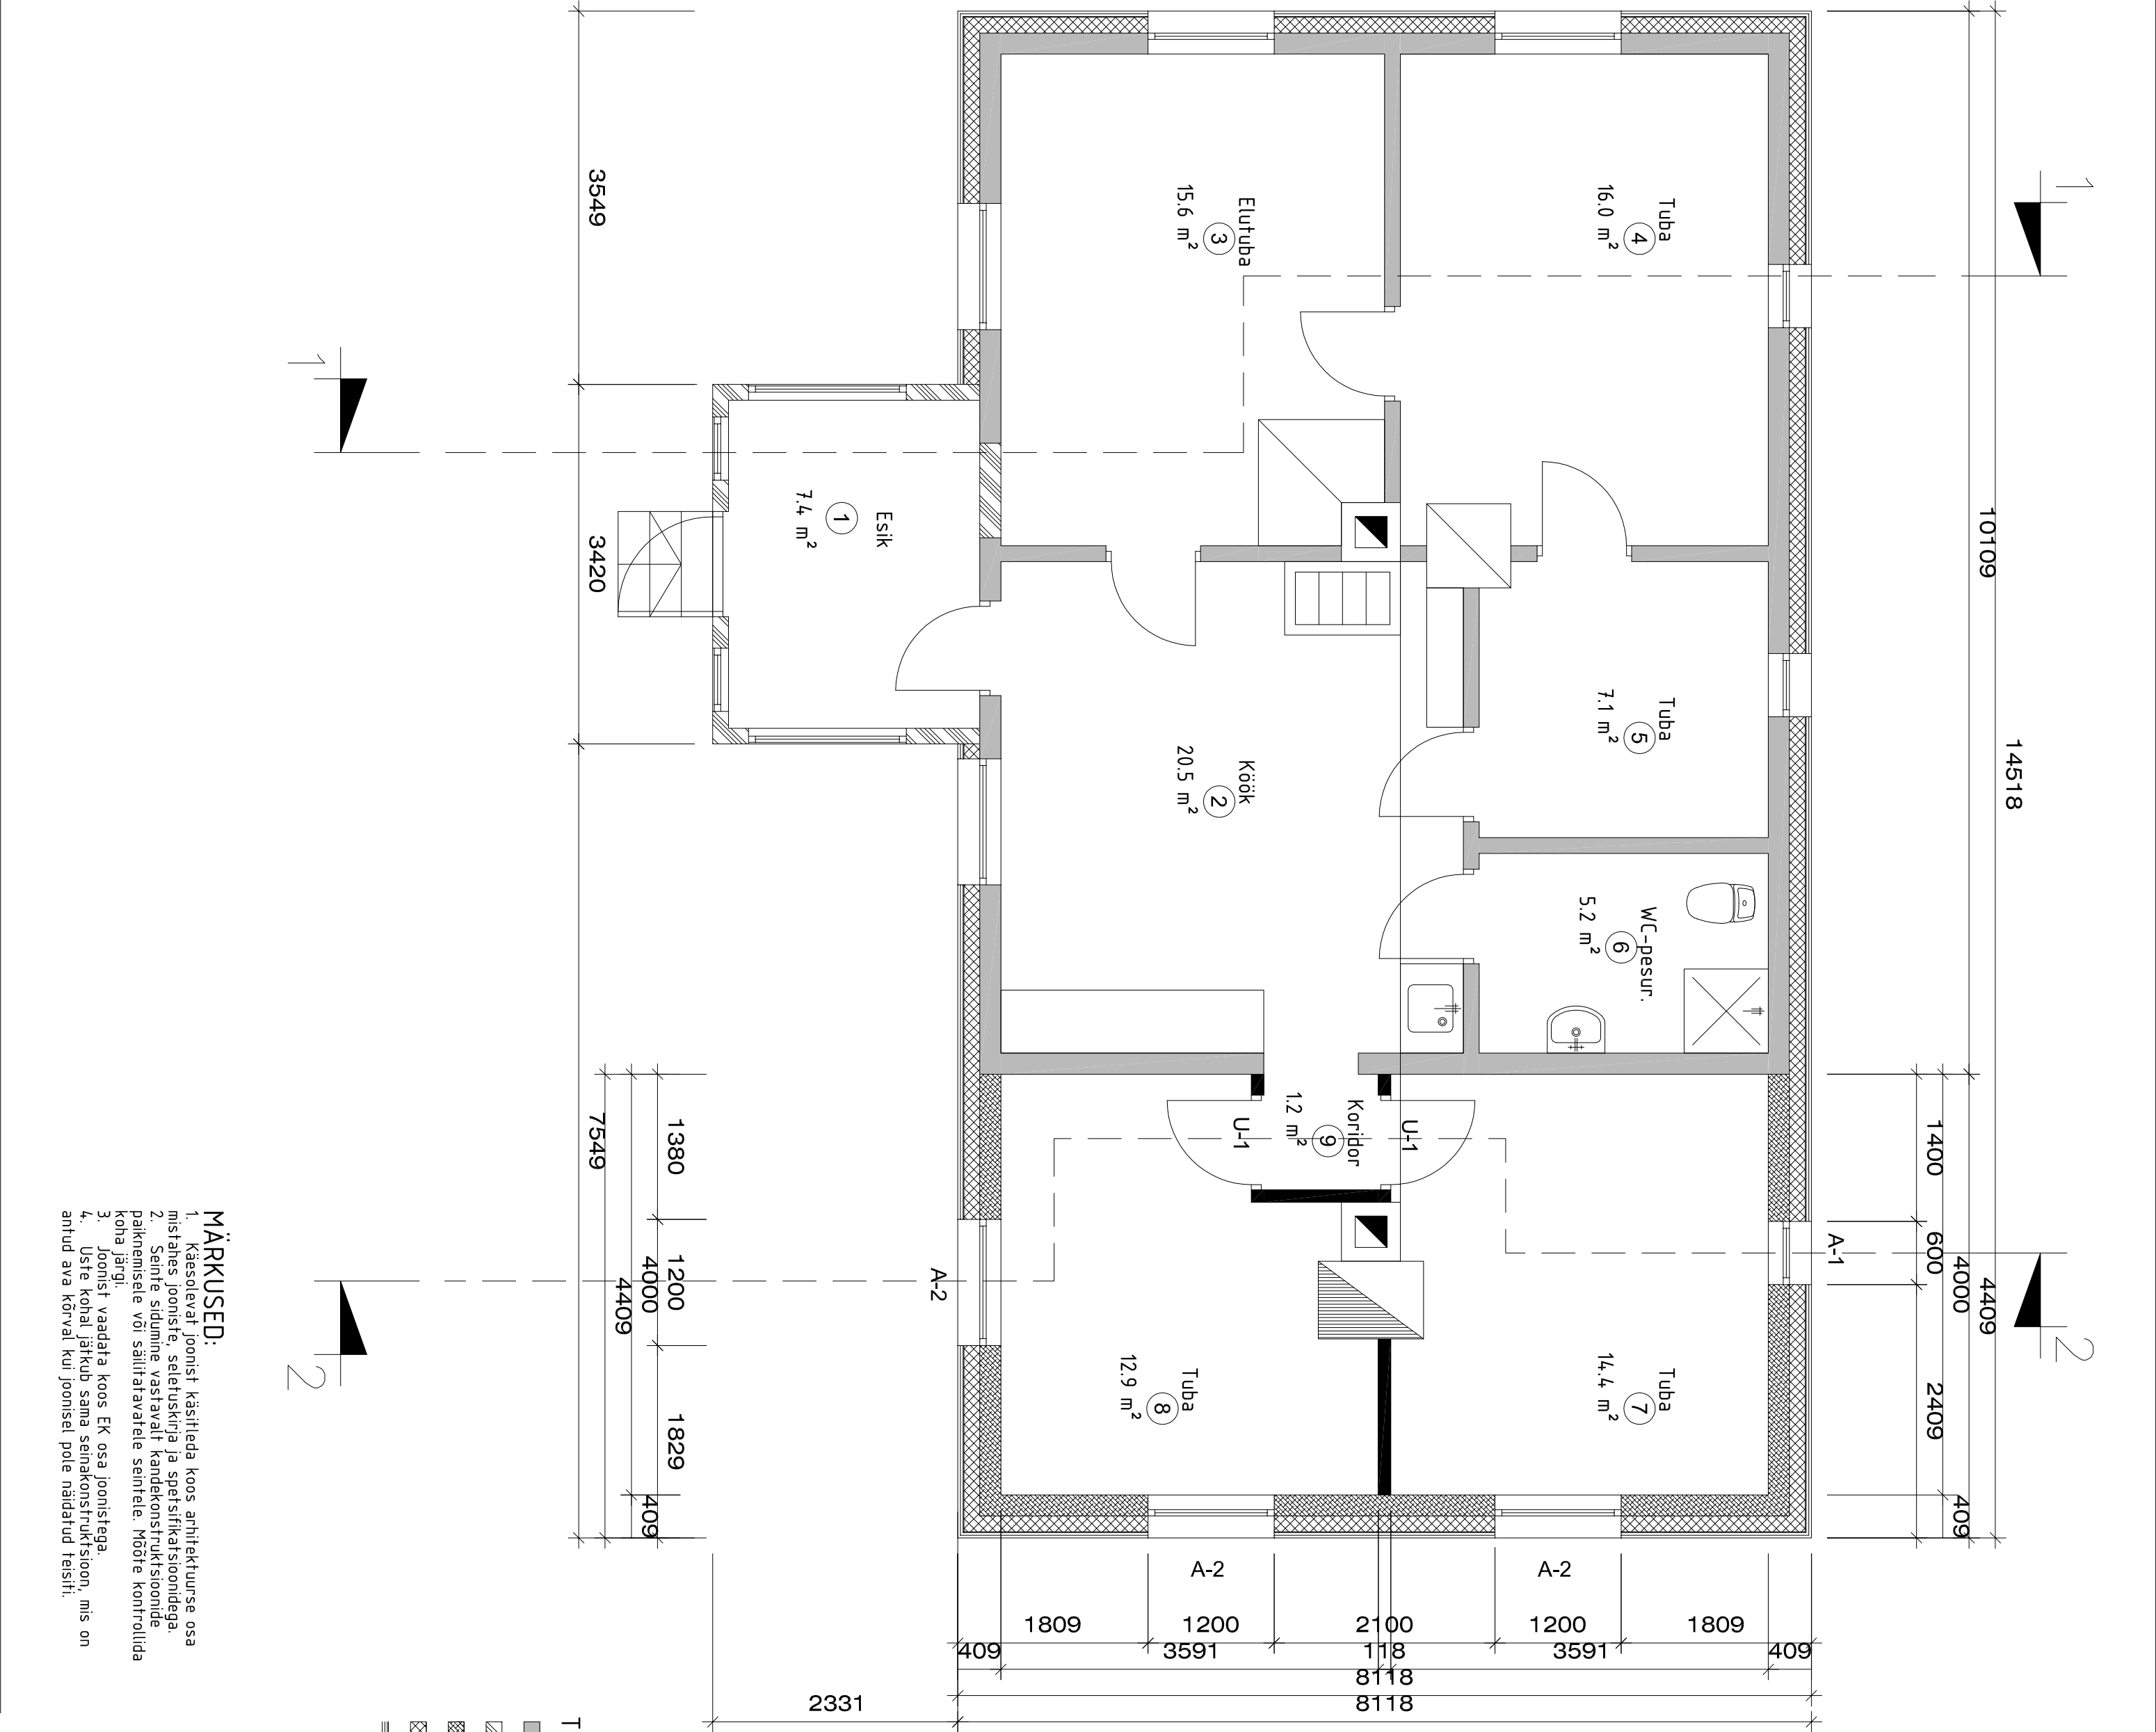

MÄRKUSED:

- Käesolevat joonist käsitleda koos arhitekturse osa
- misraies jooniste, seletuskirja ja spetsifikatsioonidega.
- Seinte stüümne vastavalt kandekonstruktsioonide
- paknemisele või salitravavatele seintele. Pöötre kontrollida
- koha järgi.
- Joonist vaadata koos Ek osa joonistega.
- Uste kohal jätkub sama seinakonstruktsioon, mis on
- antud ava kõrval kui joonisel pole näidatud teisiti.

TINGMÄRGID	
	Olemasolev palksein
	Olemasolev puitkarkassilivälisseinasiseseina konstruktsioon
	Uus ehitatav FIBO plööst välissein
	Paigaldatav soojuskiht 150 mm
	Paigaldatav tuuletõkkeplaat, puitraov ja fassaadilaudis
	Uue, paigaldatava sisemise avatäite tähnis
	Uue, paigaldatava välisavetäite tähnis

Ruumide eksplikatsioon		
1	Esik	7.4 m ²
2	Köök	20.5 m ²
3	Elutuba	15.6 m ²
4	Tuba	16.0 m ²
5	Tuba	7.1 m ²
6	WC-pesuruum	5.2 m ²
7	Tuba	14.4 m ²
8	Tuba	12.9 m ²
9	Koridor	1.2 m ²
Kokku:		100.3 m ²