



VAADE KIRDEST

Σ +7,880

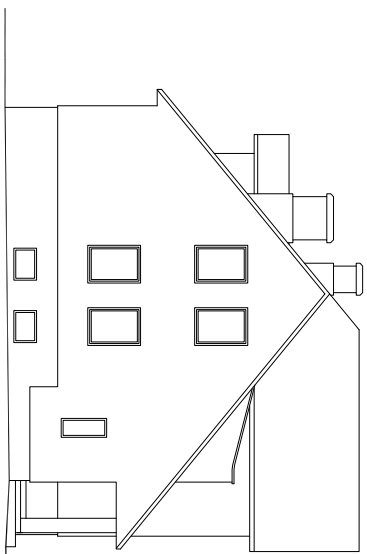


VAADE LOODEST

Σ +7,880

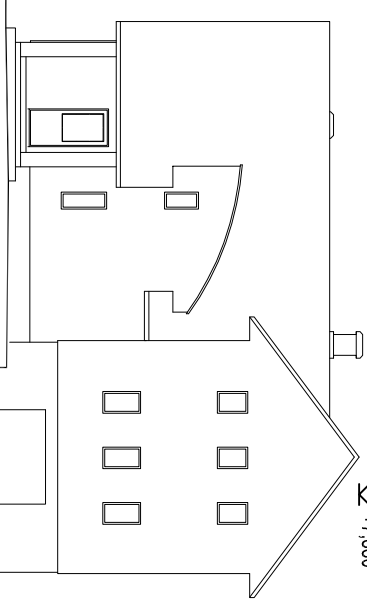


VAADE EDELAST

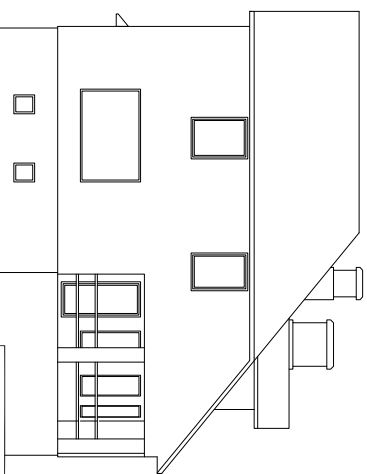+7,880 Σ 


VAADE KAGUST

Σ +7,880

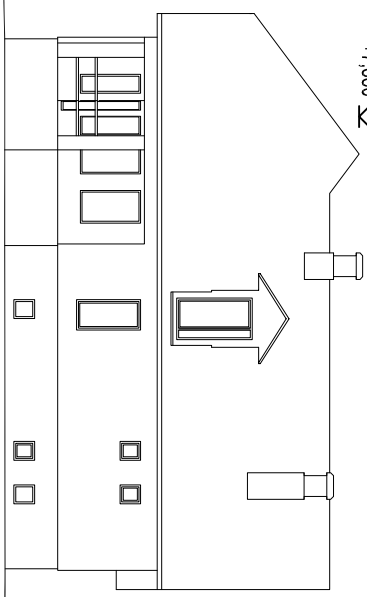


OLEMASOLEV OLUKORD M1:2000

VAADE KIRDEST

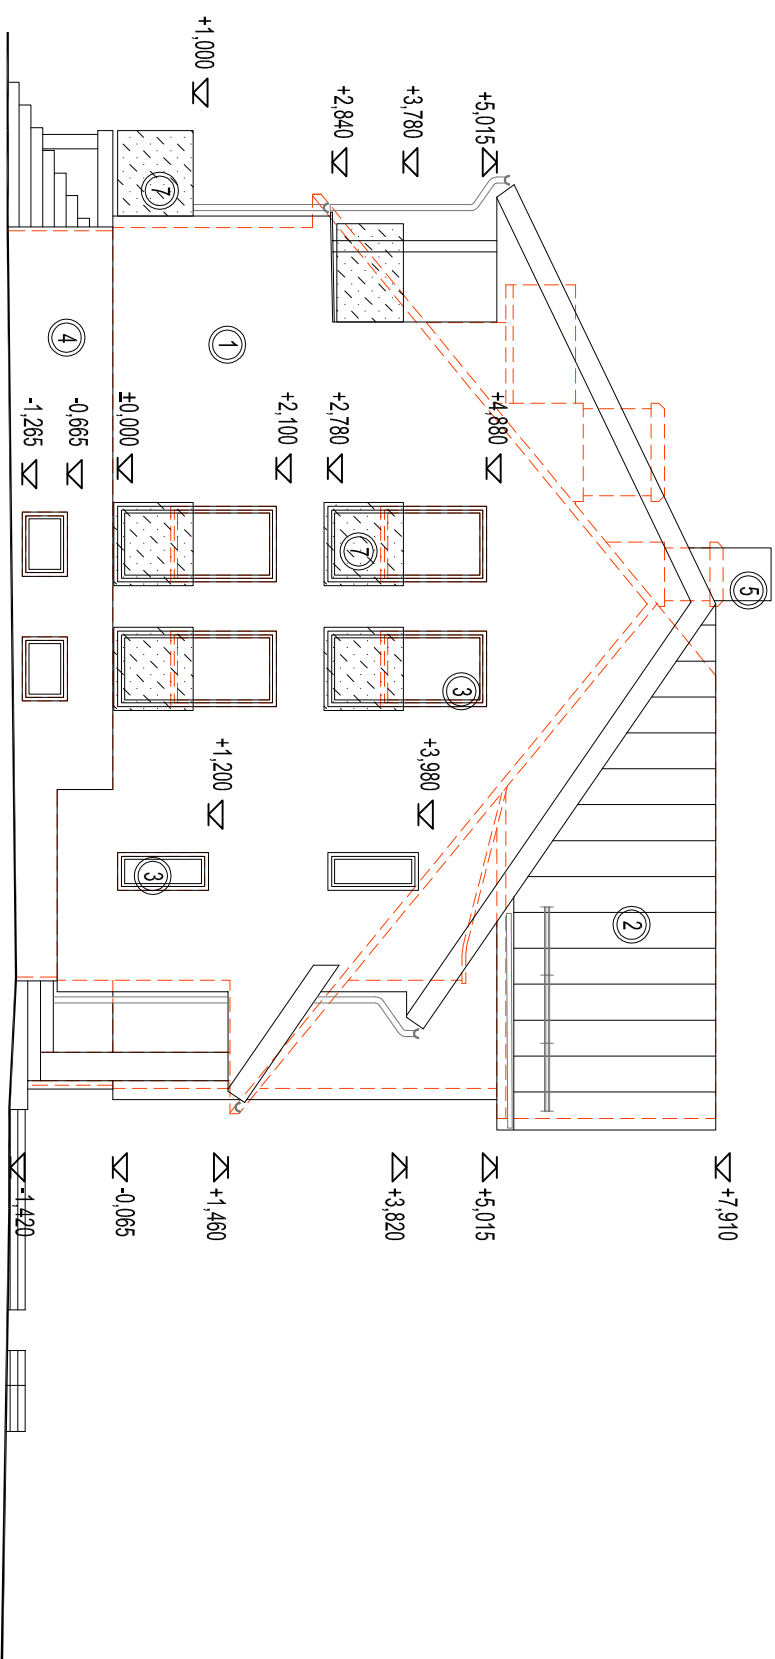


VAADE EDELAST

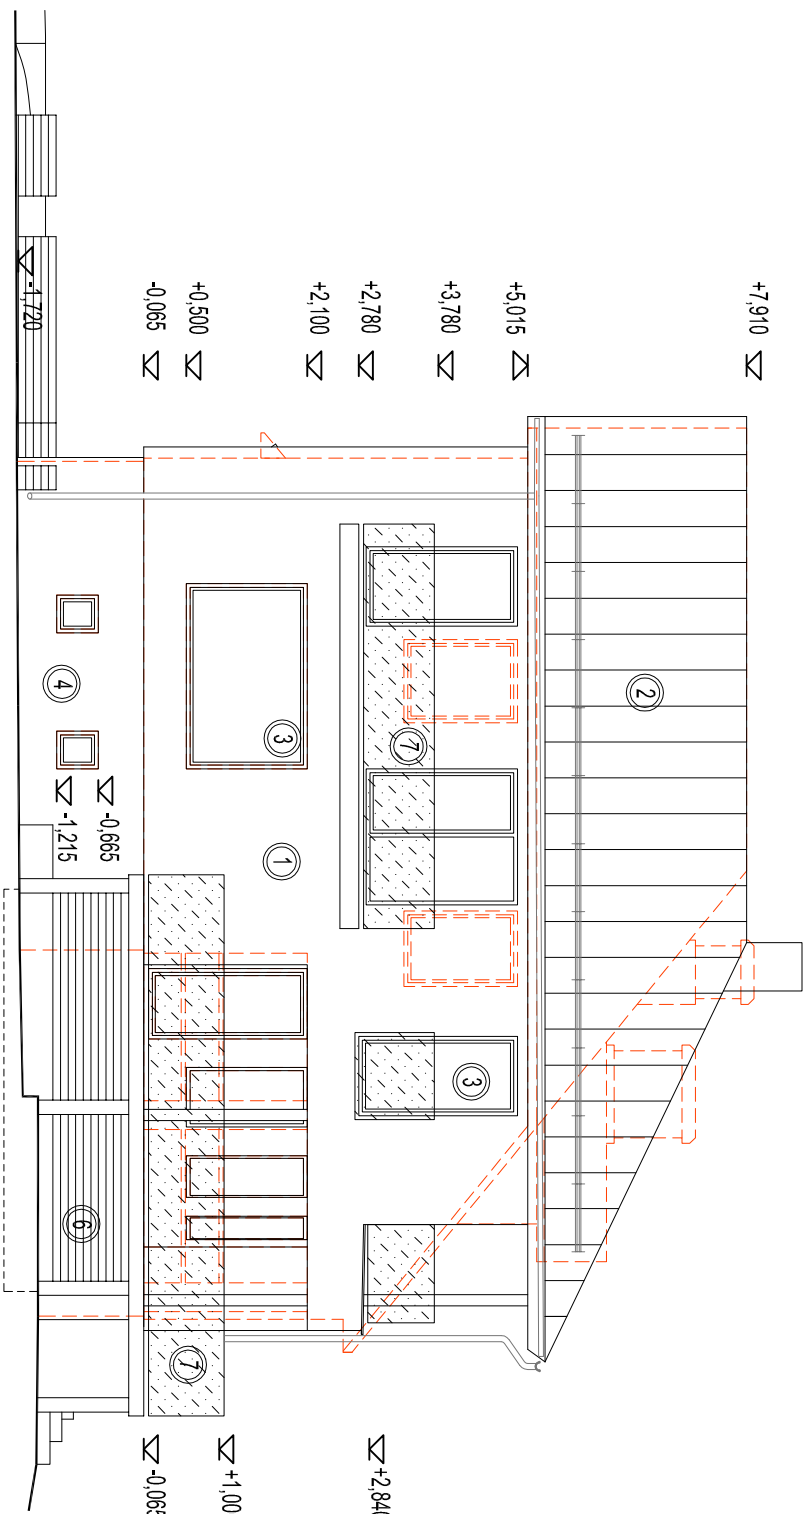


- HOONE OLEMASOLEVAD GABARITJOONED


- ① – FASSAAD ÕHEKROHV, TOON HELEHALL (RAL 7035)
- ② – PLEKK-KATUS, LUMETÕKKED JA SAJUEESUSTEEMID, TOON HALL (RR 23)
- ③ – PUTI-ALUMINIUMAKNAD JA RÕDUKSED, TOON HALL (RAL 7015)
- ④ – SOKKEL MOSAIKKROHV, TOON MUSTJASHALL
- ⑤ – KORSTEN MOSAIKKROHV, TOON MUSTJASHALL
- ⑥ – PUTIPIRDED, TOON TUMERUUN
- ⑦ – RÕDUPIRDED, LAMINEERITUD KLAAS

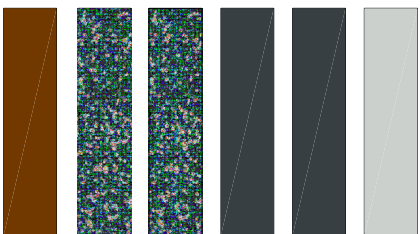


VAADE LOODEST

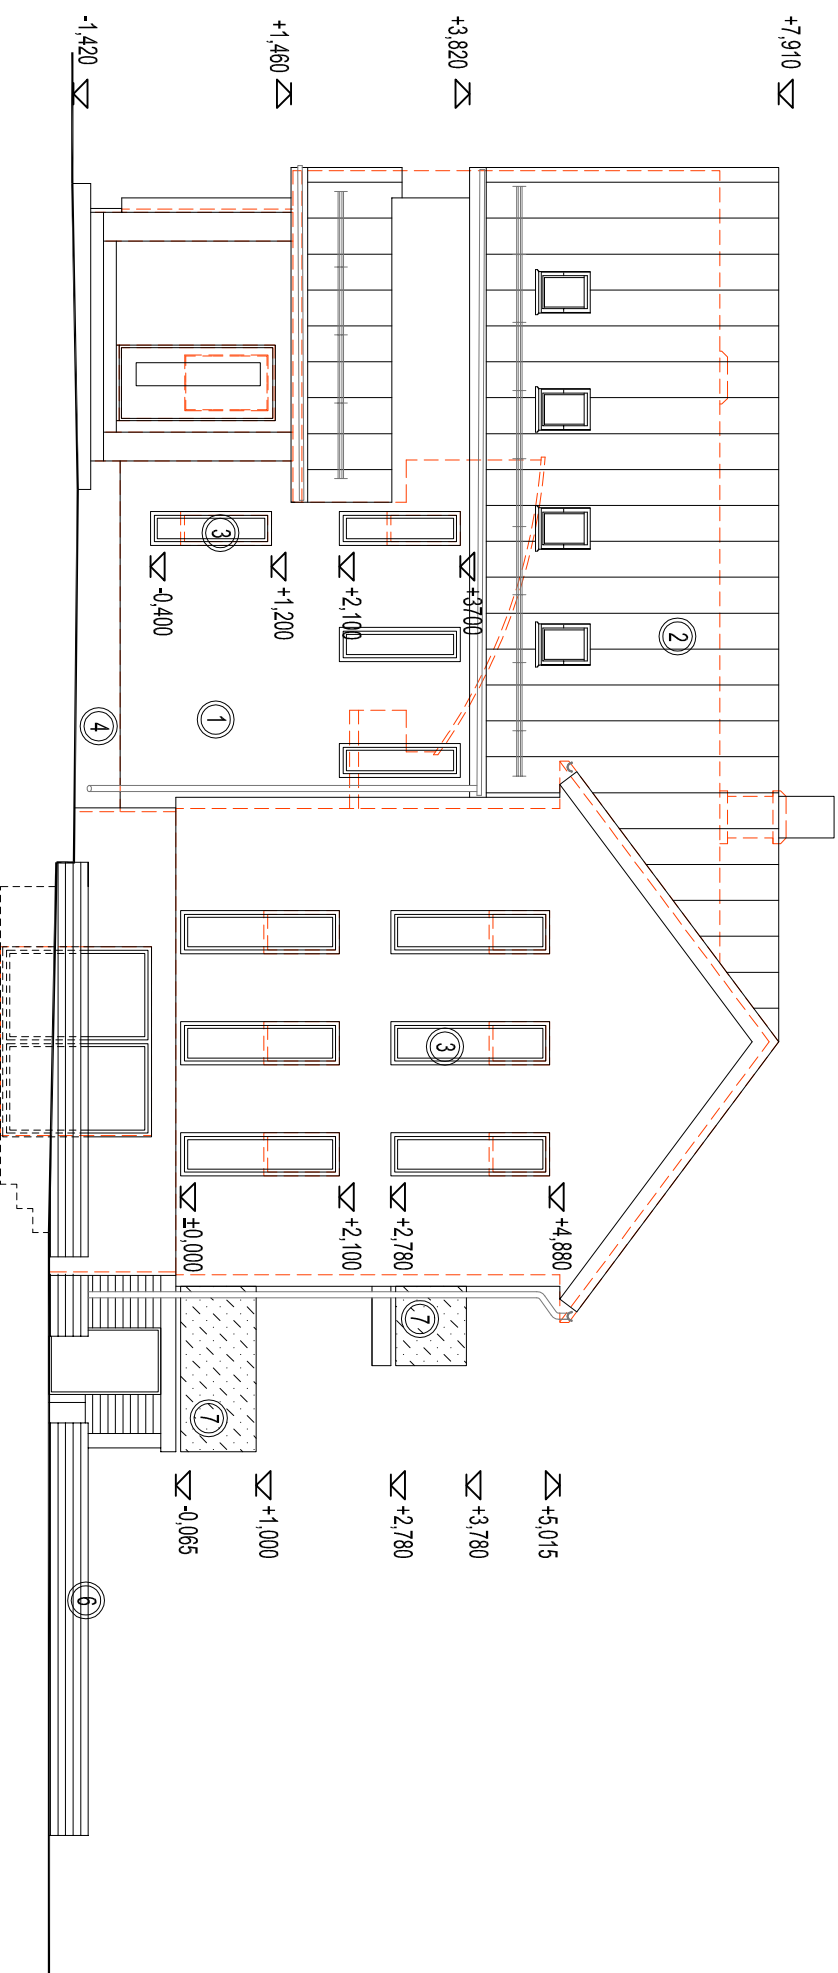

VAADE KAGUST

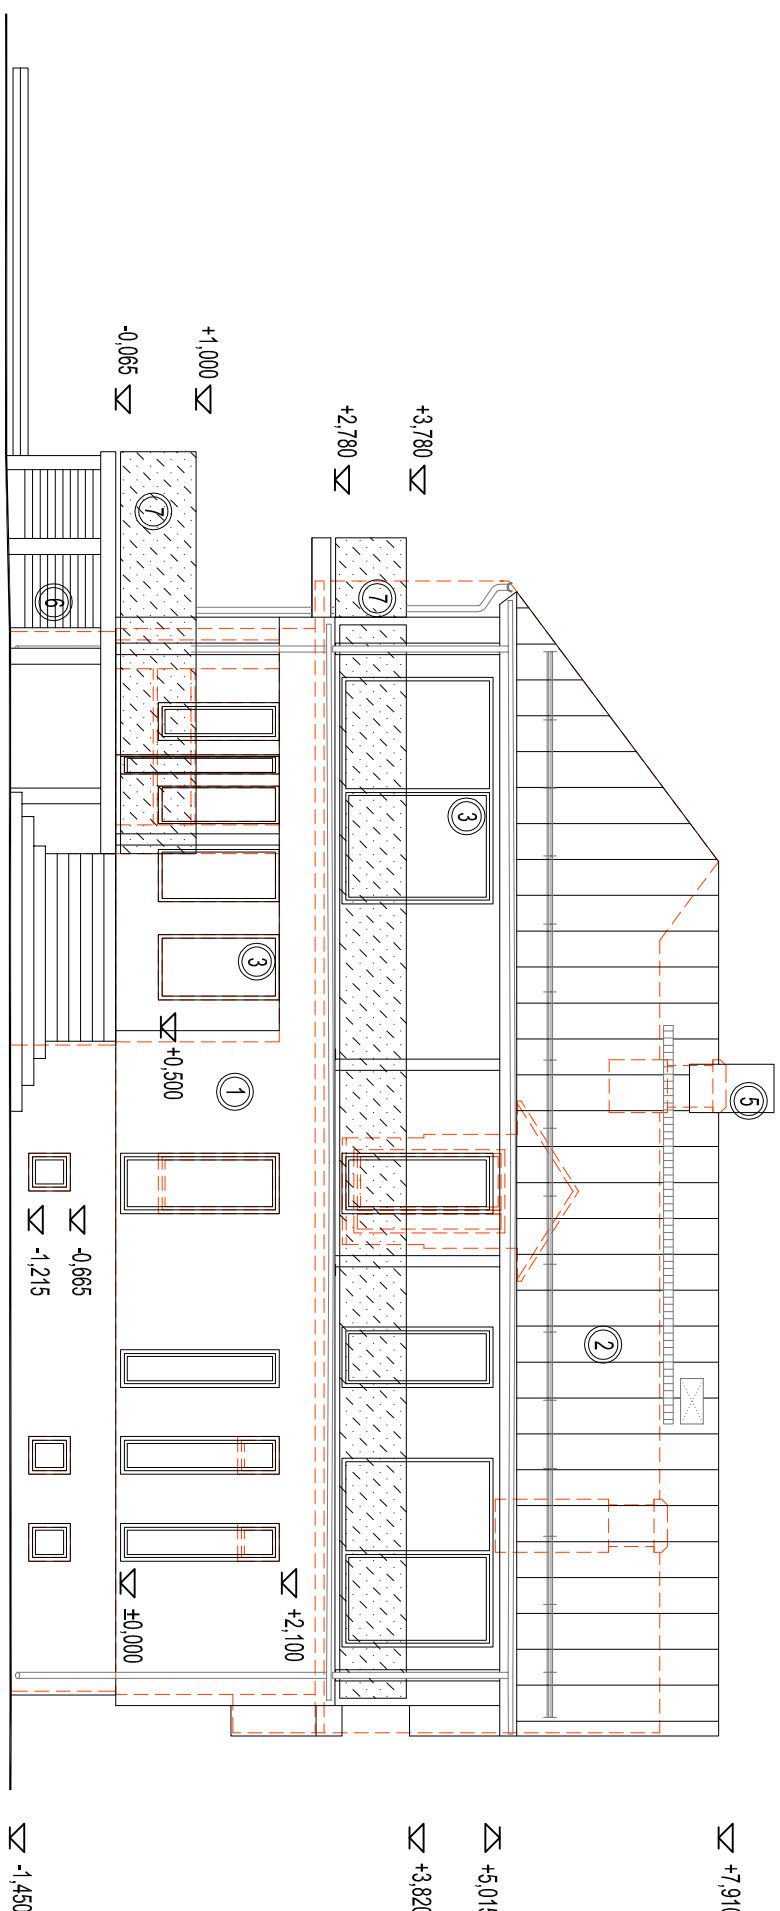


