


ENERGIASÄÄSTLIKU **PUITAKNA** PAIGALDUSJONNIS

100% ENERGIASÄÄSTLIK PAIGALDUS

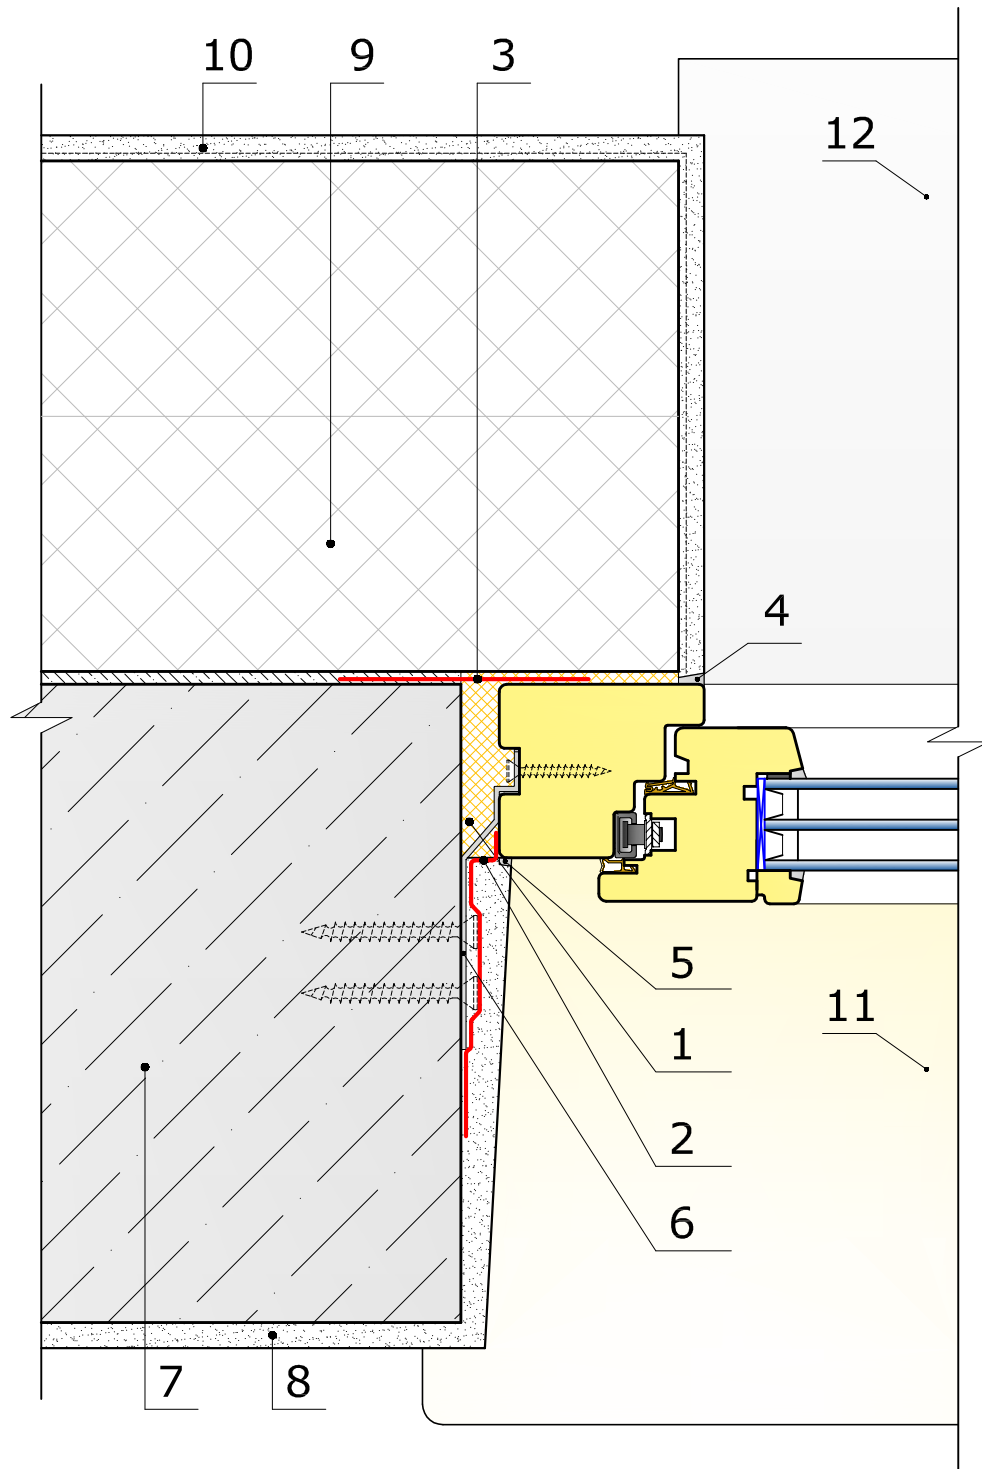

- | | |
|--|-----------------------|
| 1 montaaživaht või isepaisuv paigaldustihend | 7 seinakonstruktsioon |
| 2 aurutõkketeip | 8 siseviimistlus |
| 3 ilmastikutõkketeip | 9 fassaadi soojustus |
| 4 silikoonmastiks või isepaisuv tihend | 10 välisviimistlus |
| 5 vuugihhermeetik | 11 aknalaud |
| 6 akna kinnitusankur | 12 akna veeplekk |