


## ENERGIASÄÄSTLIKU **PUITAKNA** PAIGALDUSJONNIS

50% ENERGIASÄÄSTLIK PAIGALDUS

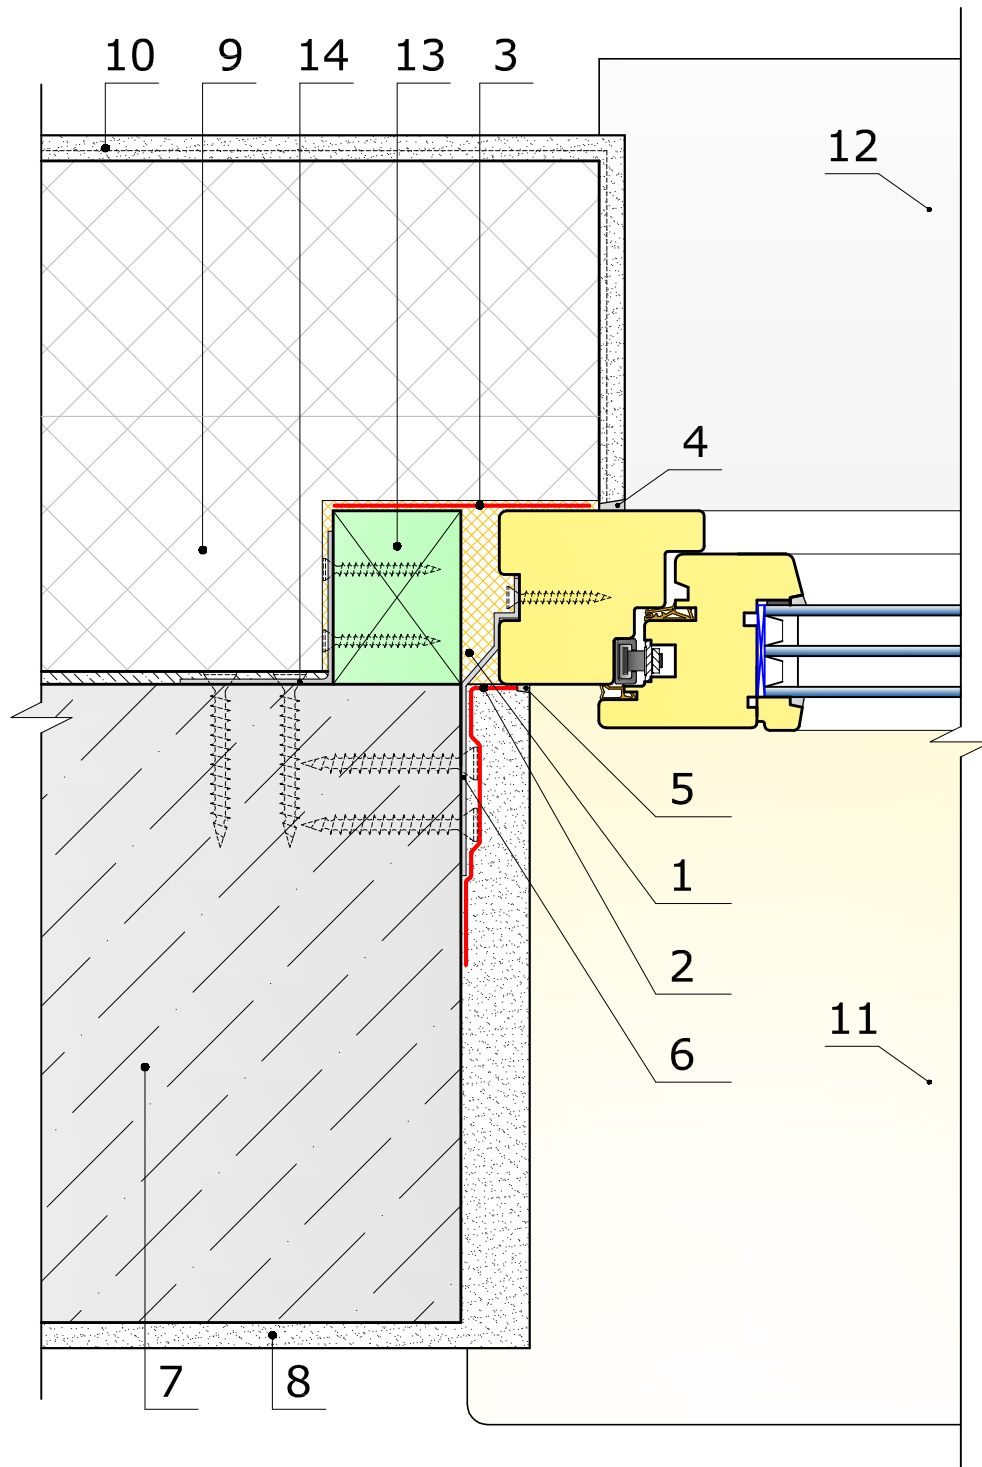

- |  |                      |
|--|----------------------|
| 1 montaaživaht või isepaisuv paigaldustihend | 8 siseviimistlus     |
| 2 aurutõkketeip                              | 9 fassaadi soojustus |
| 3 ilmastikutõkketeip                         | 10 välisviimistlus   |
| 4 silikoonmastiks või isepaisuv tihend       | 11 aknalaud          |
| 5 vuugihhermeetik                            | 12 akna veeplekk     |
| 6 akna kinnitusankur                         | 13 immutatud pruss   |
| 7 seinakonstruktsioon                        | 14 montaažinurk      |