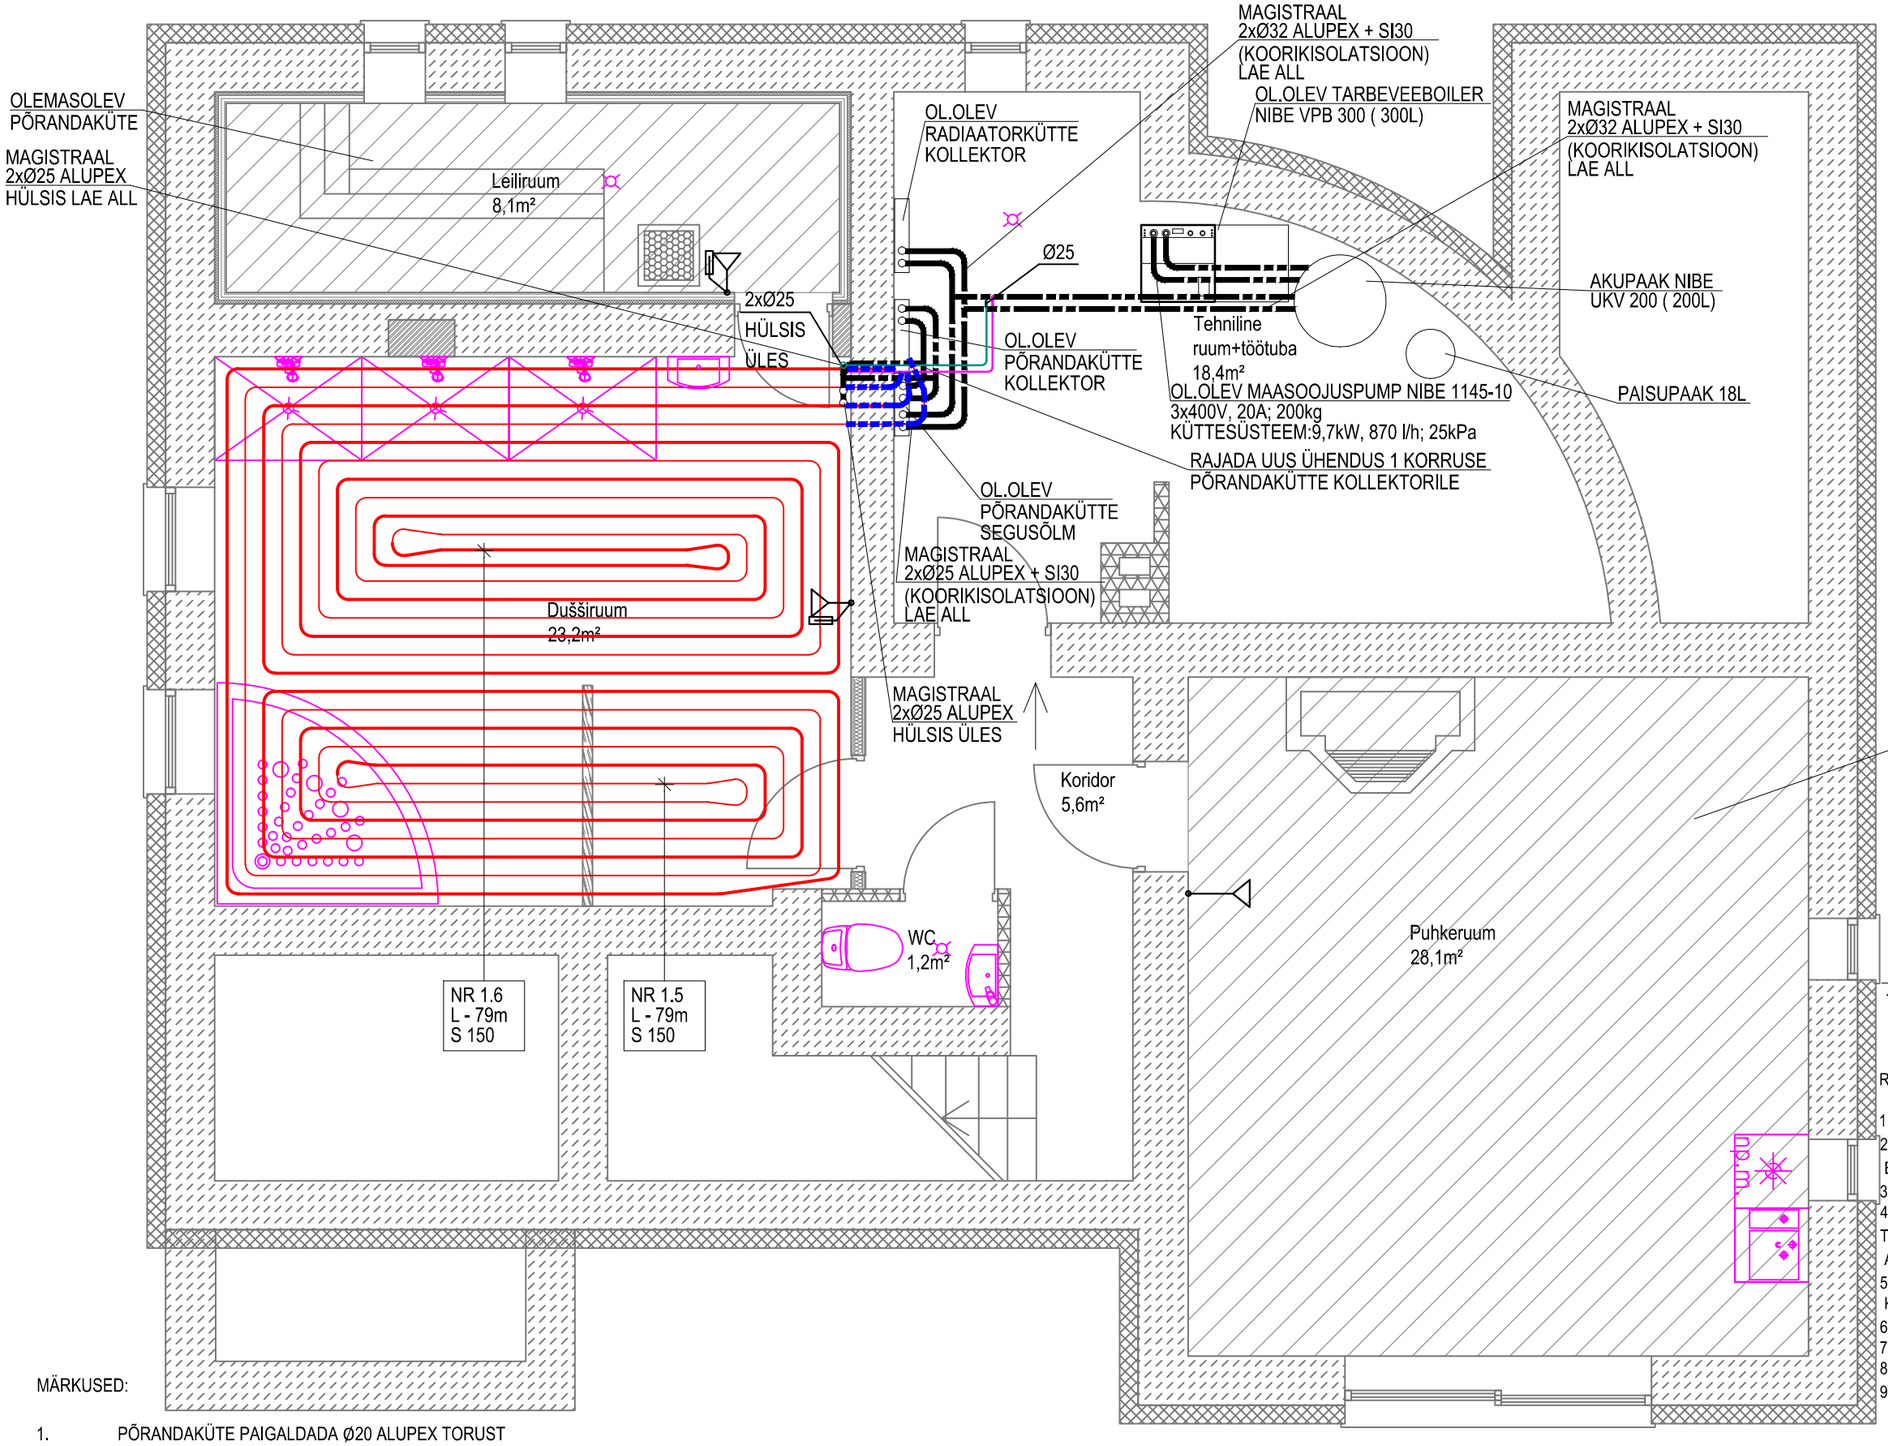

TINGMÄRGID

- PÕRANDAKÜTTE PEALEVOOL
- PÕRANDAKÜTTE TAGASIVOOL
- PÕRANDAKÜTTE TORU HÜLSIS
- KÜTTE MAGISTRAALTORU HÜLSIS
- ÕHUTERMOSTAAT
- ÕHUTERMOSTAAT PÕRANDAANDURIGA

NR 1.6
L - 77m
S150/250

PÕRANDAKÜTTE KONTUUR
kontuuri number 1.6
kontuuri pikkus 77m
kontuuri sammud 150mm/250mm

RADIAATORKÜTTE TINGMÄRGID JA TÄHISTUSED

- PROJEKTEERITUD KÜTTE TORUSTIK

Ø16 — ALUMIINIUMIST JA KÕRGSURVEPOLÜETÜLEENIST TORU VÄLISLÄBIMÕÕDUGA 16mm

CV22-600-2300
1330W, q=232l/t, Kv=0.62
M30, SA=10

PLAATRADIAATOR TÜÜP 22 (ALTÜHENDUSEGA)
KÕRGUS 600mm, PIKKUS 1800mm
ARVUTUSLIK SOOJUSVÄLJASTUS 1410W
ARVUTUSLIK VOOLUHULK 124 LIITRIT TUNNIS
SEADEARVU Kv ARV ON 0.62
EELSEADE VENTIIL M30
EELSEADE ARV 10 (DANFOSS RA-N)

RADIAATORKÜTTE MÄRKUSED:

1.RADIAATORITE TEMPERATUURIGRAAFIK 50°C/40°C
2.TORUDE LÄBIMINEKUD TULETÕKKETARINDITEST TULEB TIHENDADA NII, ET LÄBIVIIK VASTAKS ETTENÄHTUD TULEPÜSIVUSE KLASSILE.
3.TORUD, MIS LÄBIVAD SEINU JA VAHELAGESID PAIGALDADA HÜLSSIDESSE.
4.TORUSTIKU MADALAMATESSE PUNKTIDESSE PAIGALDADA TÜHJENDUSKORGID JA KÕRGEMATESSE PUNKTIDESSE - AUTOMAATSED ÕHUERALDAJAD KOOS SULGKRAANIDEGA.
5.MAGISTRAAL JA ÜHENDUSTORUSTIKUD PAIGALDADA ALUPEX KOMPOSIITTORUDEST.
6. KÜTTEKEHADE SOOJUSVÄLJASTUSE REGULEERIMISE ALUSEKS ON
7. EELSEADEGA REGULEERVENTIILID KOOS RUUMI TERMOSTAATITEGA
8. PAIGALDAMISEL ARVESTADA TEISTE ERIOSADEGA.
9. TÖÖVÕTTUDE PIIRID KOOSKÕLASTADA ENNE TÖÖDE ALGUST.

MÄRKUSED:

1. PÕRANDAKÜTE PAIGALDADA Ø20 ALUPEX TORUST
2. JÄLGIDA ET PÕRANDAKÜTETORUSTIK EI SATUKS WC POTI KRUVIDE ALLA.
3. RUUMIDE TEMPERATUUR ON REGULEERITAV RUUMITERMOSTAATIDEGA
4. RUUMITERMOSTAADID PAIGALDADA PÕRANDAST 1,5 M KÕRGUSELE.
5. IGAST RUUMITERMOSTAADIST VIIA KOLLEKTORINI KAABEL 3X0,75MM²
6. RUUMITERMOSTAATIDE JA AJAMITE VAHELINE ELEKTRIKAABELDUS JA ÜHENDUS ETTE NÄHA ELEKTRI PROJEKTIS.
7. IGALE KOLLEKTORILE TUUA TOIDE 220V , 3X1,5MM²
8. DEFORMATSIOONIVUUGIST JA TARINDIST ÜLE MINEVA PÕRANDAKÜTTETORU PEALE PAIGALDADA LIGIKAUDU 300 MM HÜLSSTORU.
9. MATERJALIDE MARGID ON TOODUD NÄITENA JA VÕIVAD OLLA ASENDATUD SAMA VÕI PAREMATE NÄITEJATEGA MATERJALIDEGA.
10. PAIGALDAMISEL ARVESTADA TEISTE ERIOSADEGA.
11. TÖÖVÕTTUDE PIIRID KOOSKÕLASTADA ENNE TÖÖDE ALGUST.