




TERASKANDJAD TELJEL F

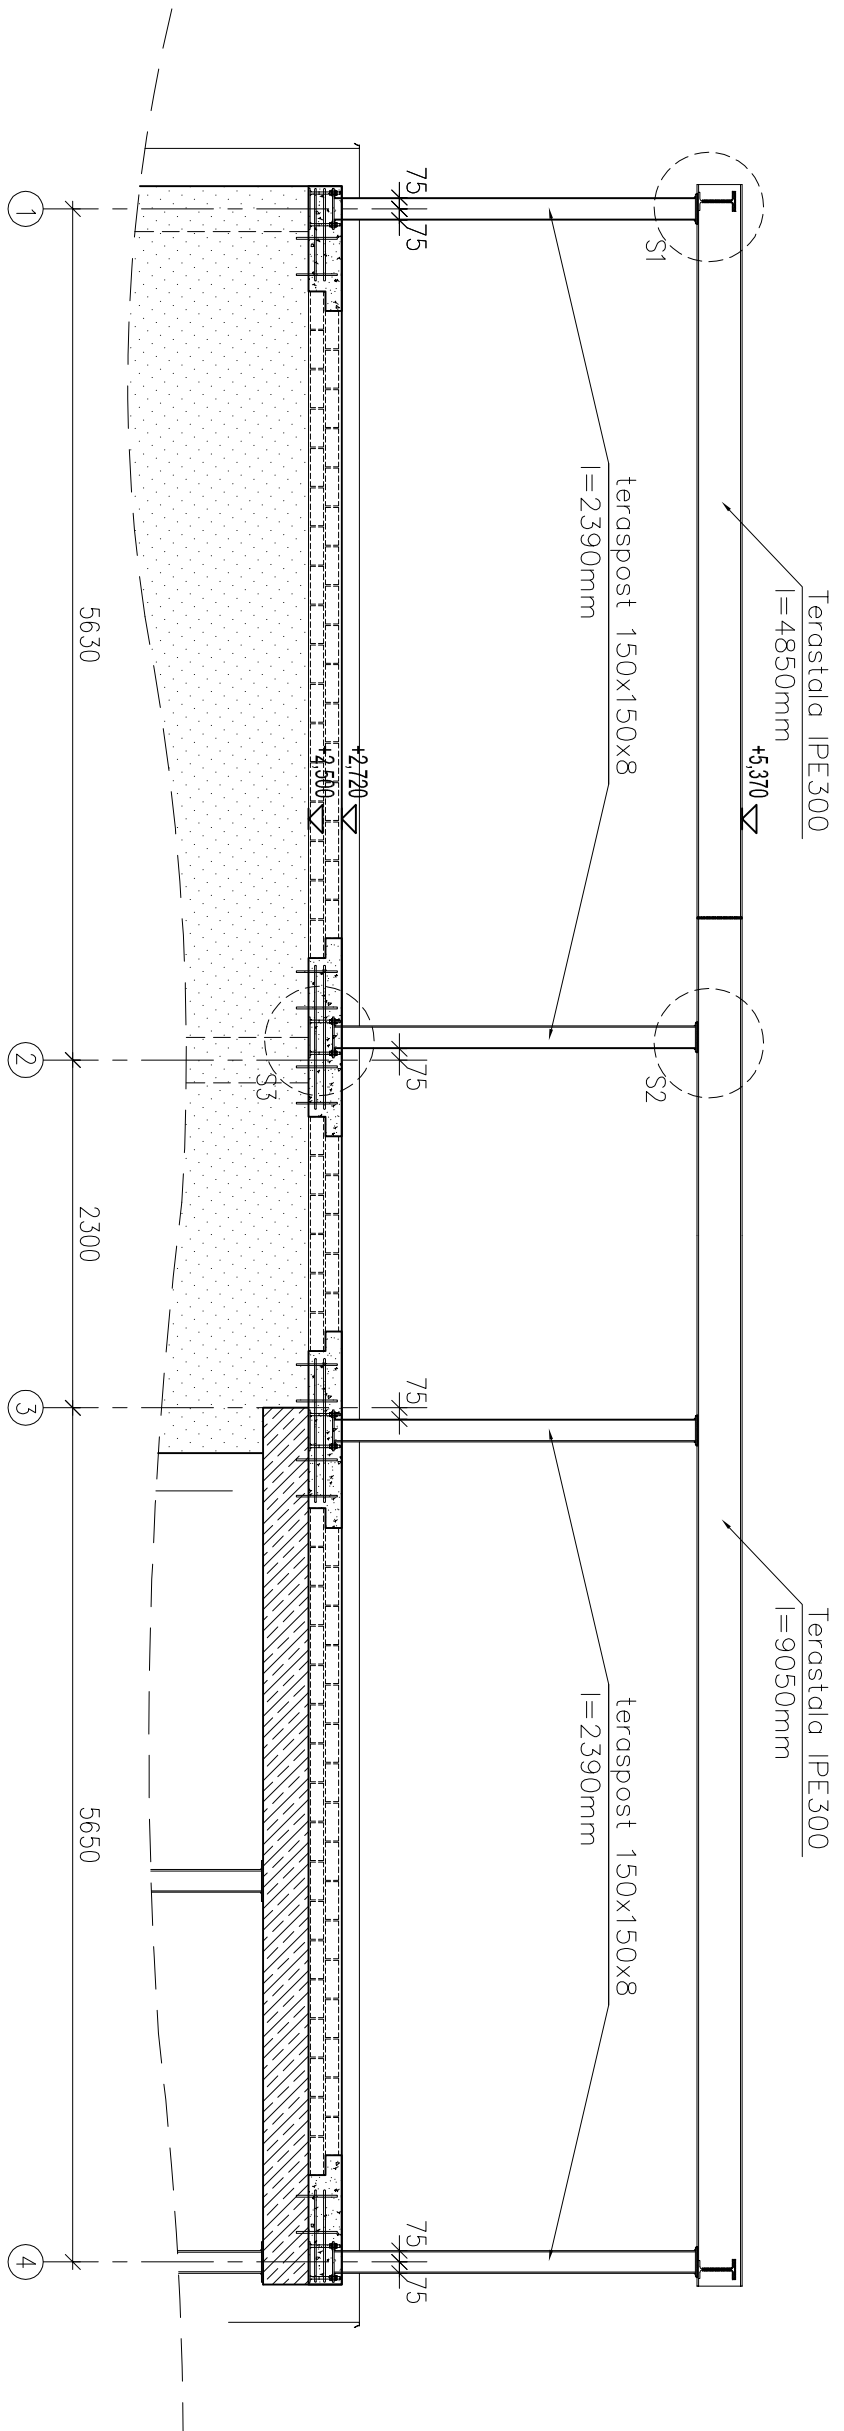


TERASKANDJAD TELGEDEL 1 JA 4

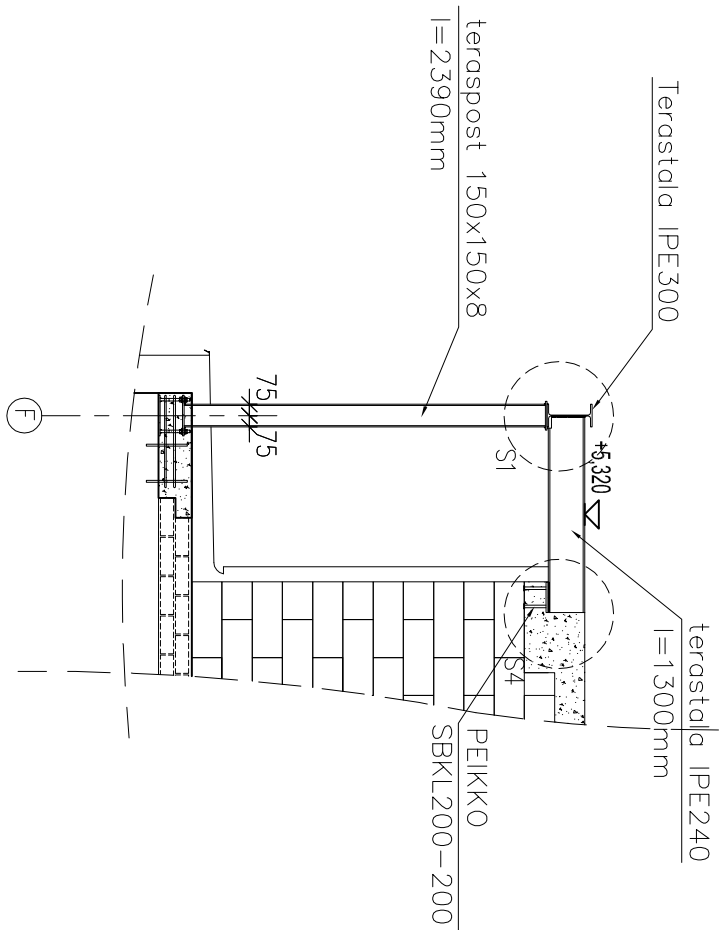

TERASTALA HOONE KESKMES

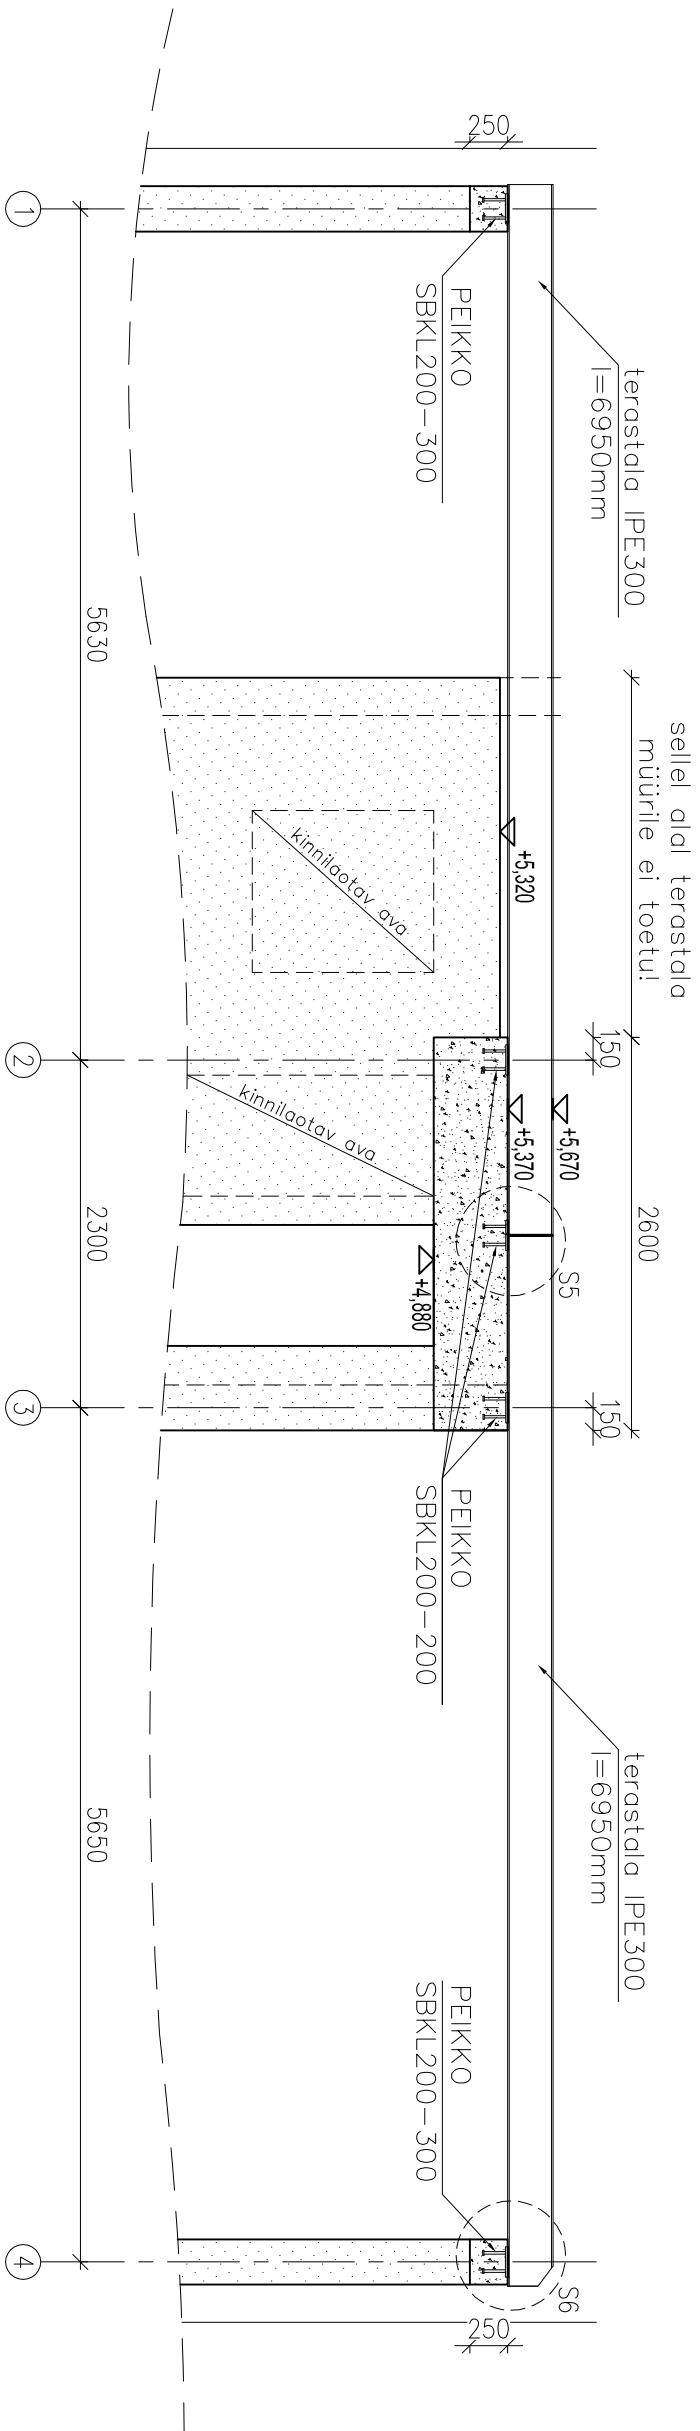

TERASTALA TREPIKOJA KOHAL

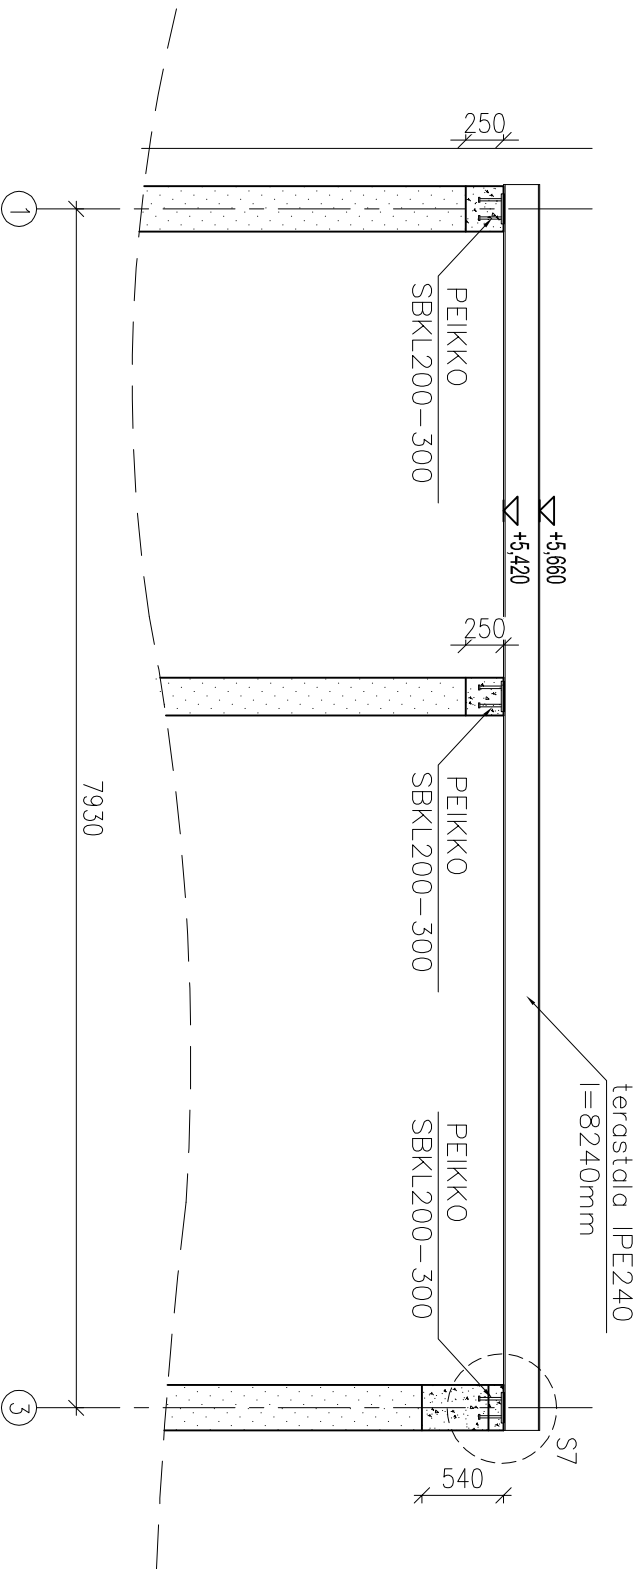

MÄRKUSED:  
1) Enne teraselementide tellimuse esitamist teostada objektil kontrollimõõdistamine.