


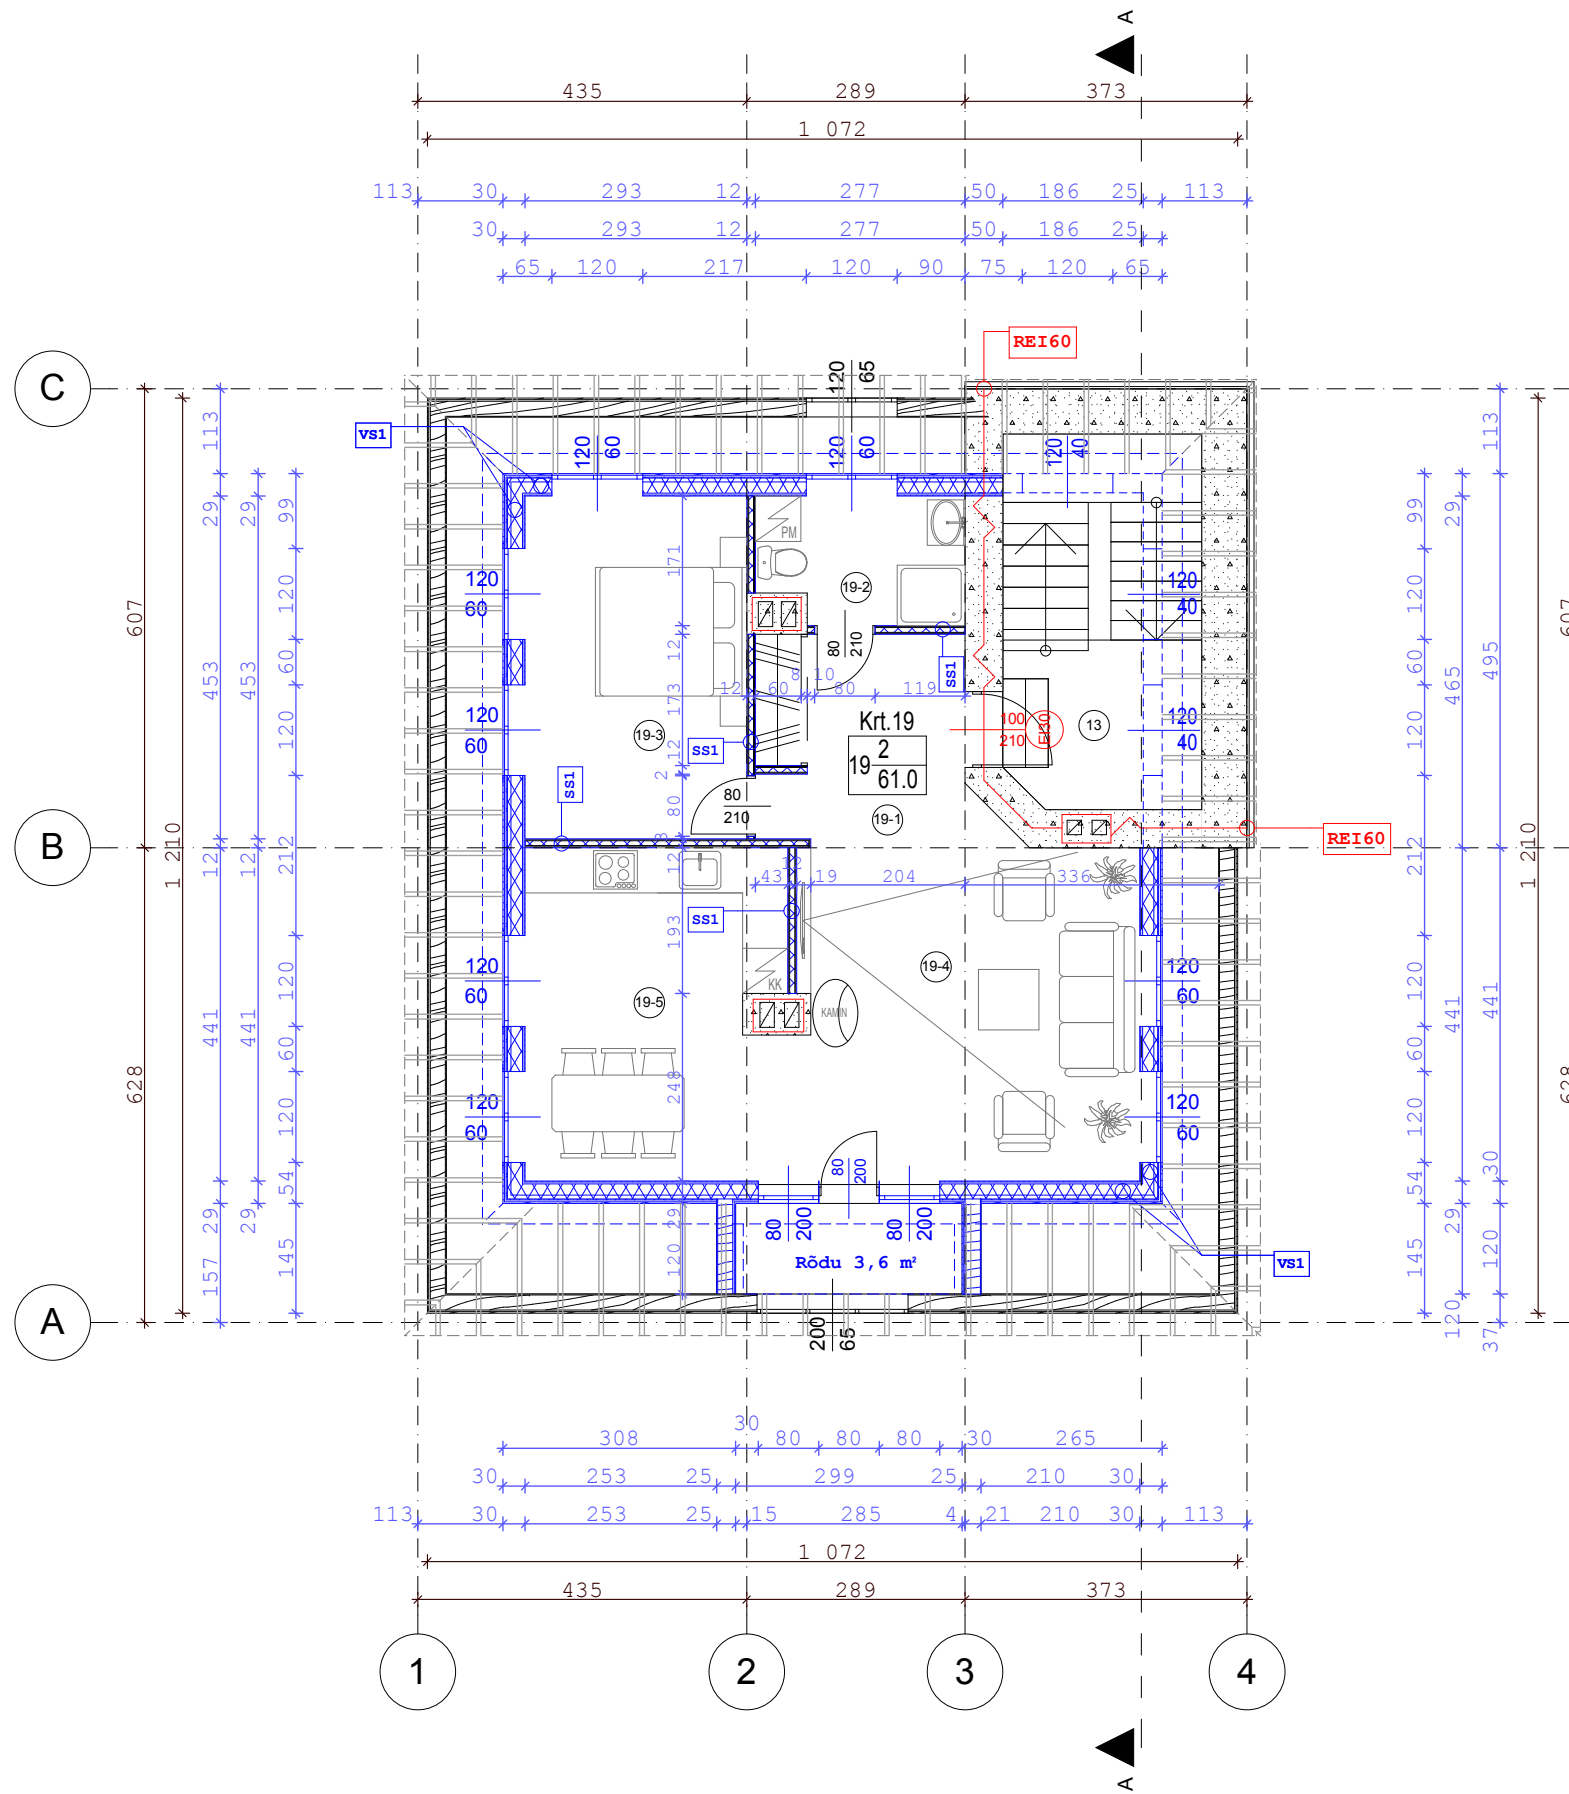

13	Trepikoda- 7,5 m ²
Krt.19 19 2 61.0	
19-1	Esik- 7,8 m ²
19-2	Vannituba- 4,5 m ²
19-3	Magamistuba- 13,3 m ²
19-4	Elutuba- 21,6 m ²
19-5	Köök- 13,8 m ²
	Rõdu- 3,6 m ²
Katusealune korrus kokku: 68,5 m ²	
SELGITUS:	
	Olemasolev jääv sein
	Juurde projekteeritav sein
	Lammutatav osa
1A 2 49.7	korteri nr. tubade arv korteri kasulik pind m ²