



Raamaturiil


Eestvaade

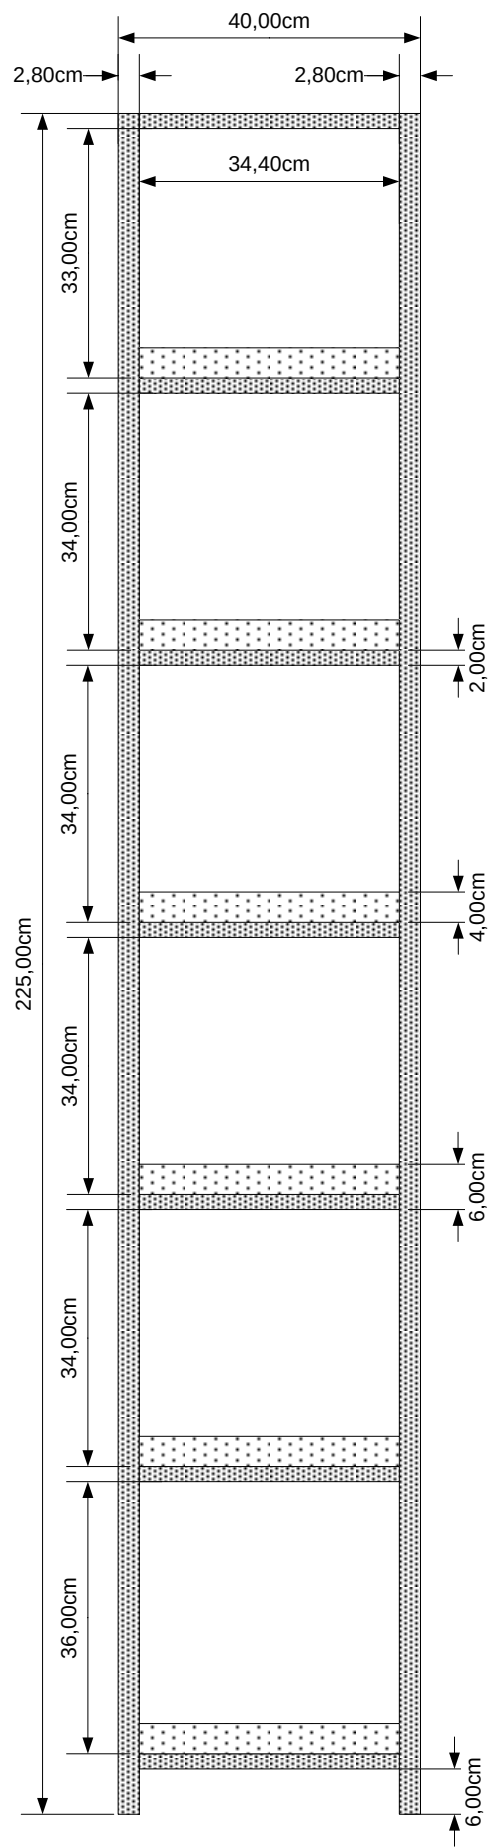

Kõrvaltvaade

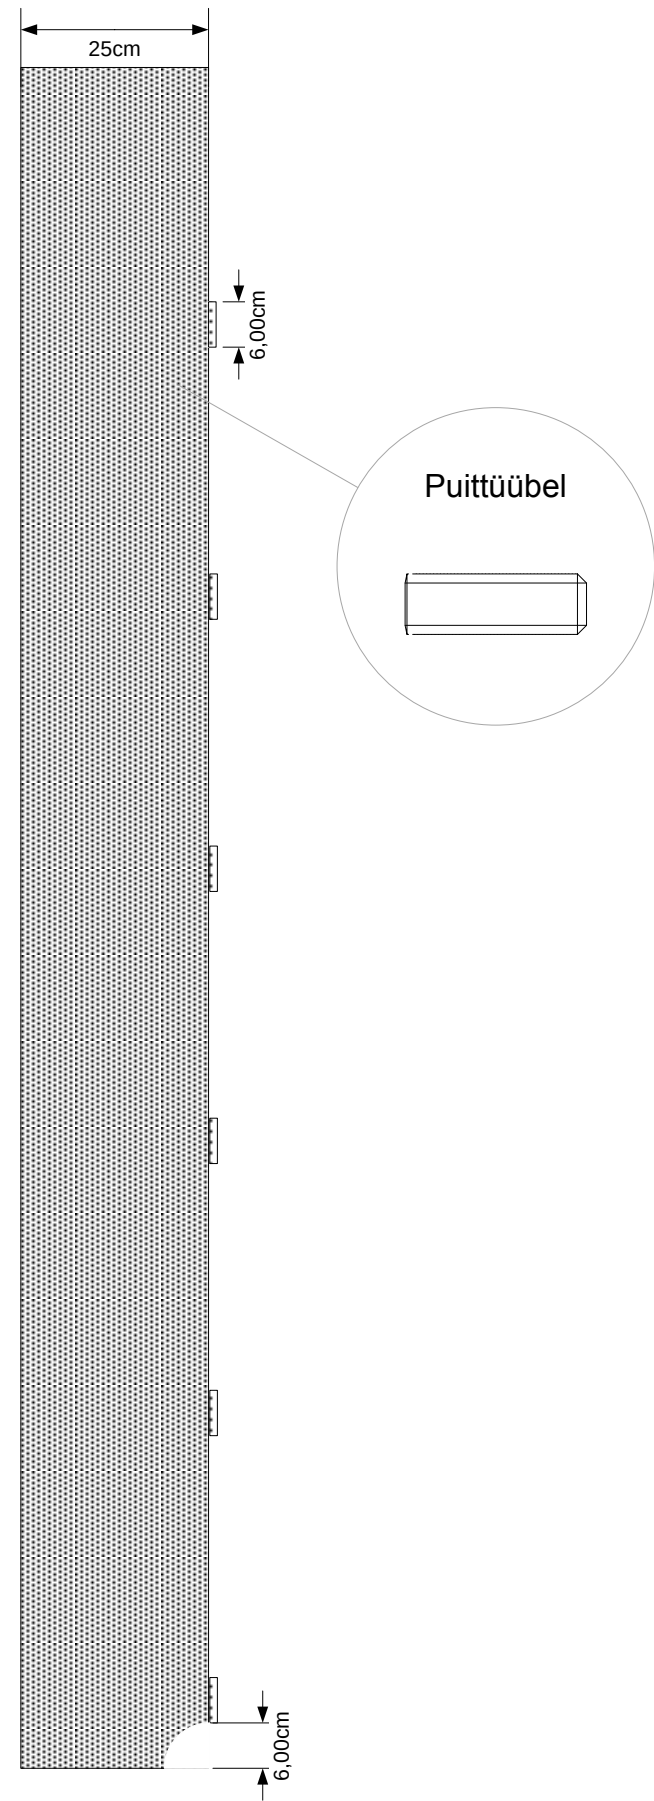

Tagantvaade

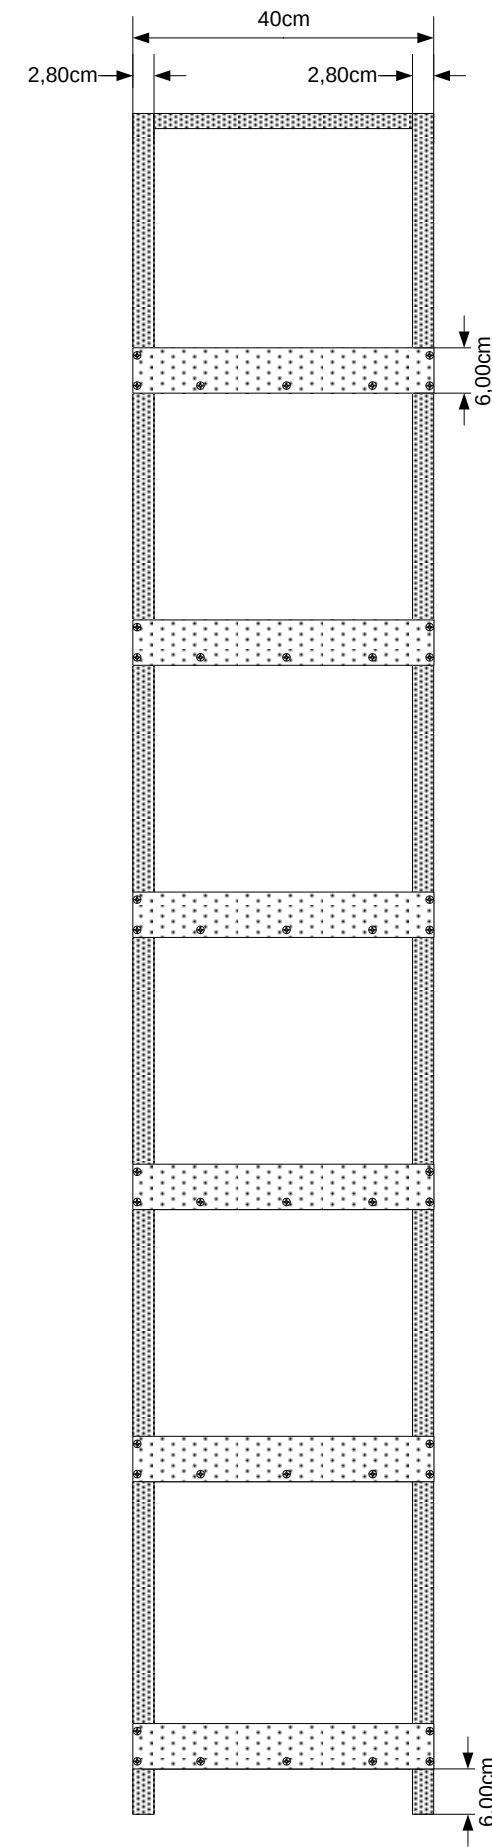

Materjal



Viimistlus

Valge peitslakk