
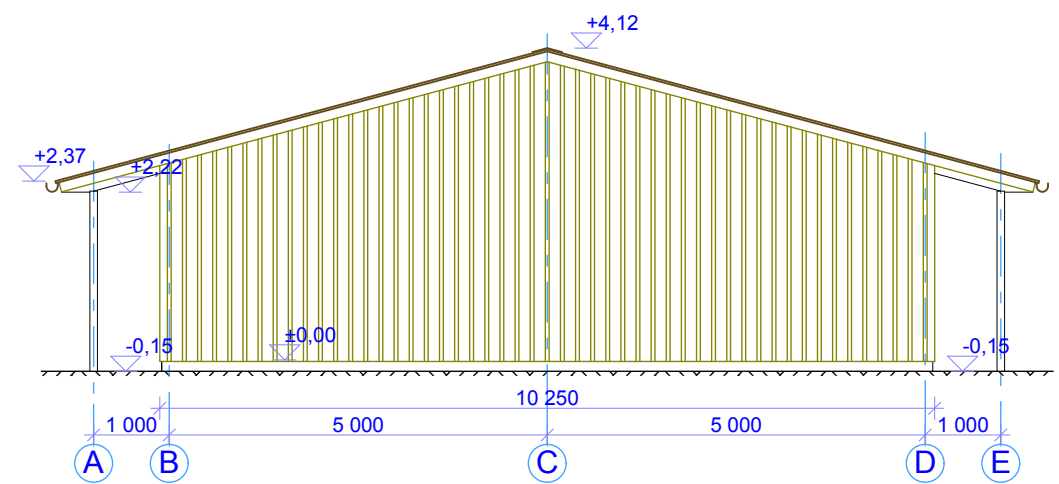


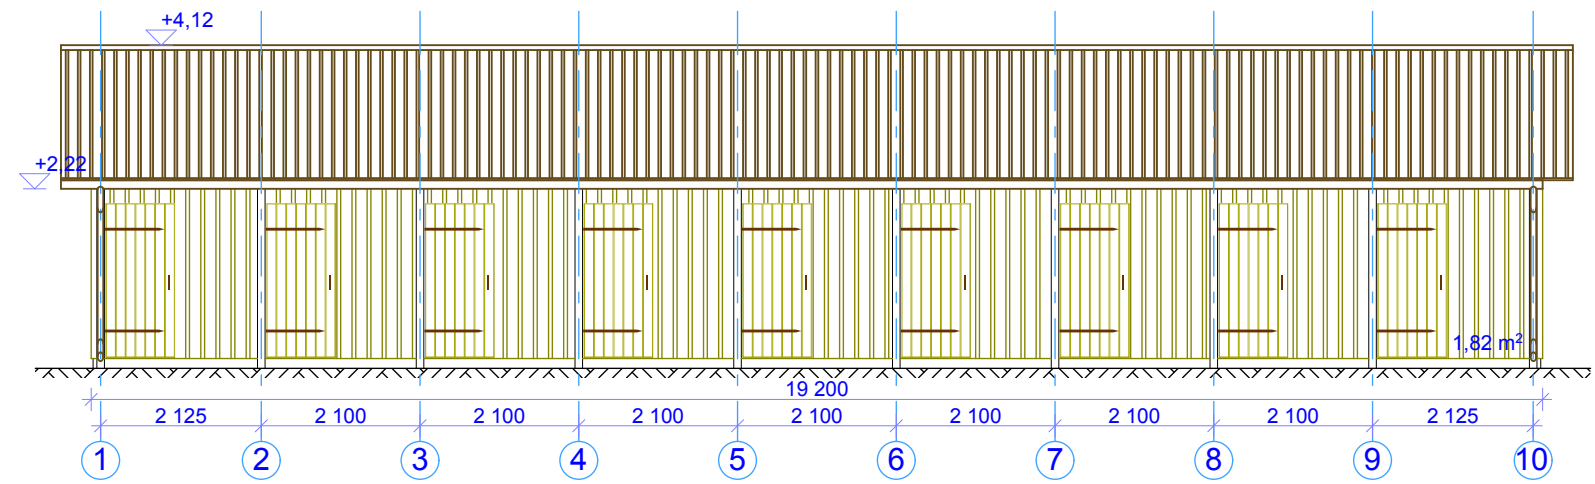

MATERJALIDE LOETELU:

Välisvooder	-138,0 m ²
Uksed (18tk)	- 32,8 m ²