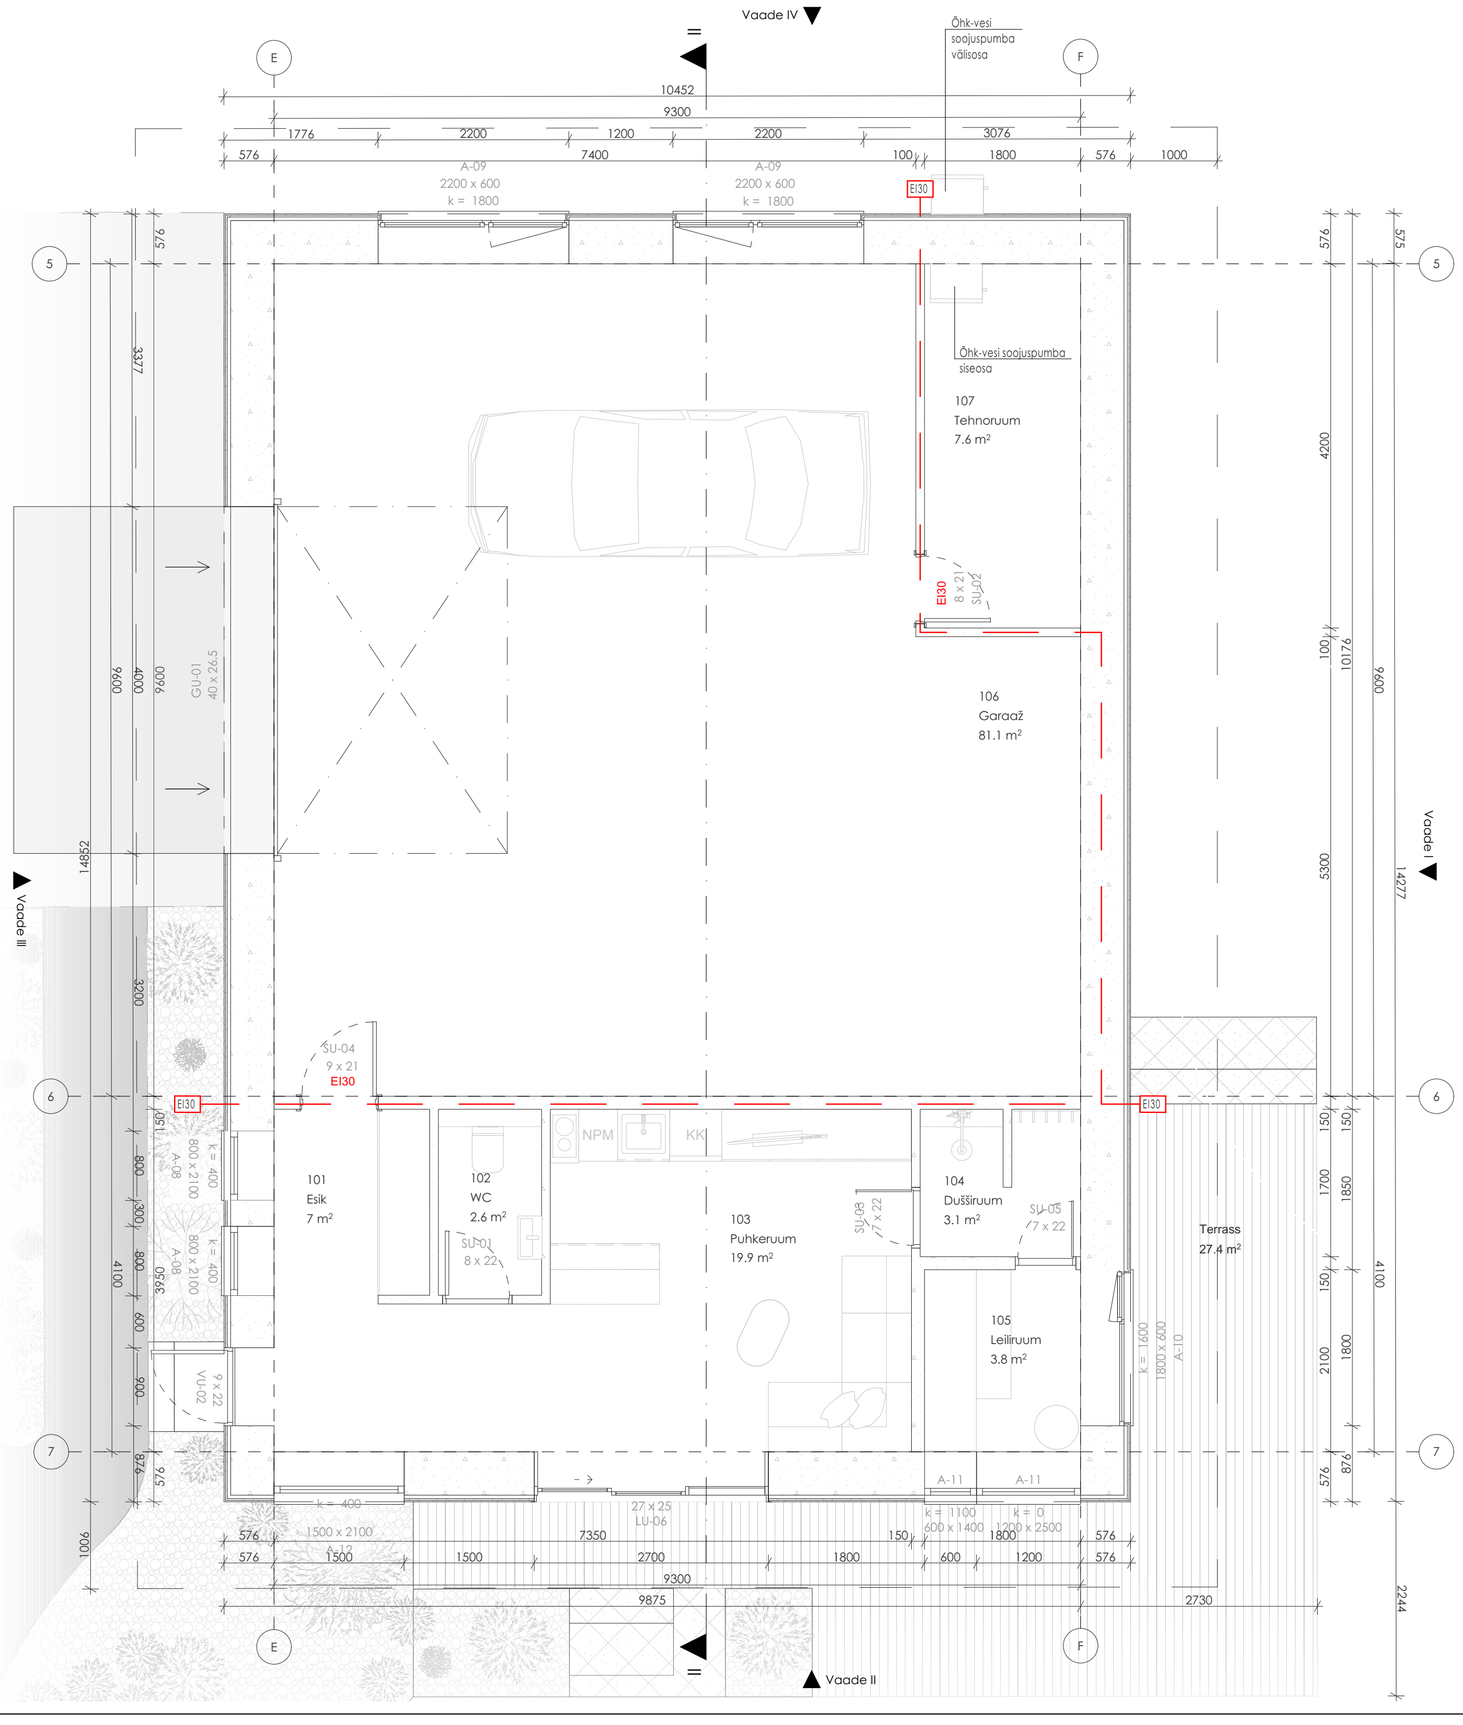


5 m
2
1
0.5
0
1:50

Kõrvalhoone ruumide eksplikatsioon

Ruumi number	Ruumi nimetus	Netopind
MITTEELURUUMIDE PIND		
101	Esik	7.0
102	WC	2.6
103	Puhkeruum	19.9
104	Dušširuum	3.1
105	Leiliruum	3.8
		36.4 m²
TEHNOPIND		
107	Tehnoruum	7.6
		7.6 m²
ÜLDKASUTATAV PIND		
106	Garaaž	81.1
		81.1 m²
		125.1 m²