


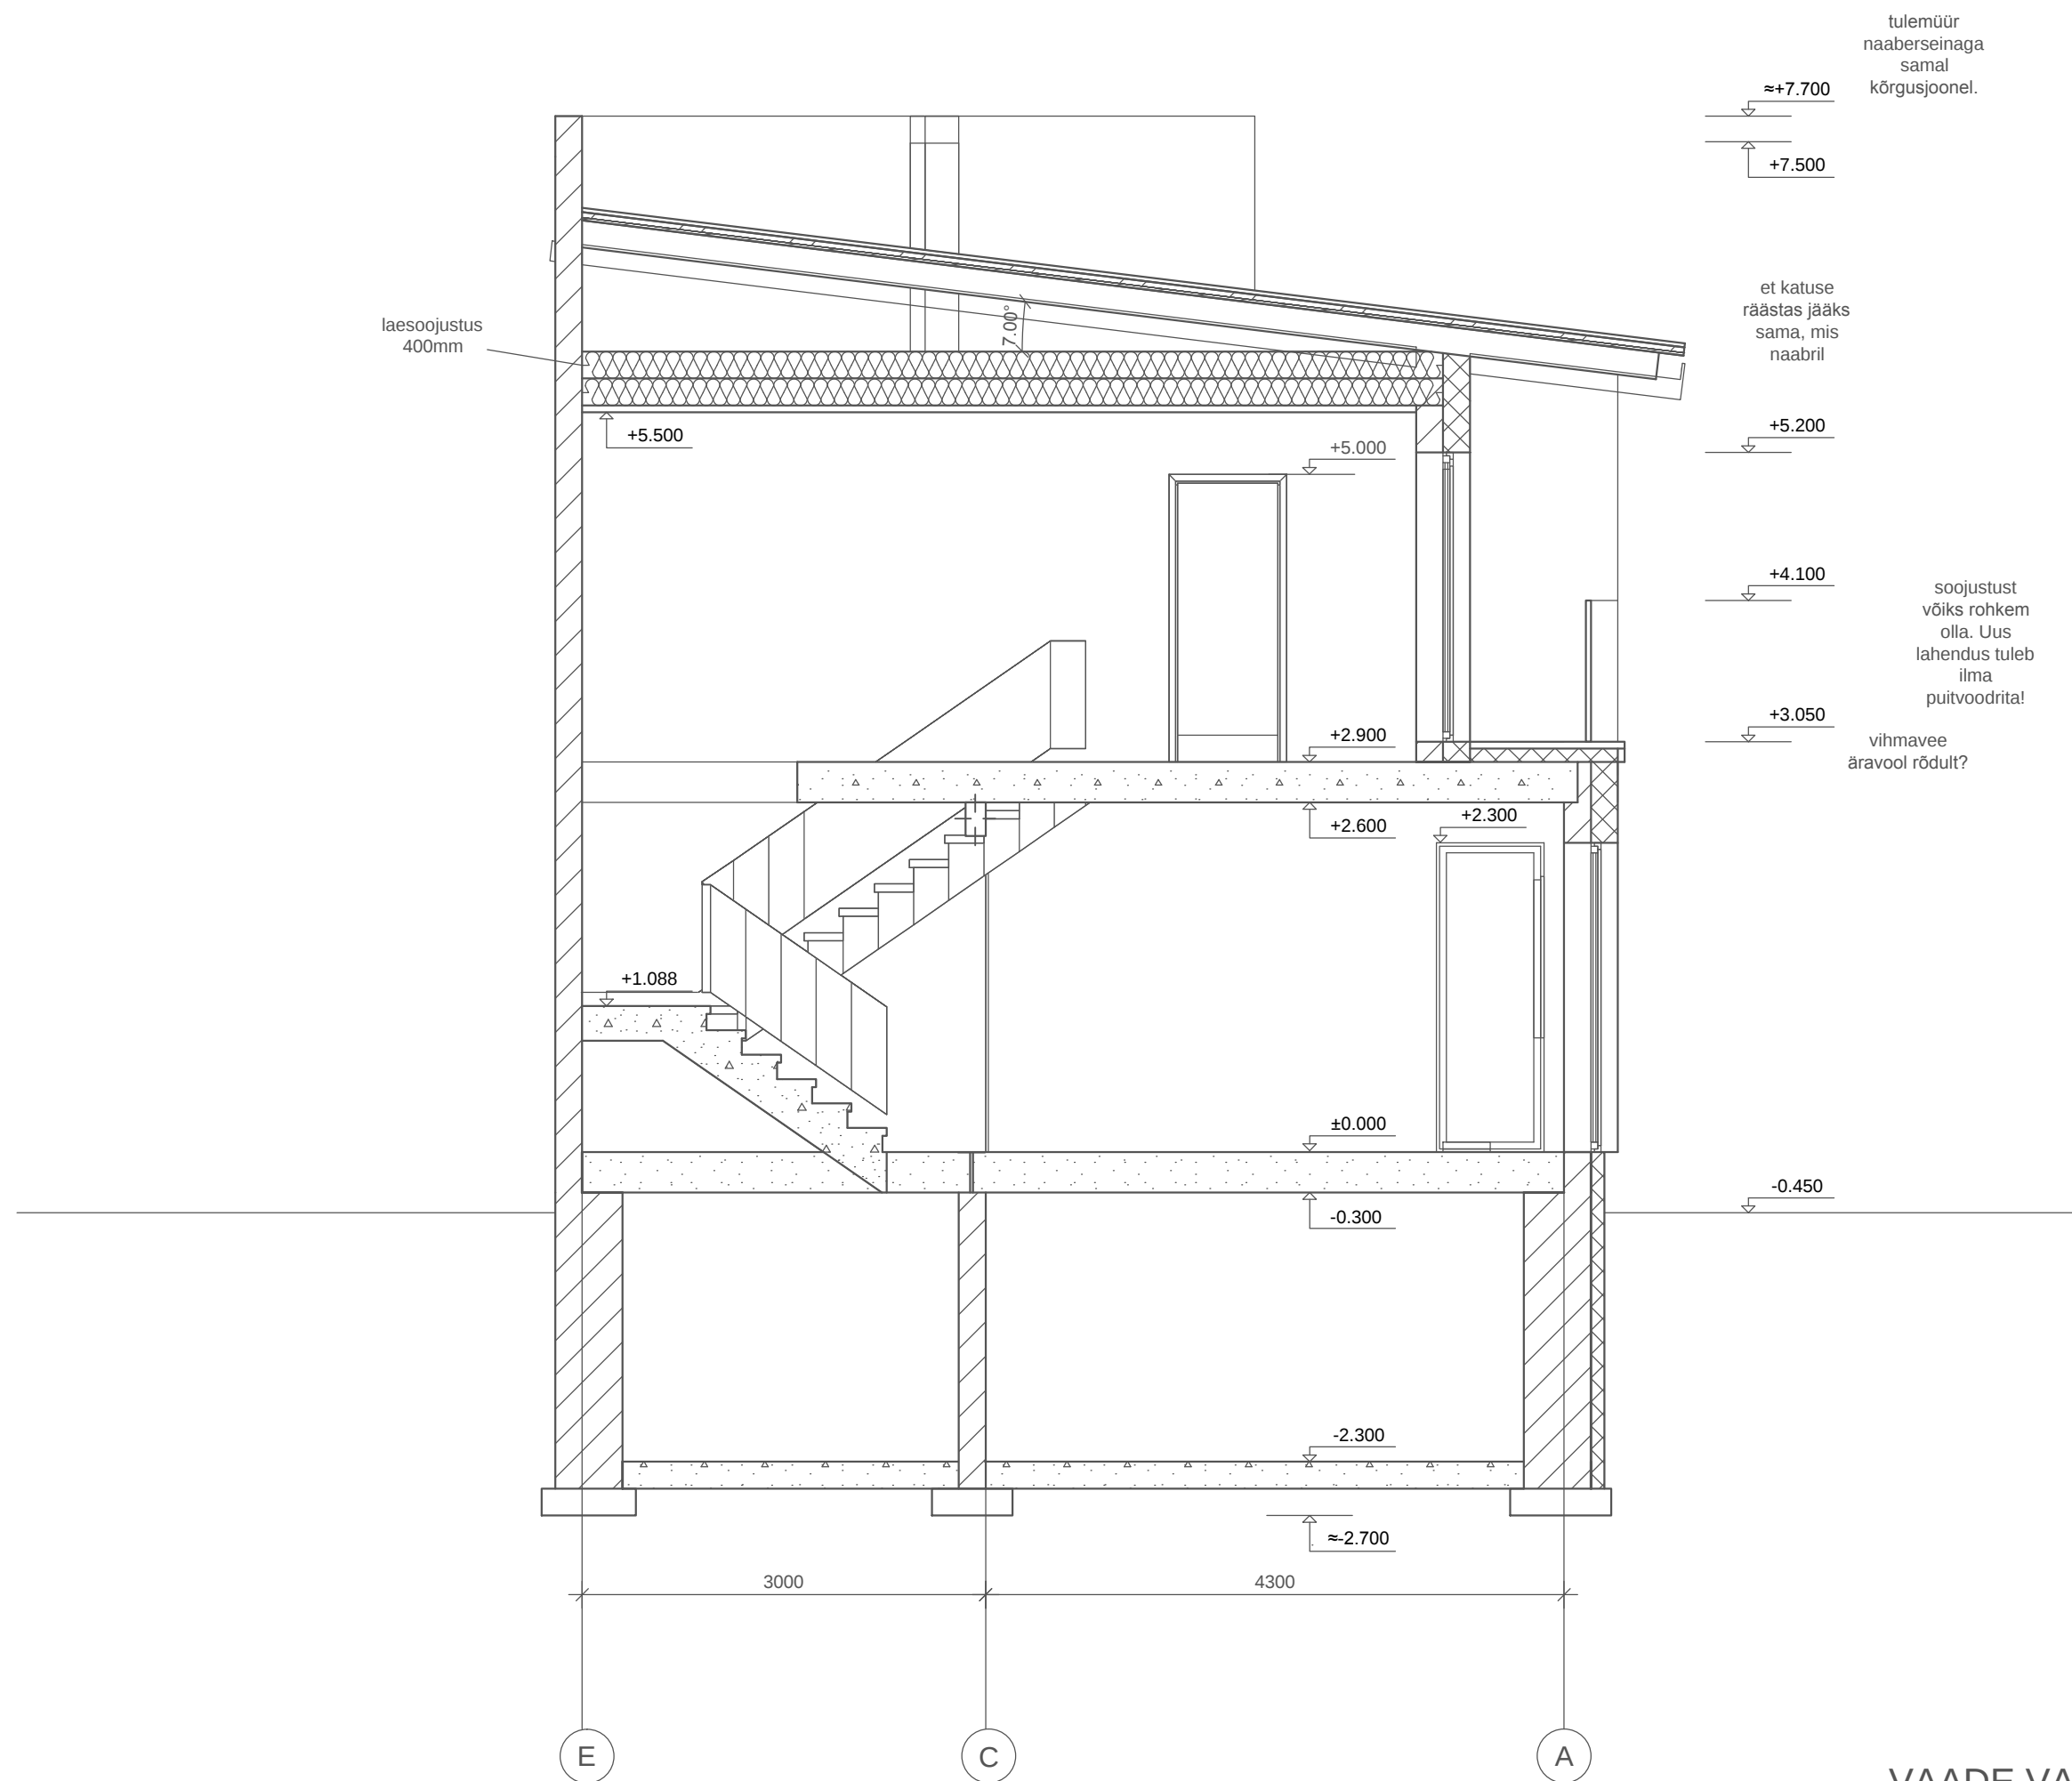

VAADE VASAKULT M 1:50