


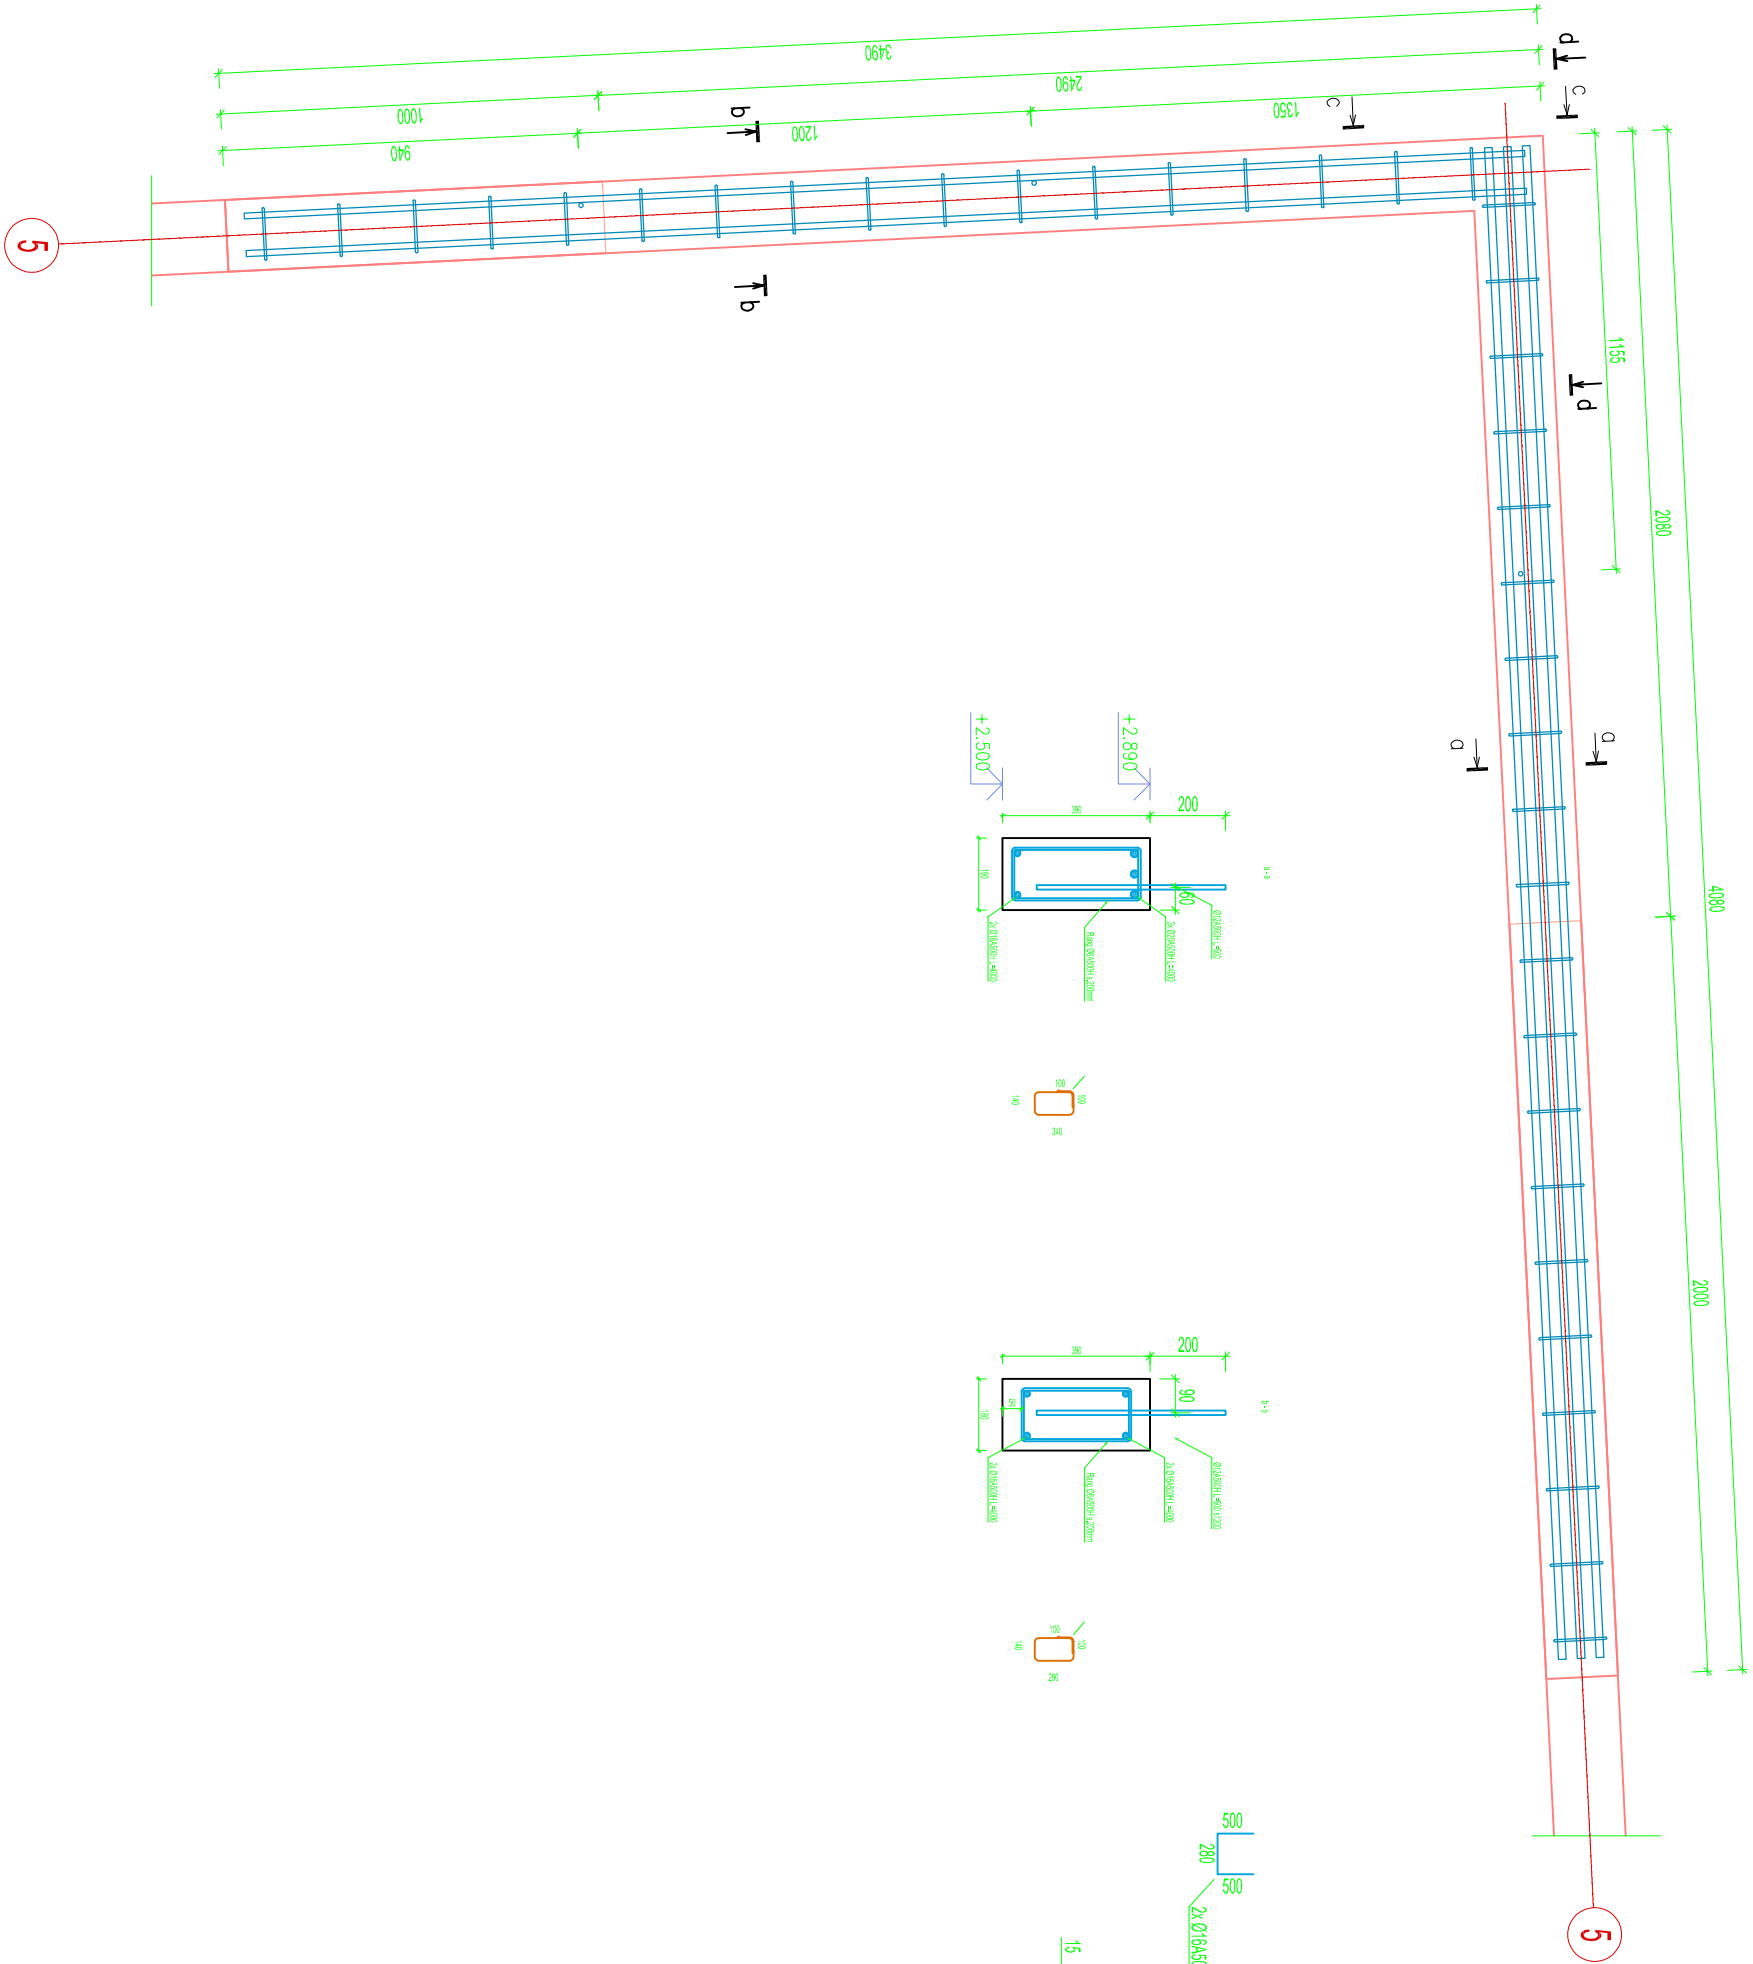

- Materiaalit:
- Silusvala betoni C25/30 XC1
 - Betonin kaltevuus: 25mm