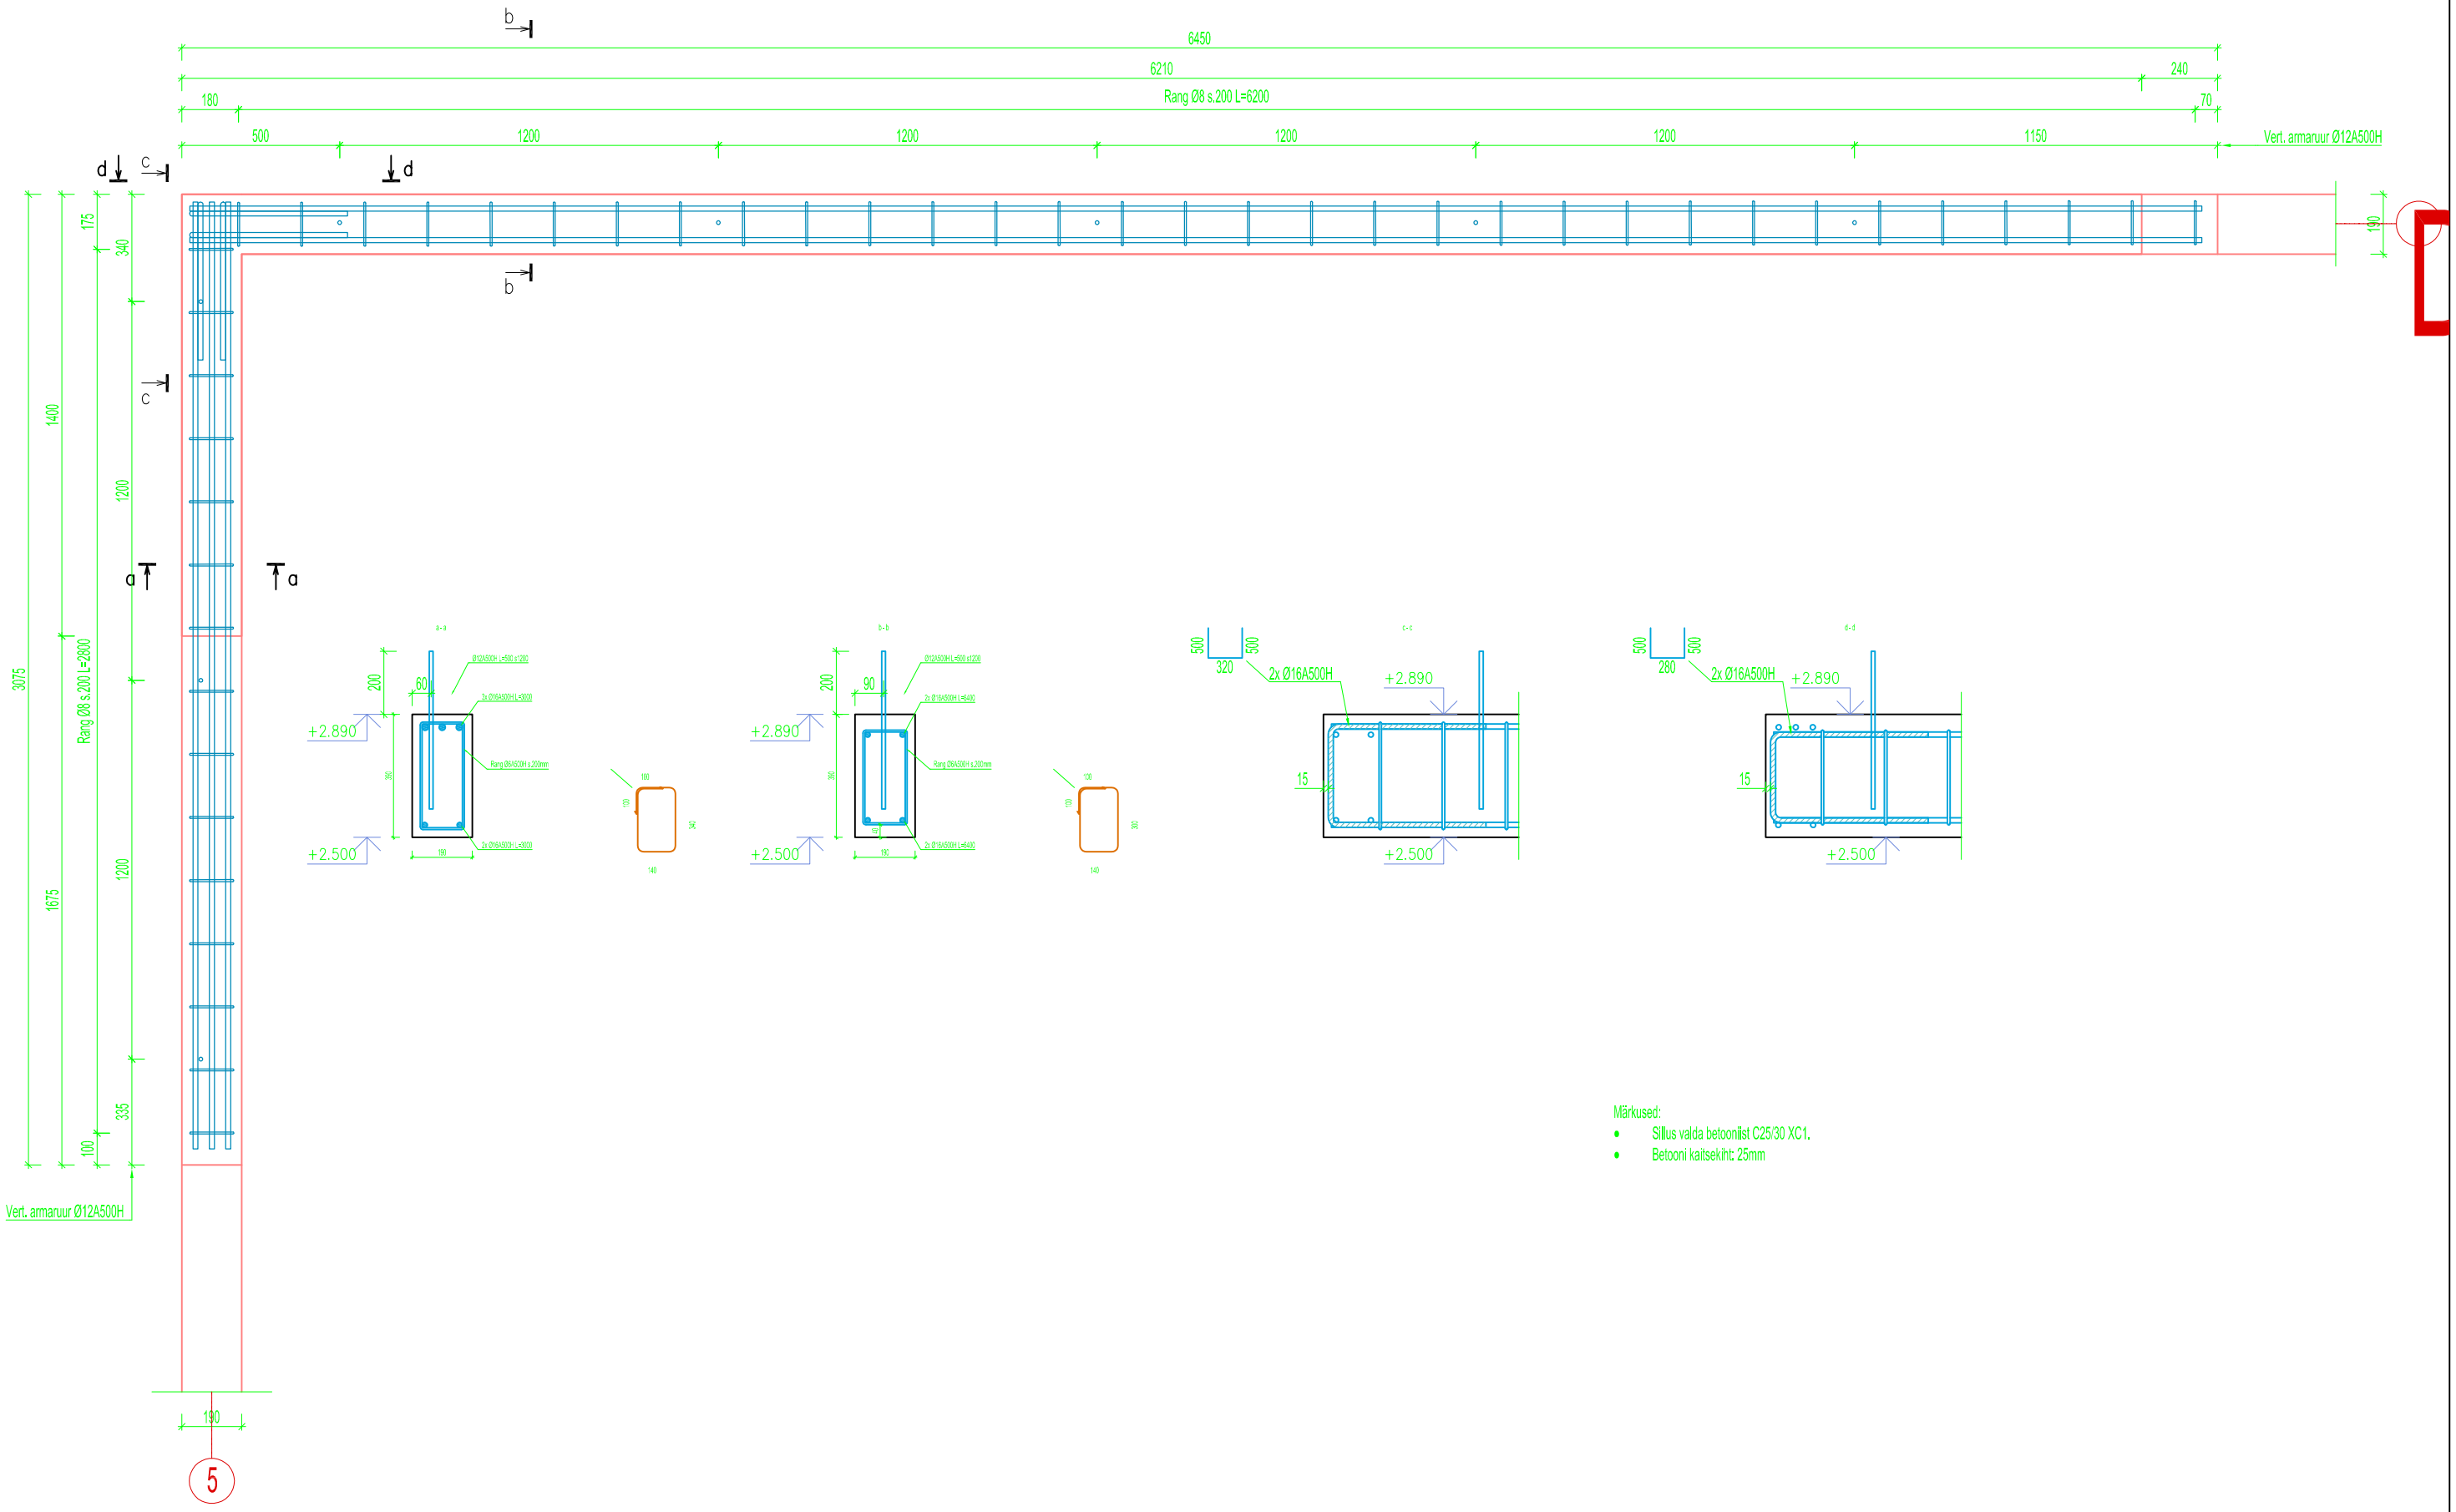

Märkused:

- Sillus valda betoonilst C25/30 XC1.
- Betooni kaitsekiht: 25mm