

kivivill soojustus (150mm) puitprusside vahel
 + tuuletõke (30mm) + tuulutusvahe + hor. roov + vert. laudis

PLAAN

kinnistu piir
 gaasitrass

kivivill soojustus puitprusside vahel
 seespool silikaatseina (krundipiiri tõttu)

PUITSARIKAD 50x100

METALLFERM

I-TALA 85x160

REMONDIKANAL

PUITFERM

gaasipliit

gaasivee-soojendaja

gaasi-arvesti

ELEKTRIKILP

64

63

64

63

64

64

63

62

64

64

64


62


64

62

62


62

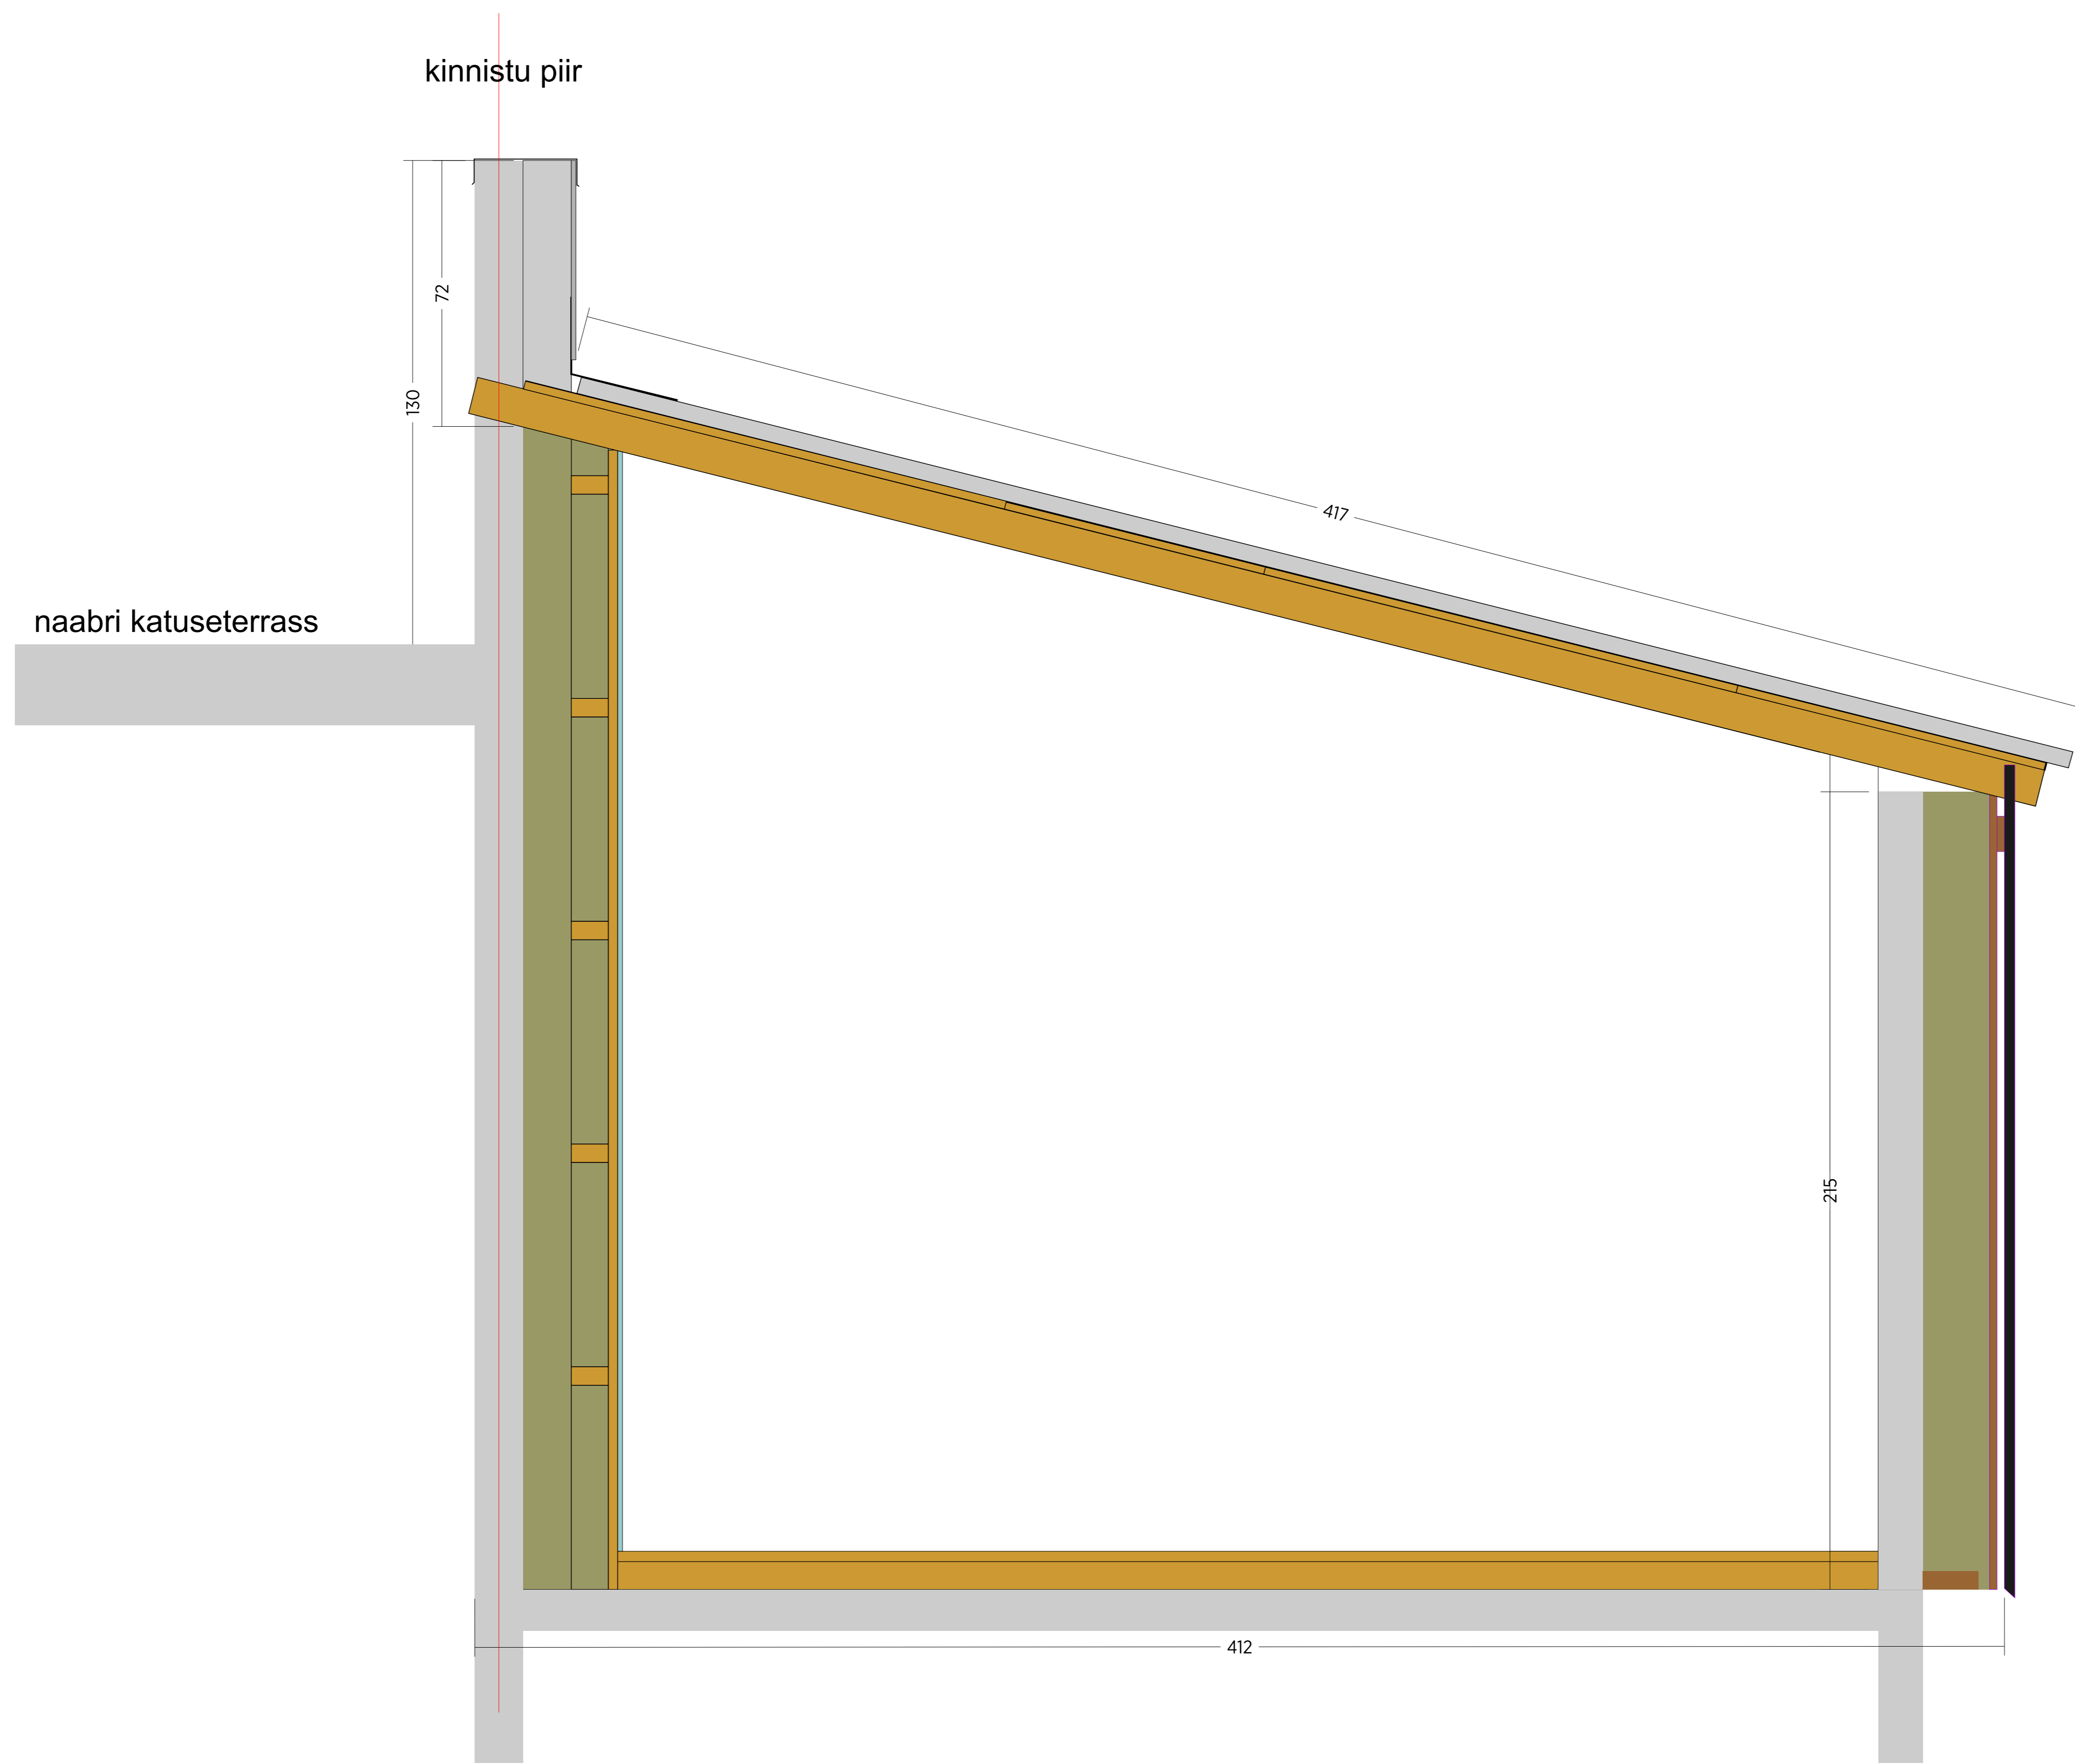

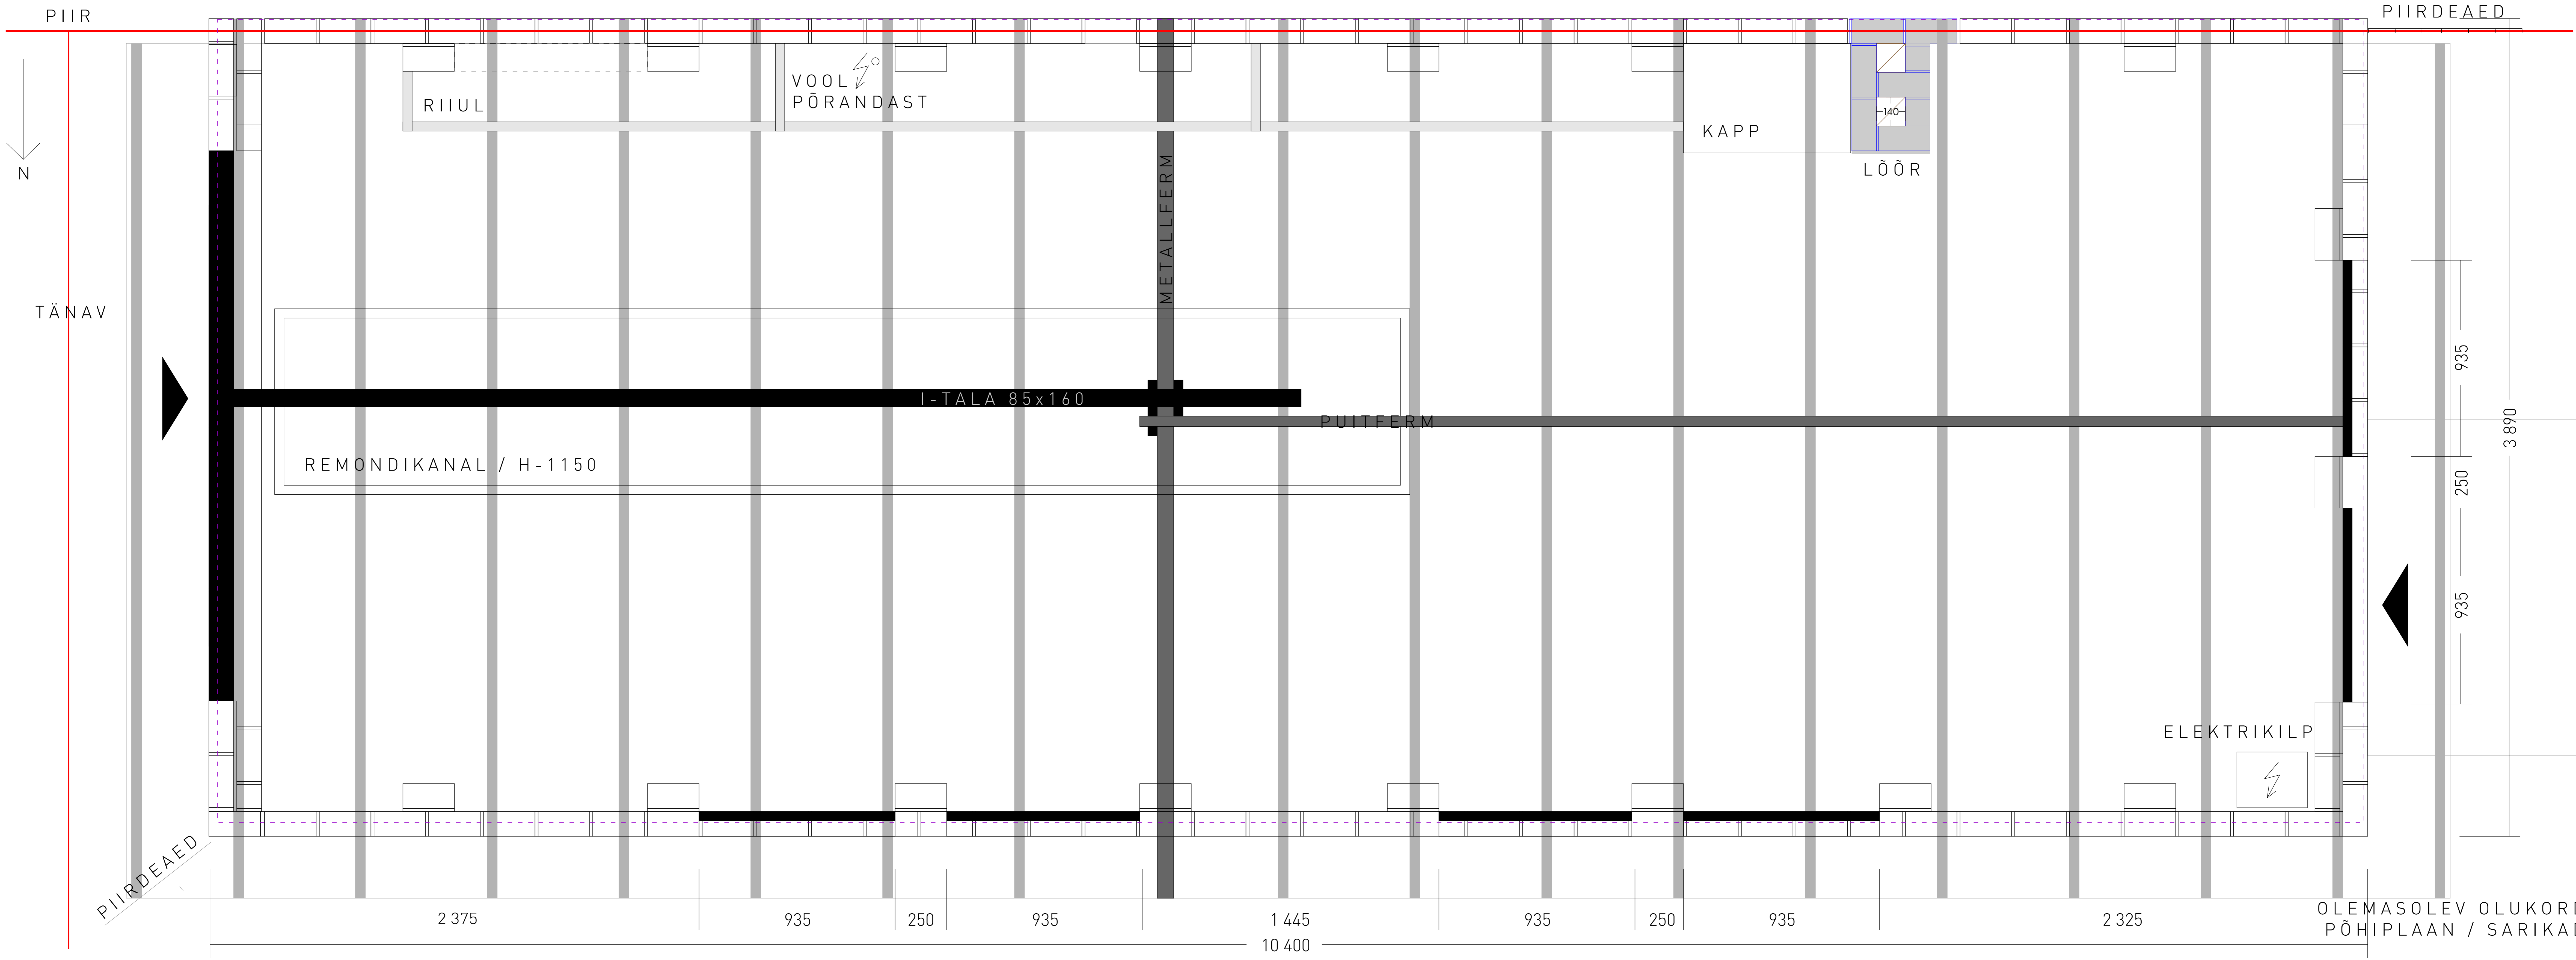

PIIR

PIIRDEAED

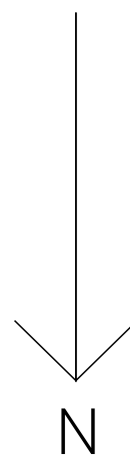

TÄNAV



RIIUL

VOOL
PÕRANDAST

METALLFERM

KAPP

LÕÕR


140

I-TALA 85x160

PUITFERM

REMONDIKANAL / H-1150

ELEKTRIKILP

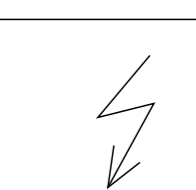

935

250

935

3890

PIIRDEAED

2375

935

250

935

1445

935

250

935

2325

10400

OLEMASOLEV OLUKORD
PÕHIPLAAN / SARIKAD