


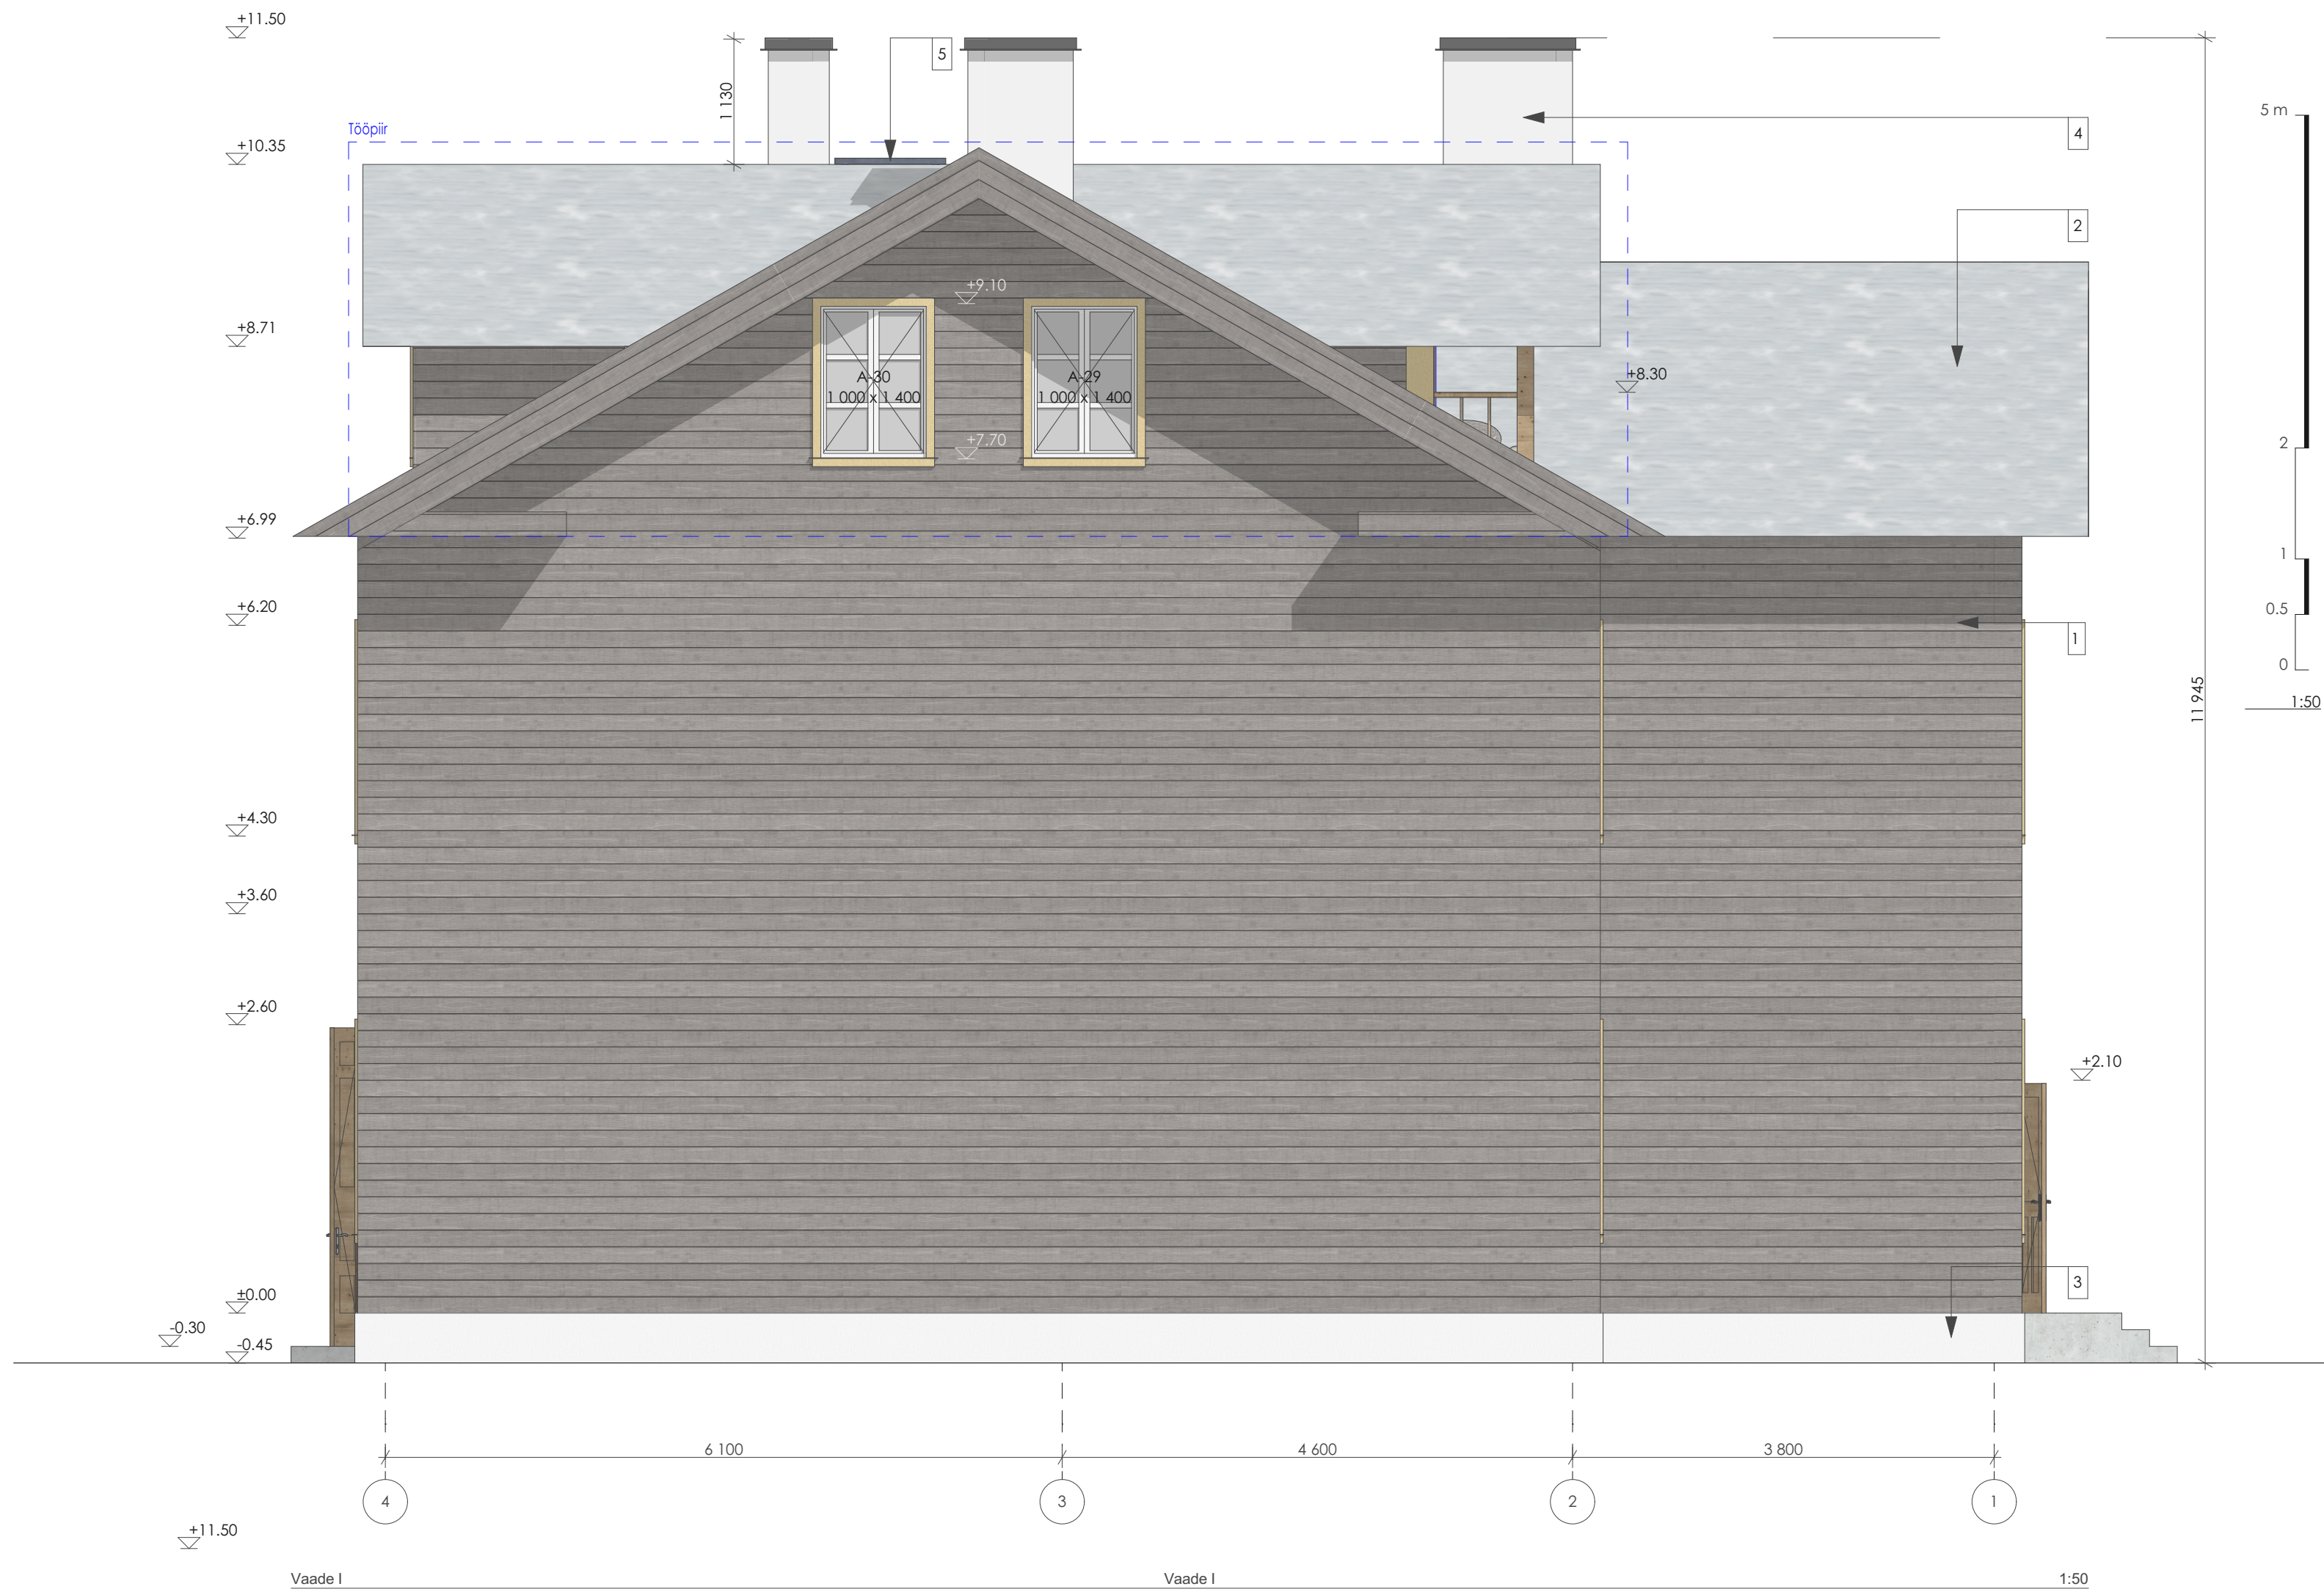

1. Horisontaalne puidust voodrilaud - tumepunane
2. Valsprofiil (lopeltvalts)
3. Maakivist sokkel, krahvitud
4. Silikaatellis korsten, lubisementskrohv, värvitud valgeks.
5. Terasest katuse käigutee
6. Terasest katuse käiguredel
7. Katuseeluuk
8. Katuseaken sügavimmutatud puit/alumiinium, väljast värvitud tumehall.