




ESIMENE KORRUS

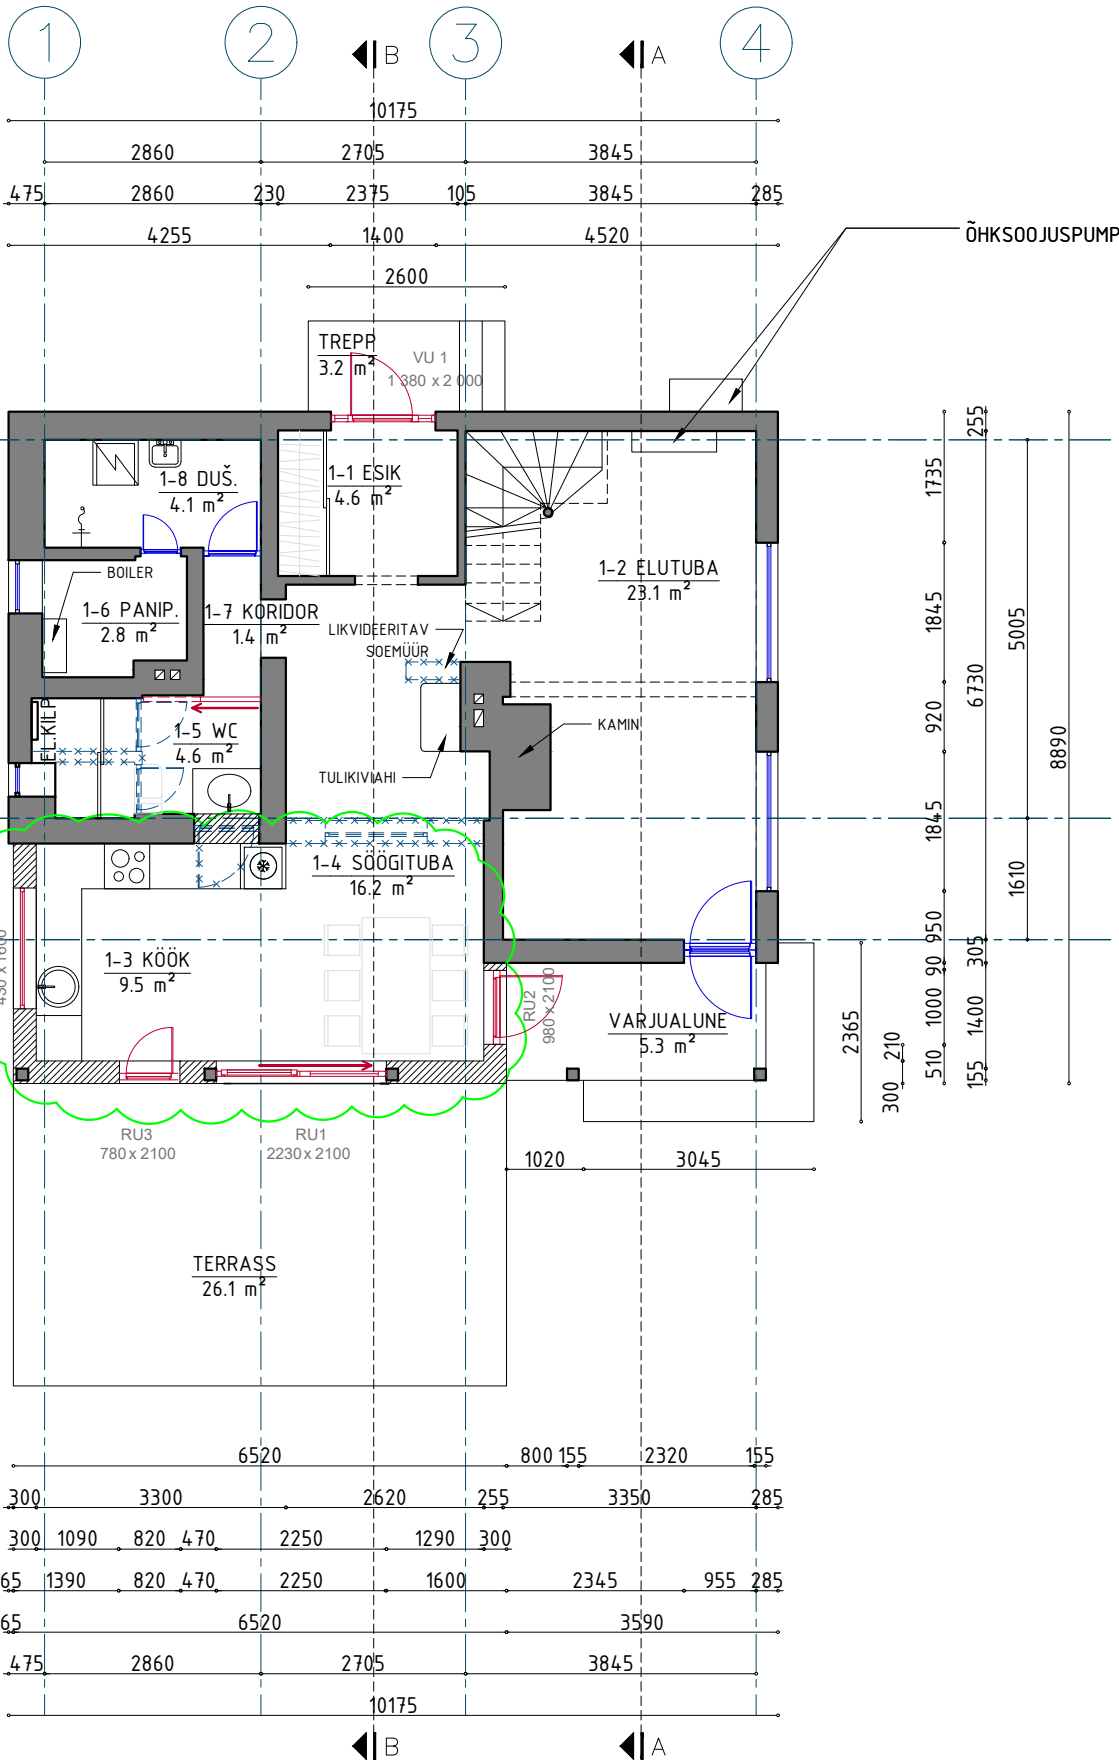


TEINE KORRUS

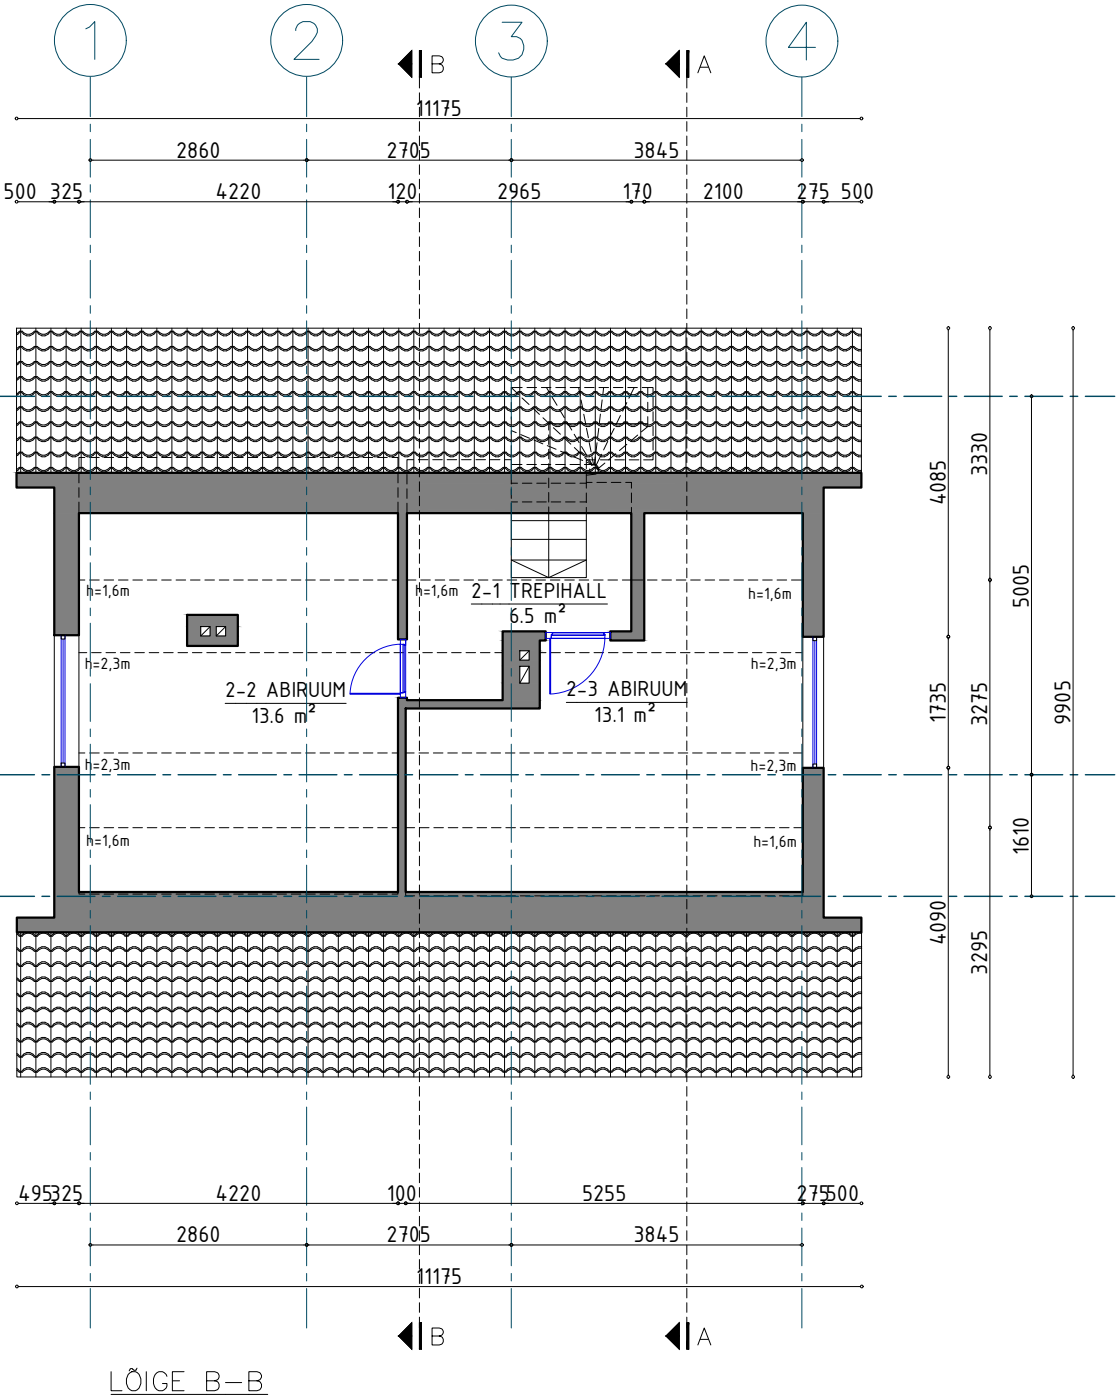


LÕIGE A-A

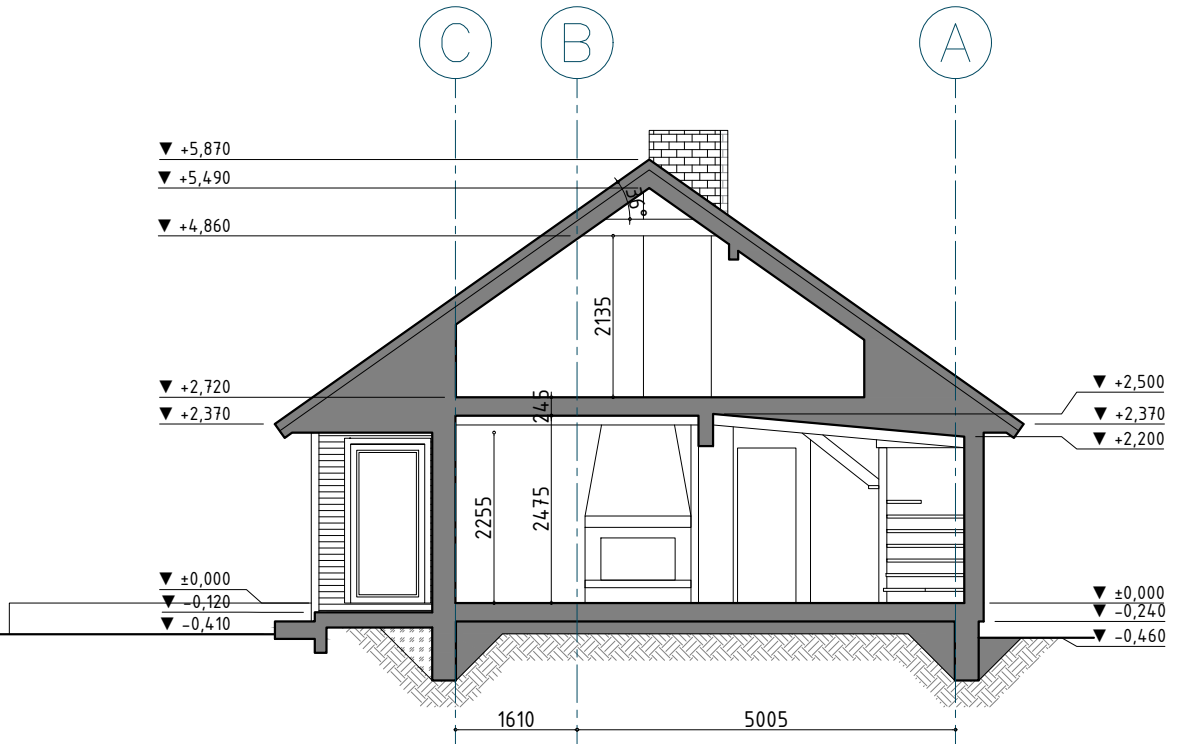


VAADE KAGUST

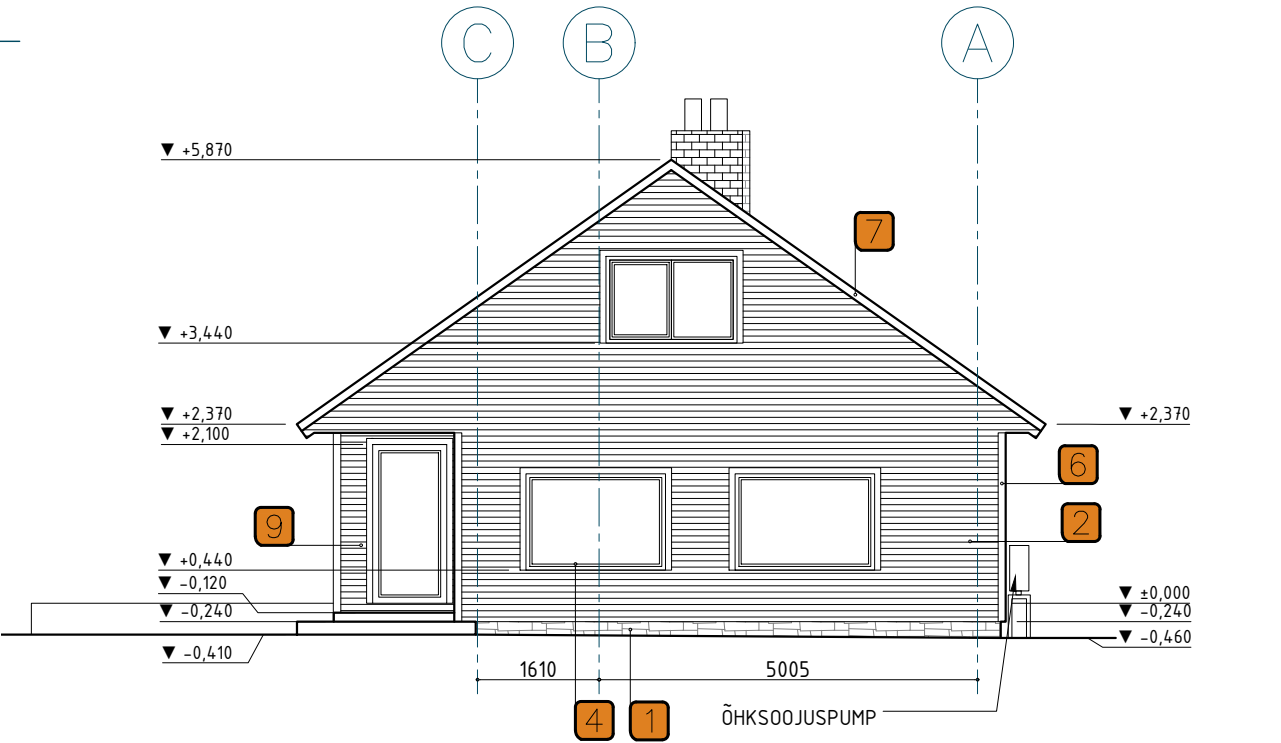


VAADE LOODEST

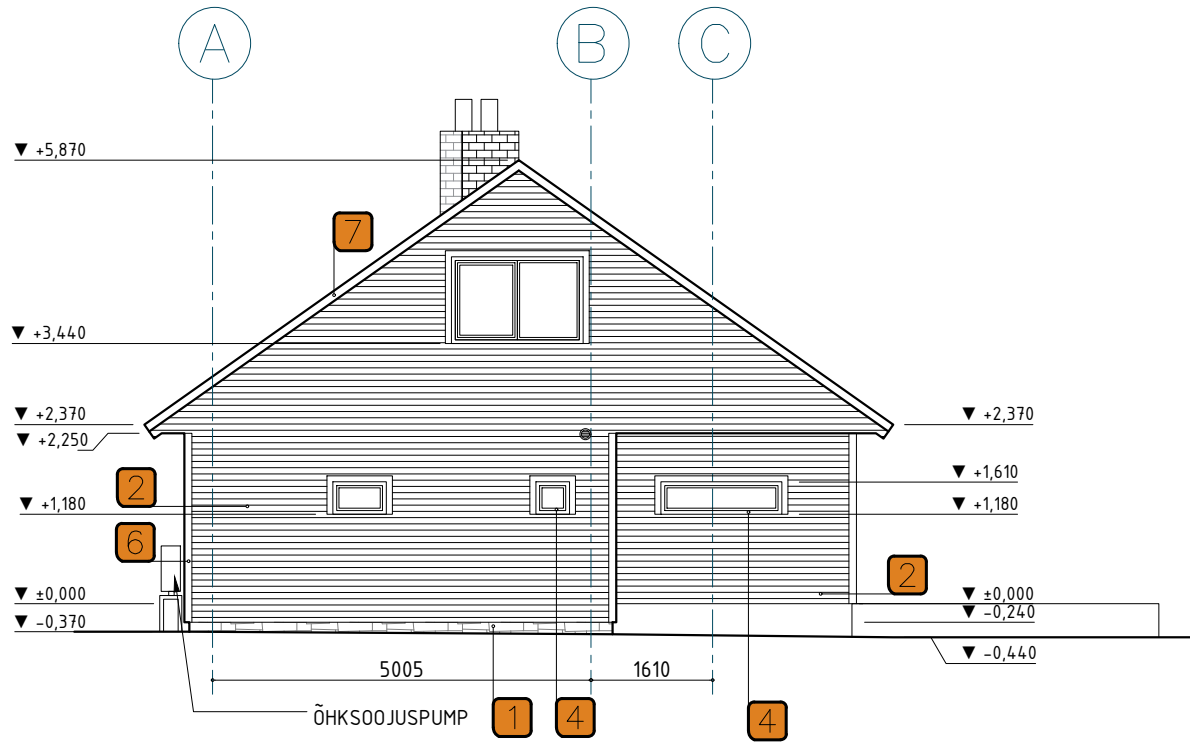

VAADE EDELAST

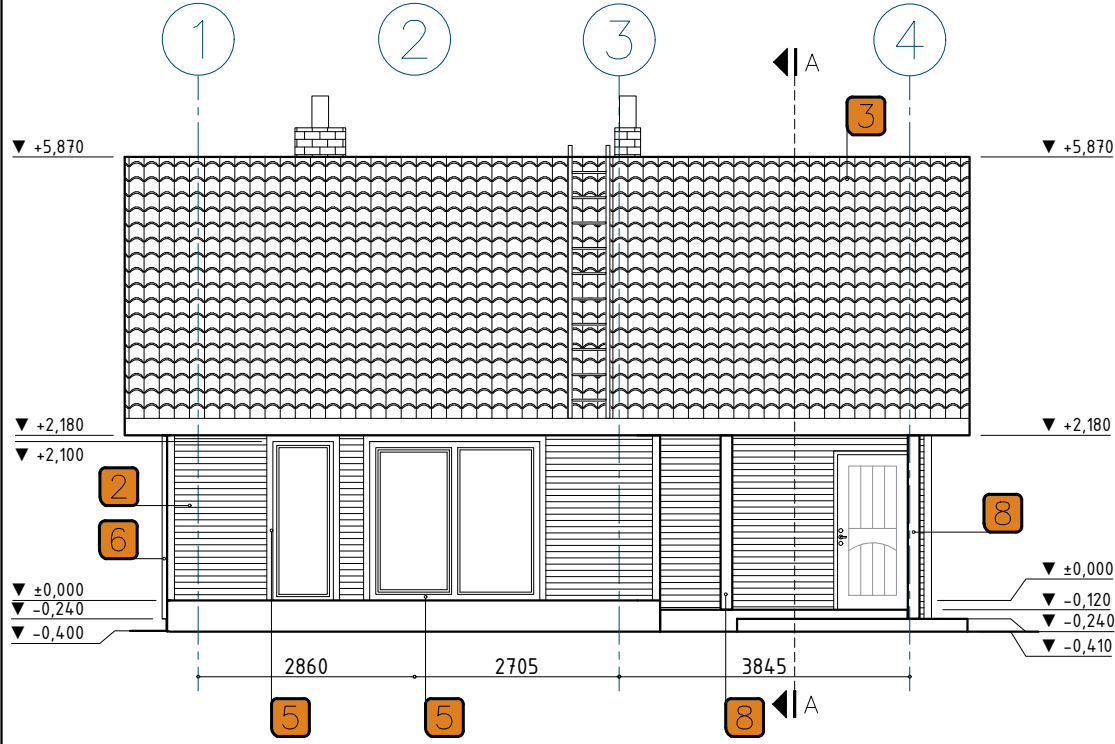

VAADE KIRDEST

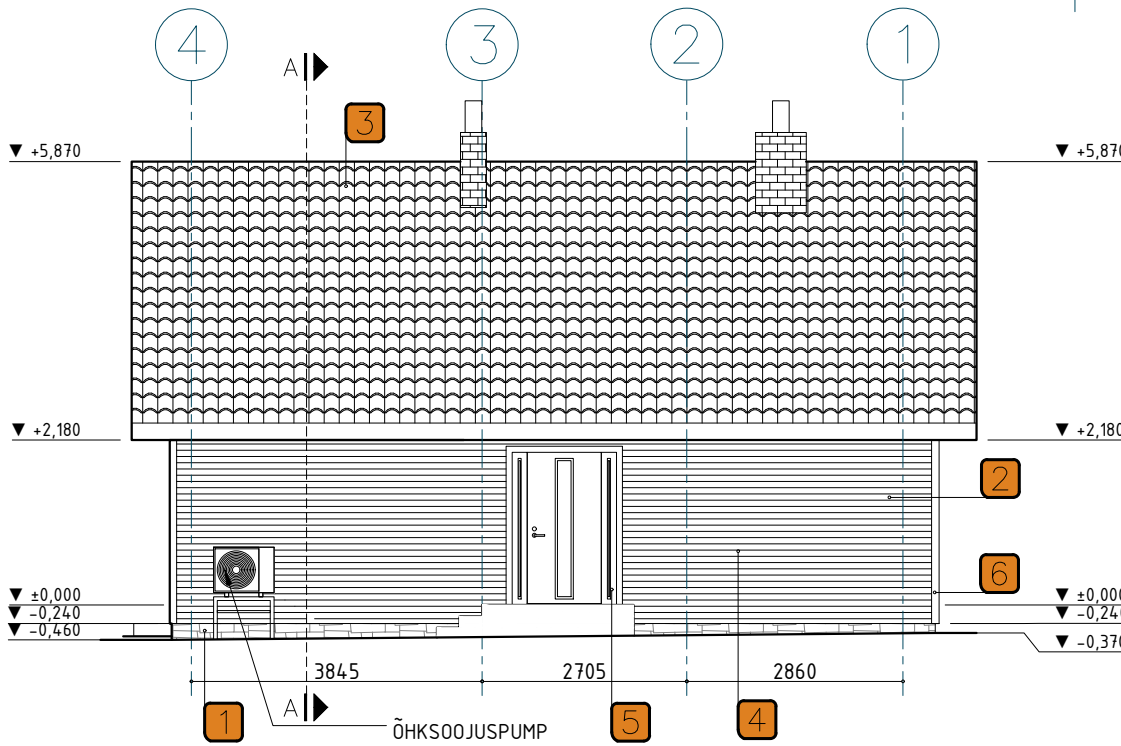

- 1 SOKKEL - PÄKIVI - TOON HALL
- 2 FASSAAD - HORISONTAALNE LAUDIS - TOON VALGE
- 3 KATUS - KIVIPROFIIL PLEK - TOON TUMEPRUUN
- 4 AKNAD - TOON TUMEPRUUN
- 5 VÄLISUKS - TOON TUMEPRUUN
- 6 PIIRDELISTUD - TOON TUMEPRUUN
- 7 RÄÄSTAS - LAUDIS - TOON VALGE
- 8 POSTID - PUIT - TOON PRUUN
- 9 UUS SEIN - HORISONTAALNE LAUDIS - TOON VALGE

JOONESTAS	OBJEKT: ÜKSİKELAMU LAIENDUS KATUSEGA TERRASSILE		TOO NR	JOONISE NR
	HARKU VALD, HARJU MAAKOND		805	2
JOONIS:		MOOTKAVA	STAADIUM	KUUPÄEV
KORRUSTE PLAANID, LÕIKED, VAATED		1:100	EP	8.05.2025