

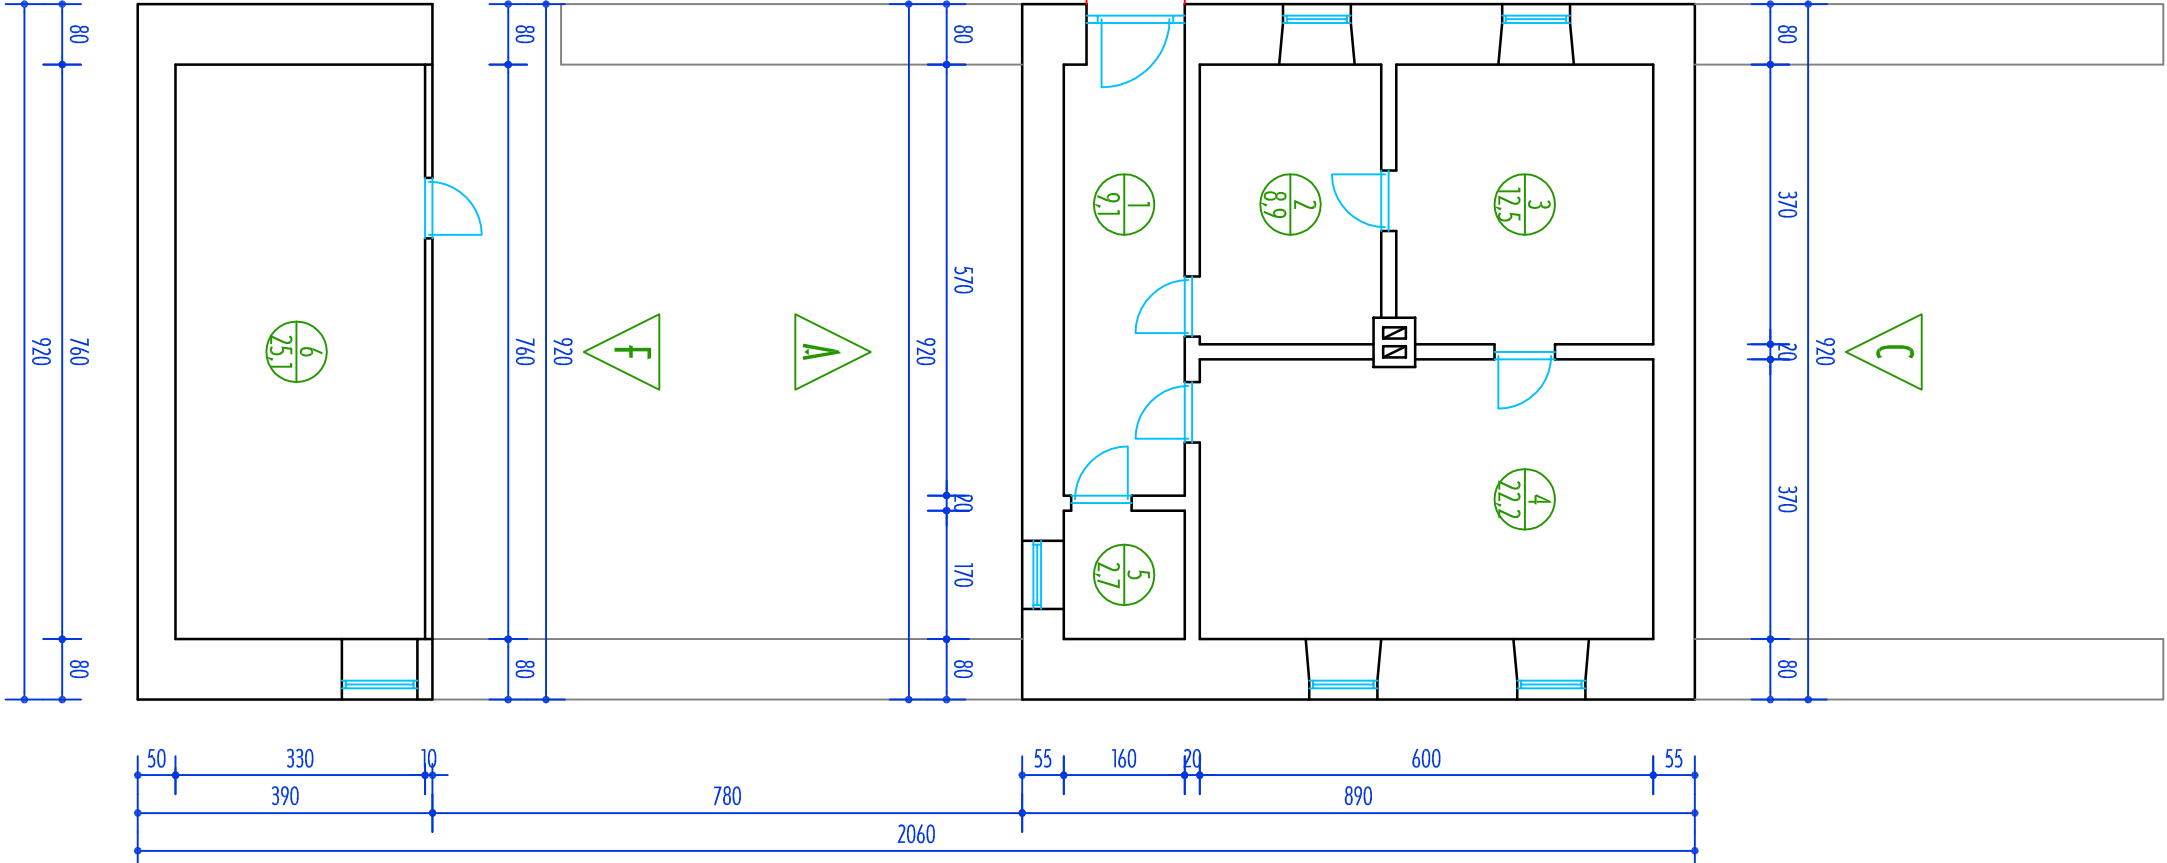
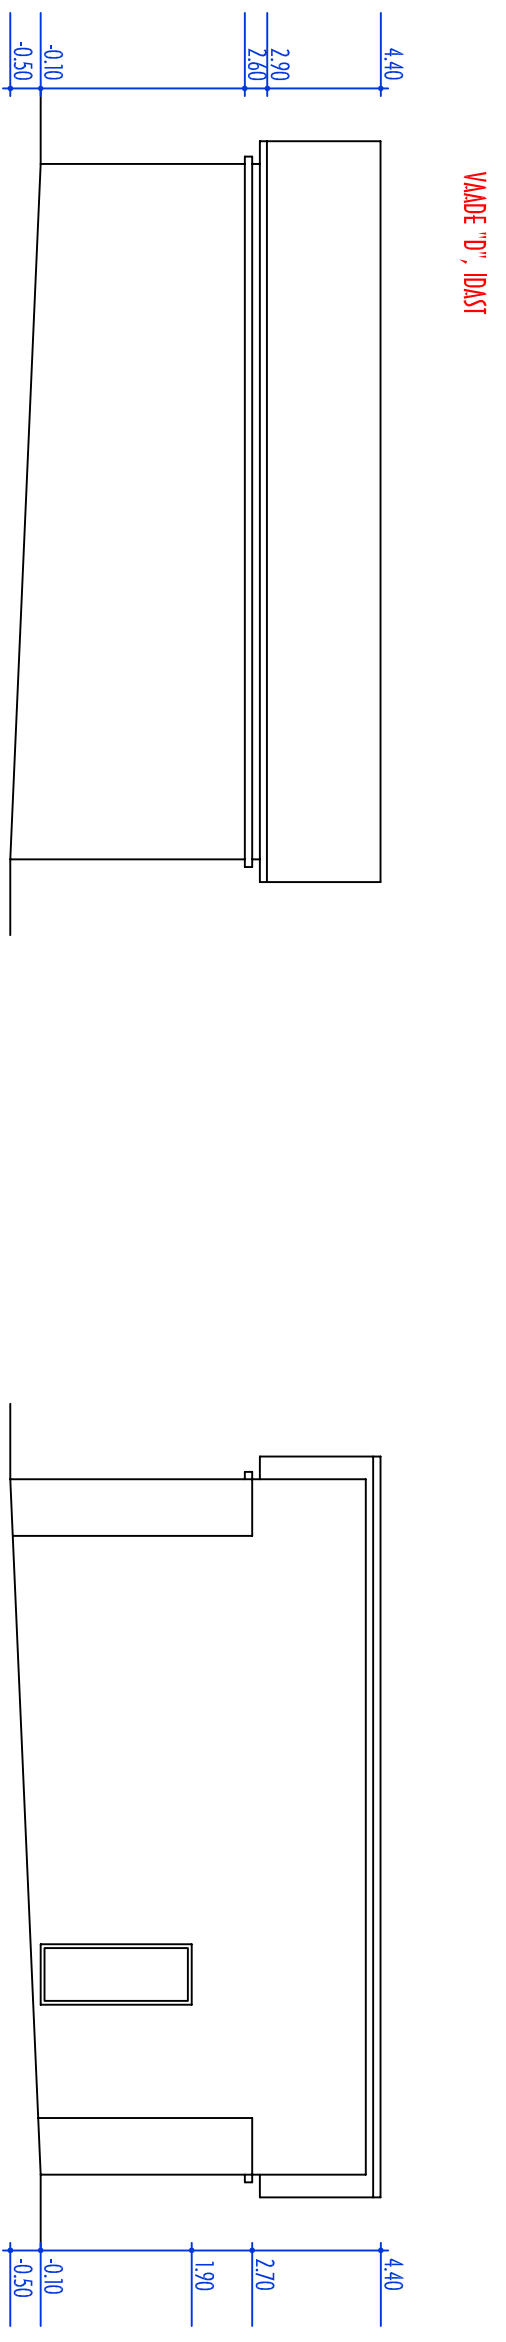
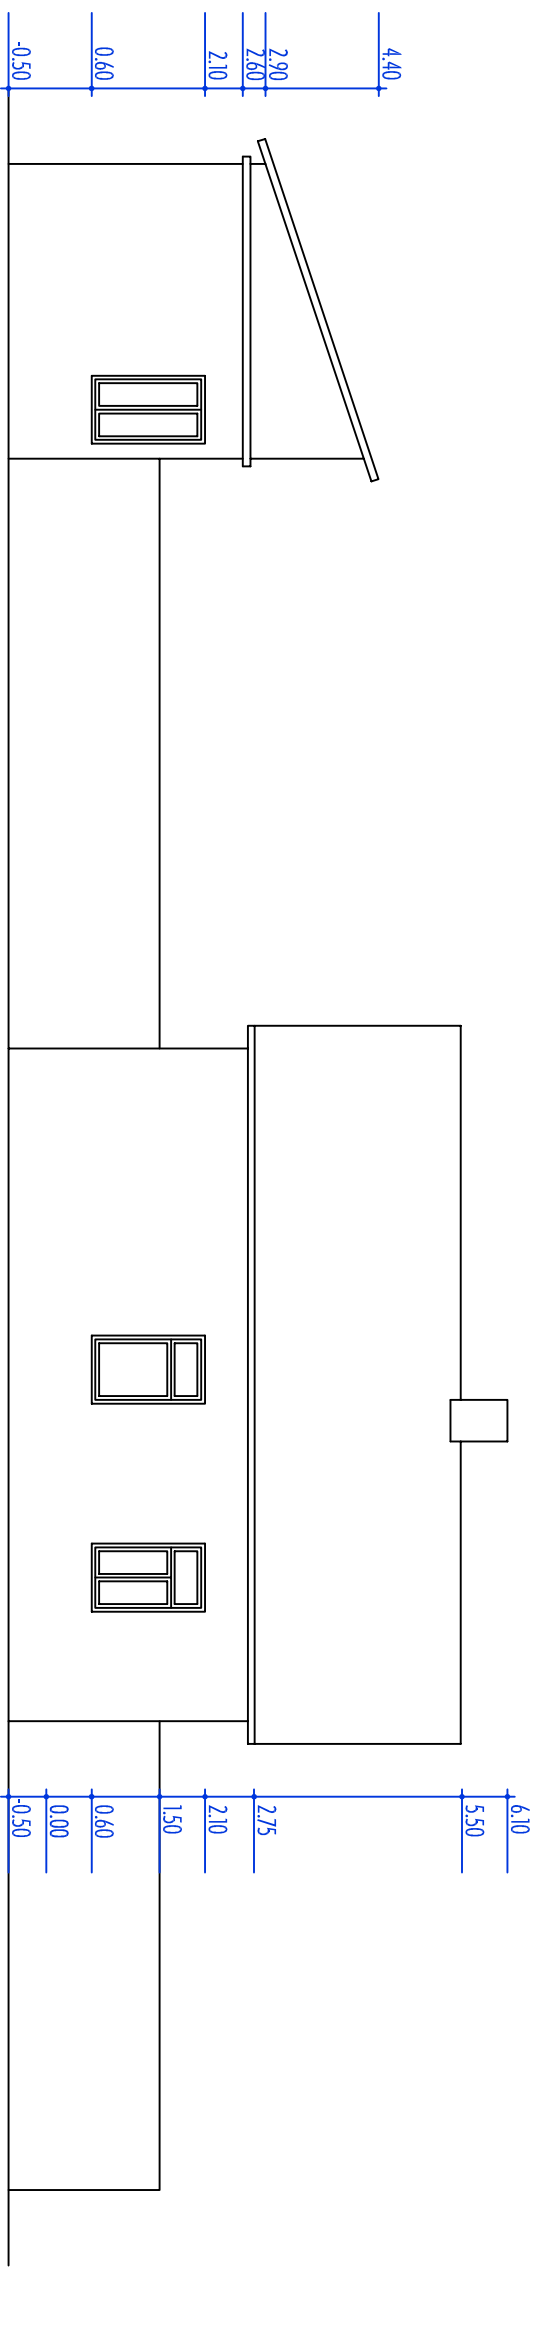


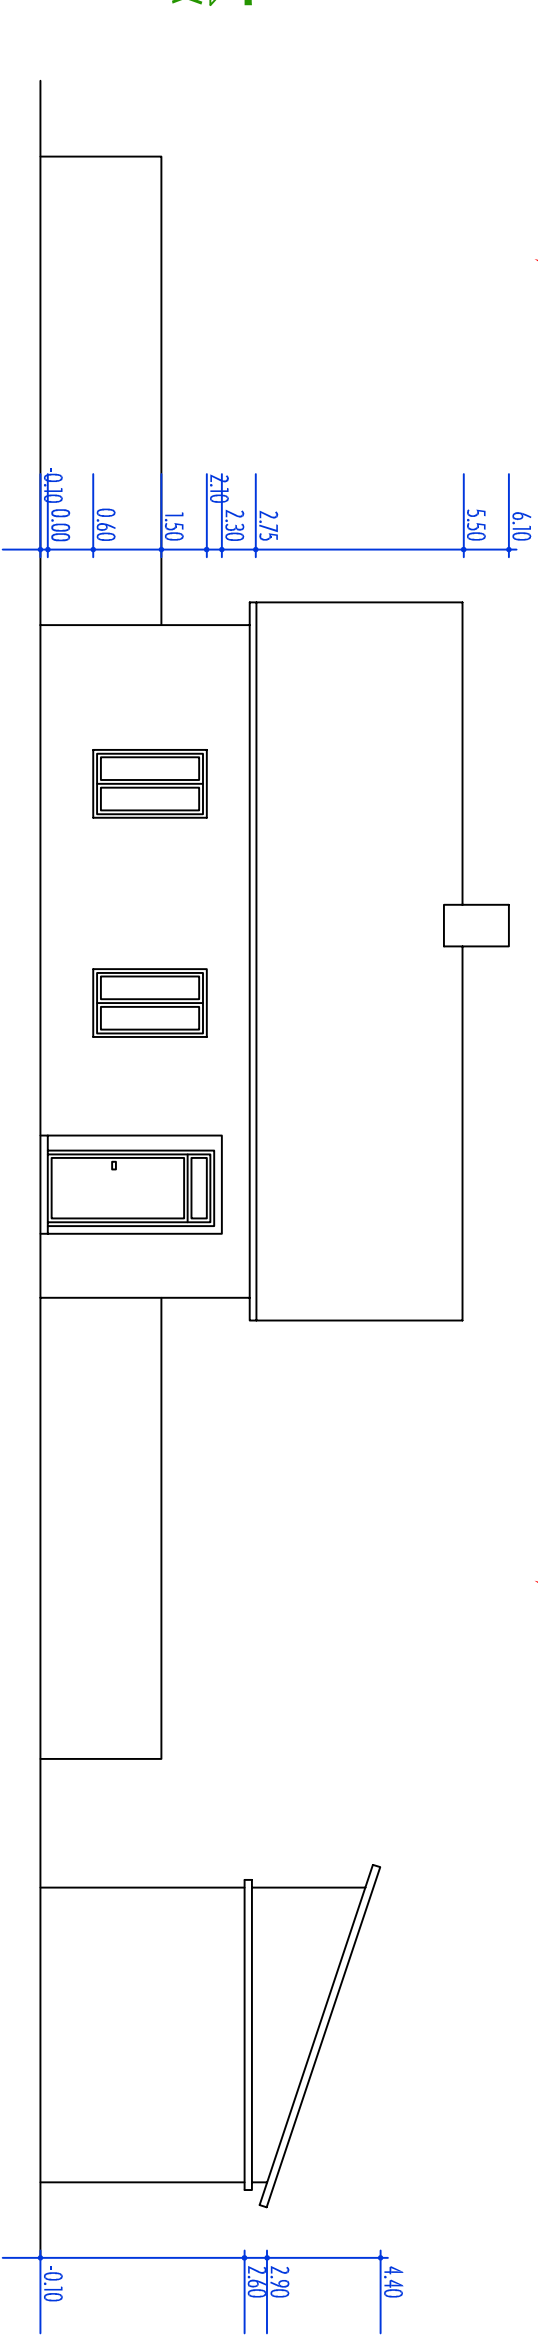

| RUUMIDE EKSPLIKATSIOON        |  |
|-------------------------------|--|
| 1. ESIK 9,1 m <sup>2</sup>    |  |
| 2. KOOLK 8,9 m <sup>2</sup>   |  |
| 3. TUBA 12,5 m <sup>2</sup>   |  |
| 4. TUBA 22,2 m <sup>2</sup>   |  |
| 5. PANIPAK 2,7 m <sup>2</sup> |  |
| 6. KÜÜR 25,1 m <sup>2</sup>   |  |

| TEHNILISED MÄTID          |                      |
|---------------------------|----------------------|
| KRUNDI PINN               | 10354 m <sup>2</sup> |
| ELAMU EHTISALUNE PINN     | 81,9 m <sup>2</sup>  |
| KÜÜRI EHTISALUNE PINN     | 35,9 m <sup>2</sup>  |
| EHTISALUSTE PINNADE SUMMA | 117,8 m <sup>2</sup> |
| KRUNDI TÄISEHTISPROSENT   | 1,1 %                |
| ELAMU NETOPINN            | 81,9 m <sup>2</sup>  |
| ELAMU KASULIK PINN        | 55,4 m <sup>2</sup>  |
| ELAMU MAHT                | 335,6 m <sup>3</sup> |
| KÜÜRI NETOPINN            | 35,9 m <sup>2</sup>  |
| KÜÜRI KASULIK PINN        | 25,1 m <sup>2</sup>  |
| KÜÜRI MAHT                | 116,8 m <sup>3</sup> |
| HOONEE TULEPÕLVUS         | IP-3                 |

KANDVÄGI VALISEMAD PÄEKIVIST, SISSEMAD PUDIST  
VAHELAGI PUITLADDEL  
KATUSE PUISKARAKATEL, KATUSEKATTEKS ETERIIT  
UKSEID-ALAMAD PUDIST  
KORSTEN TELLISTEST  
TUDUMÜLDID PÄEKIVIST

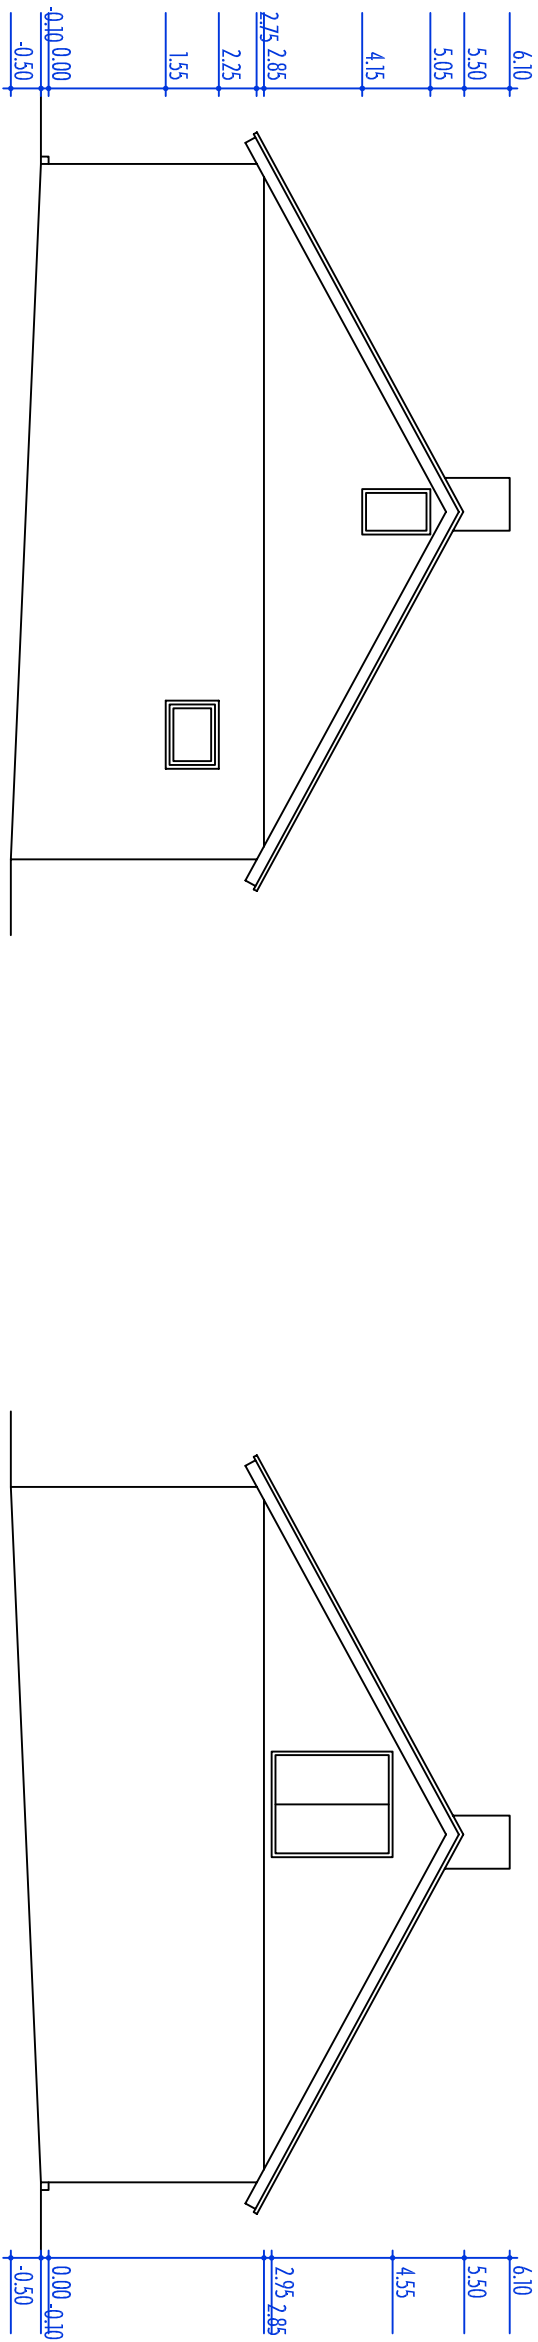