


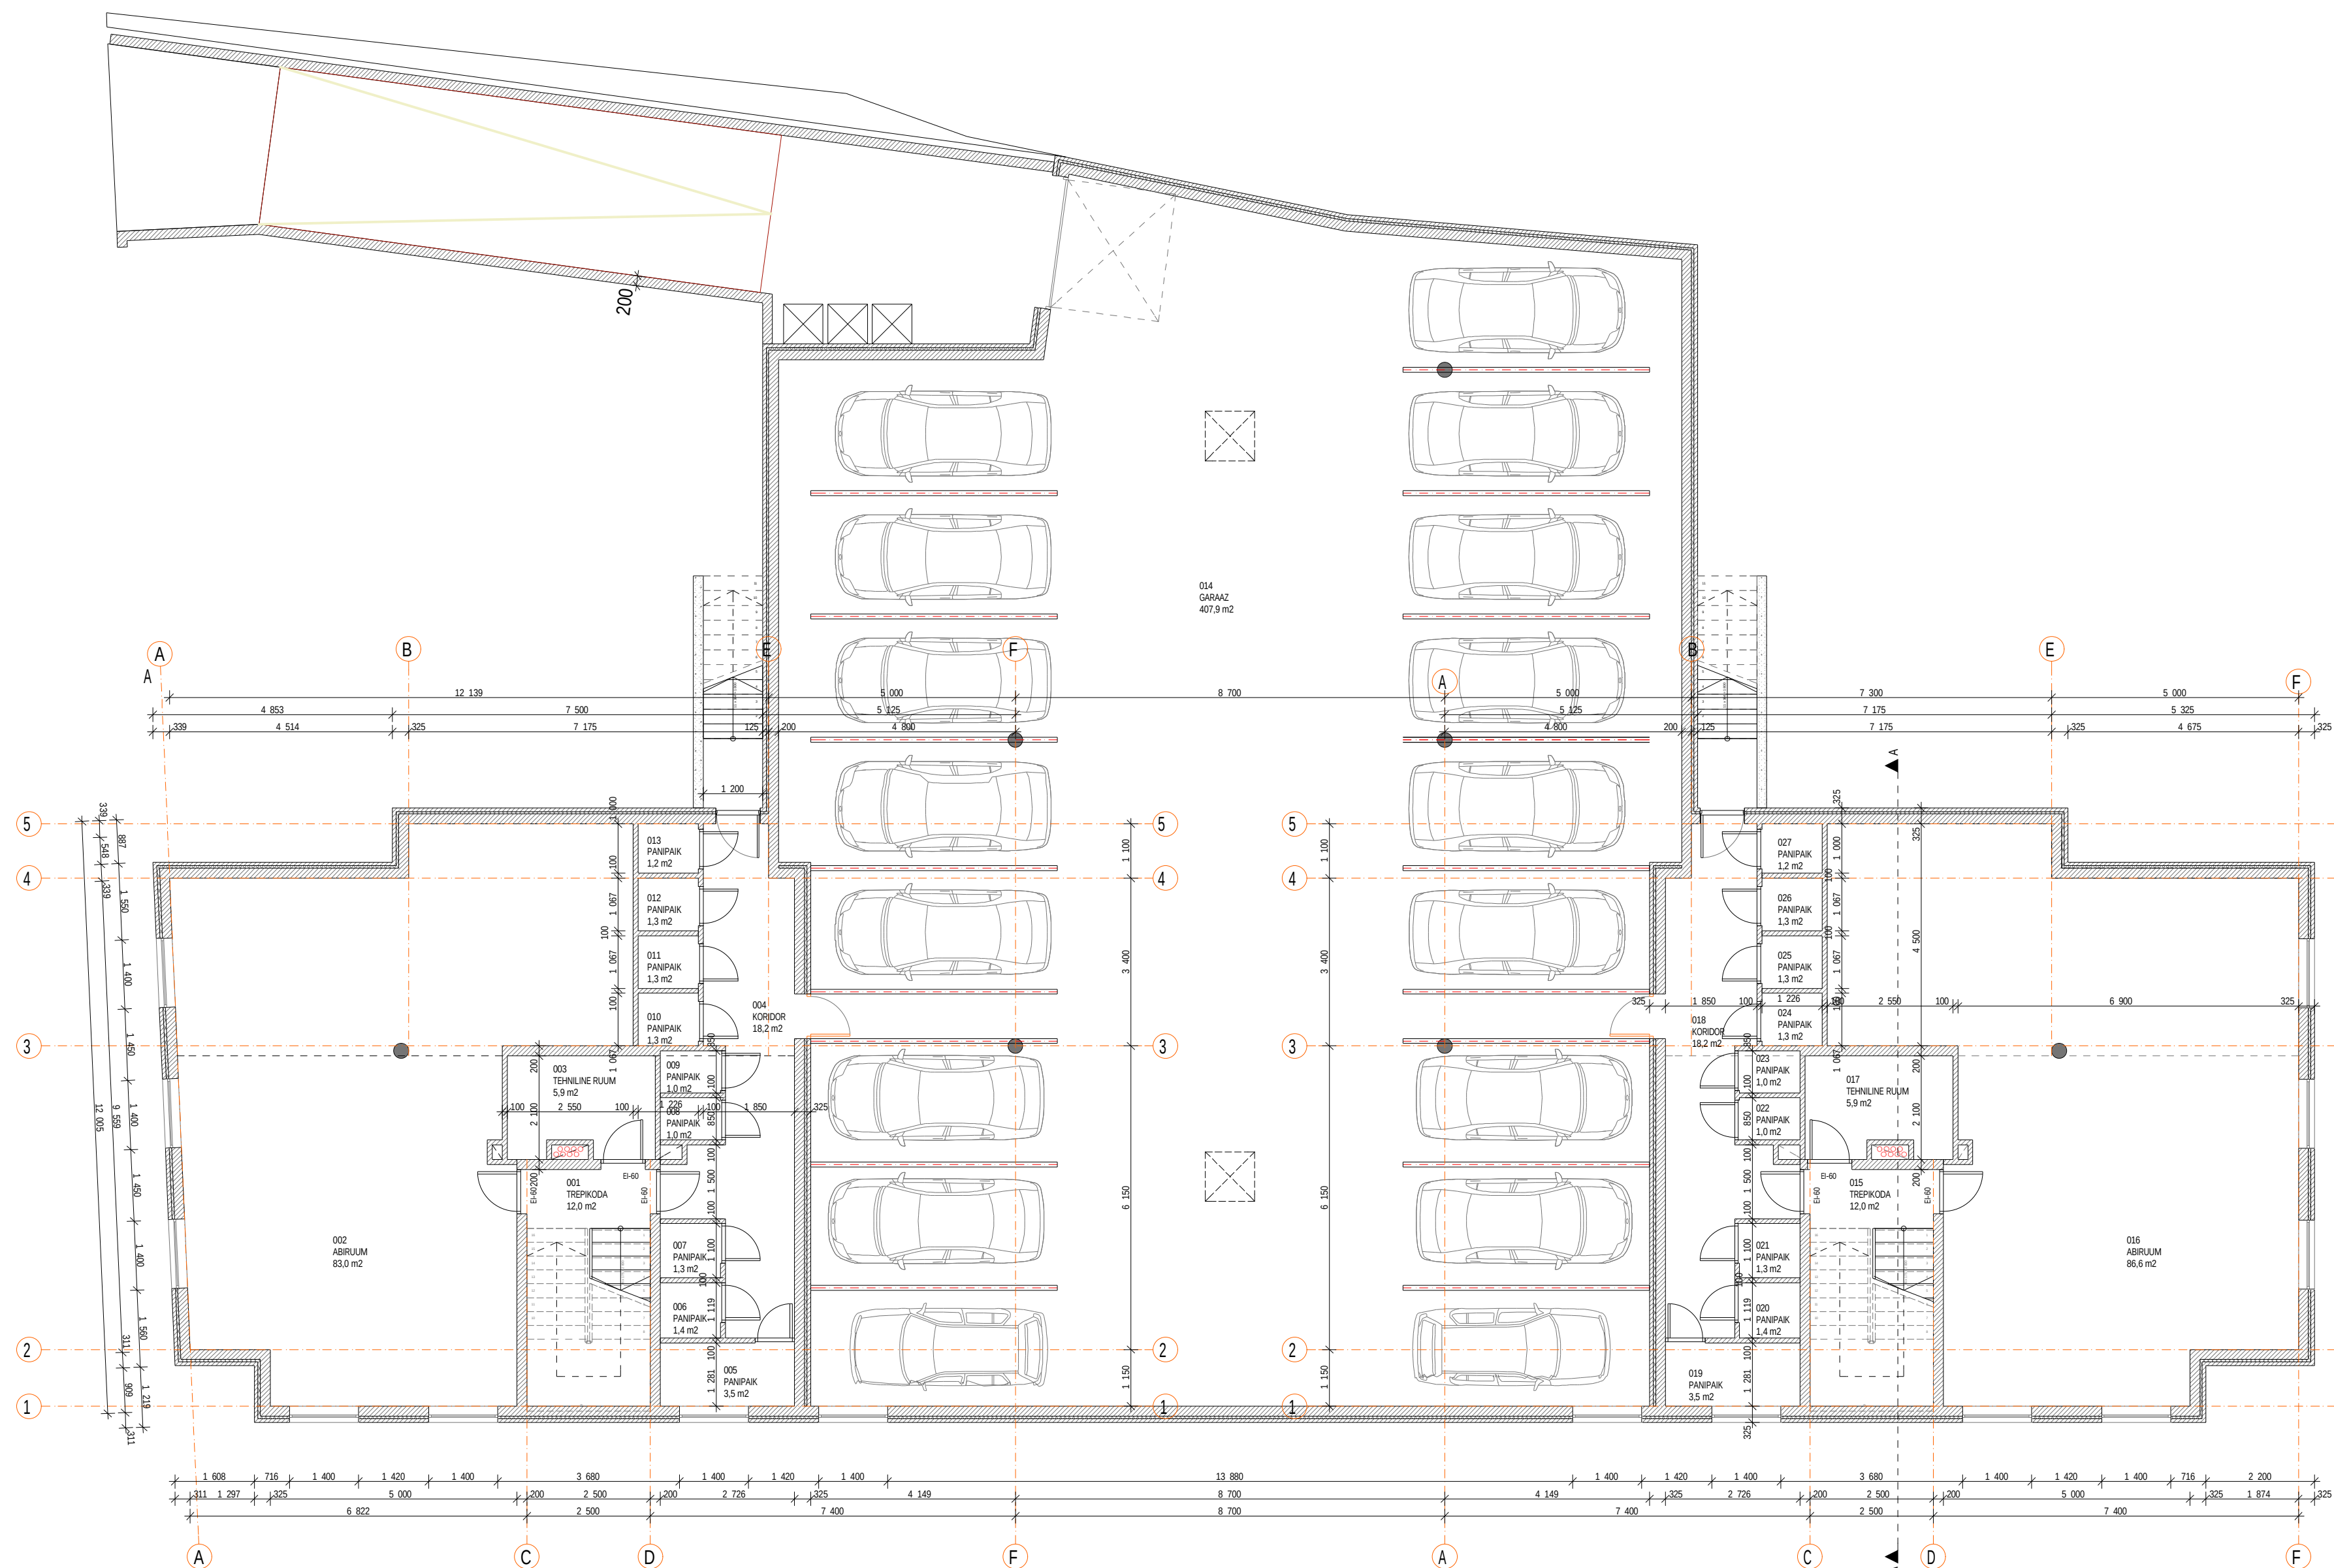

Ruumi nr.	Ruumi nimetus	Pindala
001	Tehnikoda	12.0m ²
002	Abiruum	83.0m ²
003	Tehniline ruum	5.9m ²
004	Koridor	18.2m ²
005	Panipaik	3.5m ²
006	Panipaik	1.4m ²
007	Panipaik	1.3m ²
008	Panipaik	1.0m ²
009	Panipaik	1.0m ²
010	Panipaik	1.3m ²
011	Panipaik	1.3m ²
012	Panipaik	1.3m ²
013	Panipaik	1.2m ²
014	Garaaz	407.9m ²
015	Tehnikoda	12.0m ²
016	Abiruum	86.6m ²
017	Tehniline ruum	5.9m ²
018	Koridor	18.2m ²
019	Panipaik	3.5m ²
020	Panipaik	1.4m ²
021	Panipaik	1.3m ²
022	Panipaik	1.0m ²
023	Panipaik	1.0m ²
024	Panipaik	1.3m ²
025	Panipaik	1.3m ²
026	Panipaik	1.3m ²
027	Panipaik	1.2m ²
KOKKU		665.5m ²