


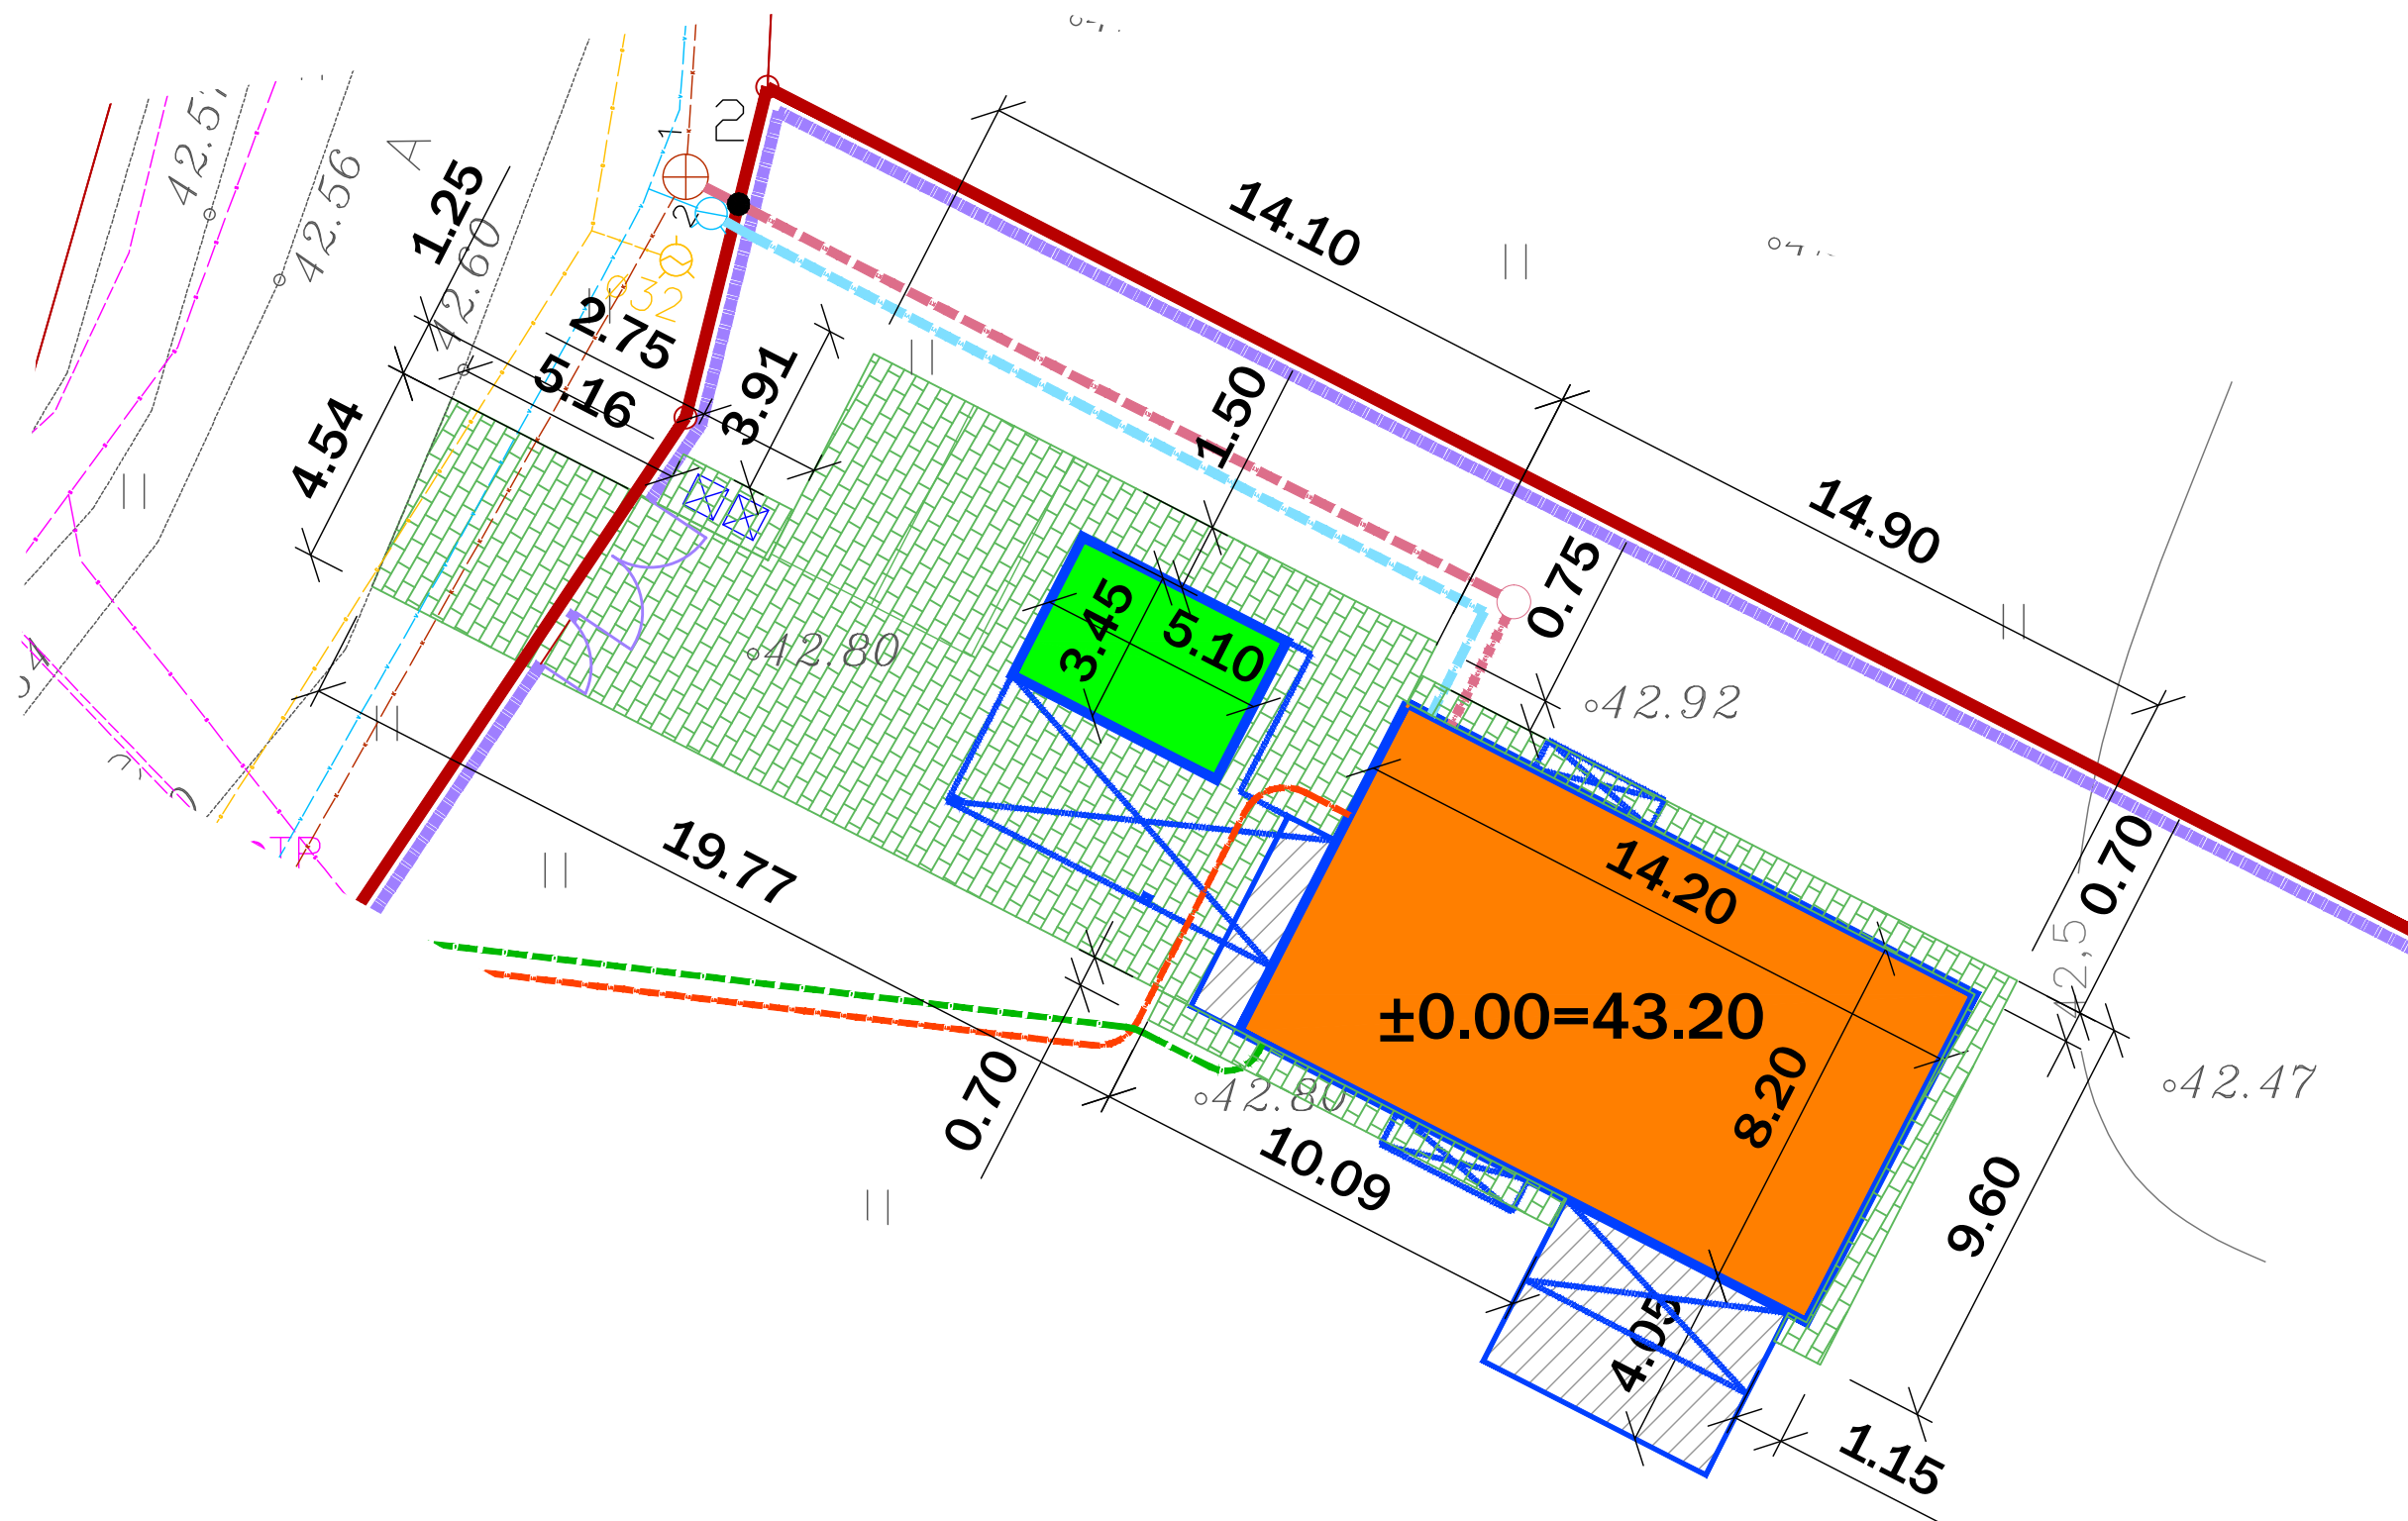

TÄNAVAKIVI - NUNNA kivi, hall - 176m²
 ÄÄREKIVI - 81,4 jm.