


LÕIGE 3-3

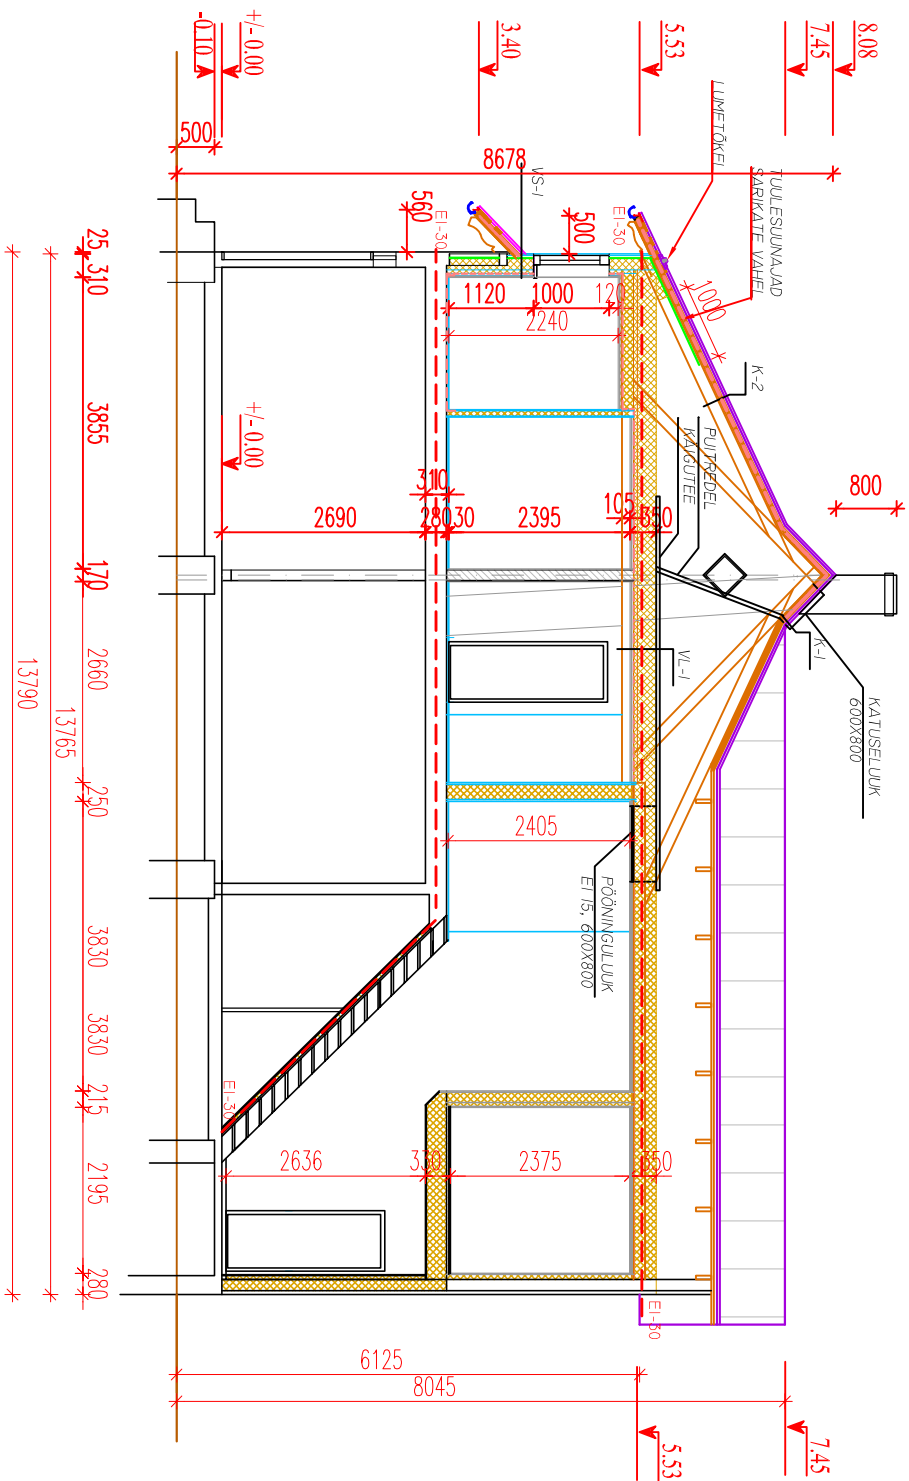

EI-30 --- TULETÕKKEPIIR