

Erinevate tasapindade vahel liikumiseks paigaldatakse seinte külge redelid (kokku 6 tk).

Parapetiplekk
Katusekatte ülespöörded
Veekindel vineer või OSB plaat 12 mm
Mineraalvill 50 mm
Katusekatte aluskiht (aurutõke)
Olemasolev parapetipaneel

Alarõhutuulutide paigutus
vt. katuseplaan

1000 mm

Kahekihiline katusekate
Tuulutussoontega min.vill plaat 50 mm
Katuse lisasoojustus 250 mm
Aluskihi bituumenrullmaterjal (aurutõke)
Olemasolev tasandusmört
Olemasolev gaaskukeroonist soojustus
Olemasolev laepaneel

Tuulutuse peakanal
min 20 x 90 mm

Immutatud puidust laud
20 x 100 mm

Isesurvev bituumen-
polüuretaantihend

Isesurvev tihend

Kinnitustoru paigaldada
kaldega väljapoole

Kõik seinte ülaosas asuvad tuulutused
sulgeda õhutihedalt koos fassaadi
soojustamisega

Dekoratiivkrohv
Kruvi
Armeeringkiht
Soojustus 150 või 200 mm
Soojustuse liim
Olemasolev seinapaneel

Lööktüübel sokliini kinnitamiseks
Sokliini veenina (profiil EJOT 815 Plus)

Isesurvev bituumen-
polüuretaantihend
Katusekatte ülespööre seina soojustuse alla

Kahekihiline katusekate
Tuulutussoontega min.vill plaat 50 mm
Katuse lisasoojustus 250 mm
Aluskihi bituumenrullmaterjal
Olemasolev tasandusmört
Olemasolev gaaskukeroonist soojustus
Olemasolev laepaneel


Mineraalvill 120 või 170 mm

MÄRKUS:
Kogu katusepinnalt tuleb eemaldada olemasolev läbivettinud katusekate kuni tasanduskihi mördini. Olemasolevad konstruktsioonid kaetakse aluskihi bituumenrullmaterjaliga aurutõkke tagamiseks. Aurutõke peab olema ühtlane ning ulatuma parapettide peale ning moodustama ülespöörded seintele ning ventilatsioonikorstnatele.

MÄRKUS:
Sõlmed on oletuslikud. Projekteerija poolt ei ole teostatud konstruktsioonide avamisi. Tööde käigus katuse avamisel ning vastuolude ilmumisel joonistel kujutatud ja tegeliku olukorra vahel koostada vastav tööprojekt või kutsuda projektierija.


KÖÖKIDE VENTILATSIOONIKORSTNAD

M 1:10

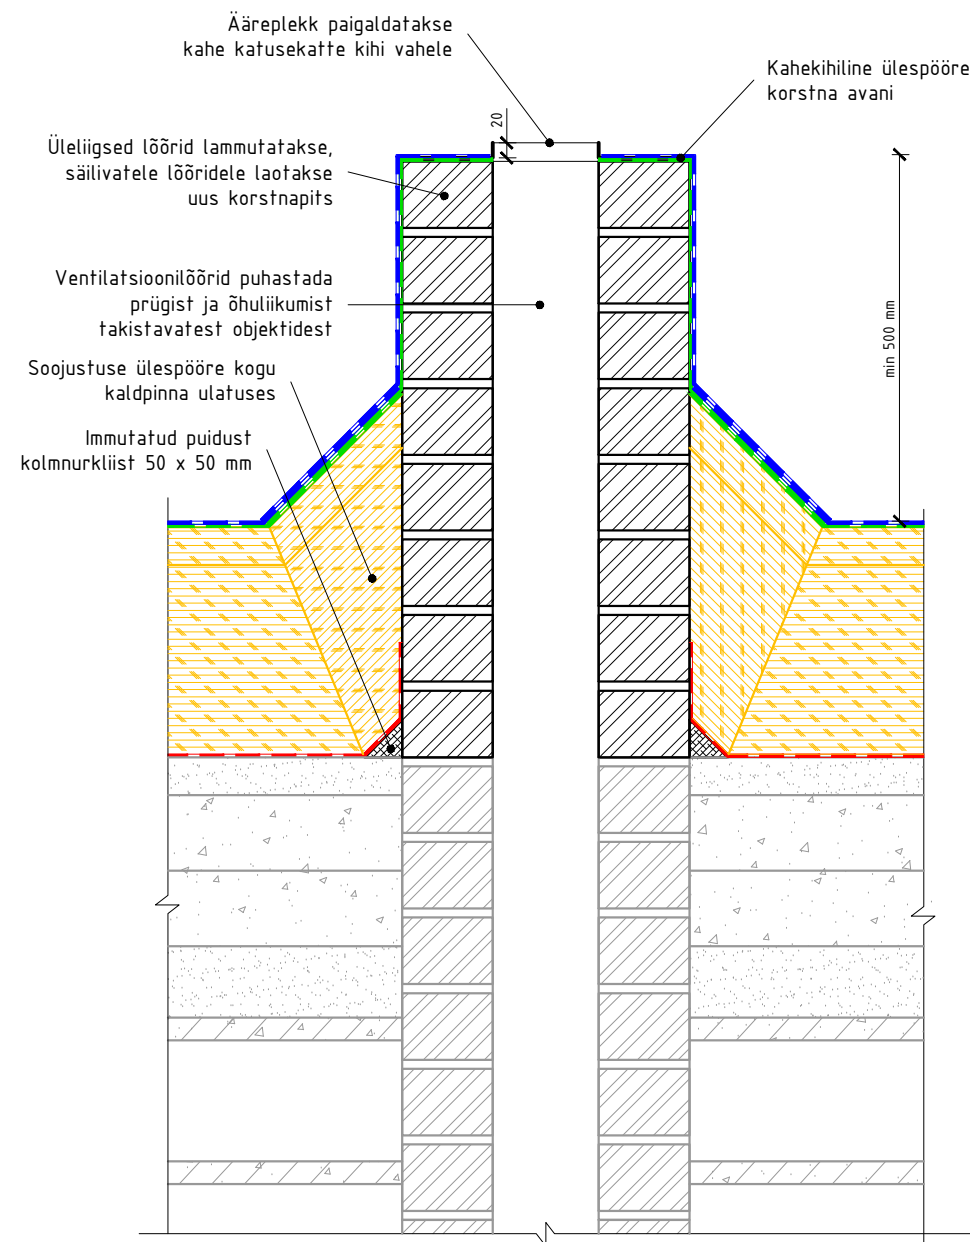


VENTILATSIOONIKORSTNATE SULGEMINE

M 1:10

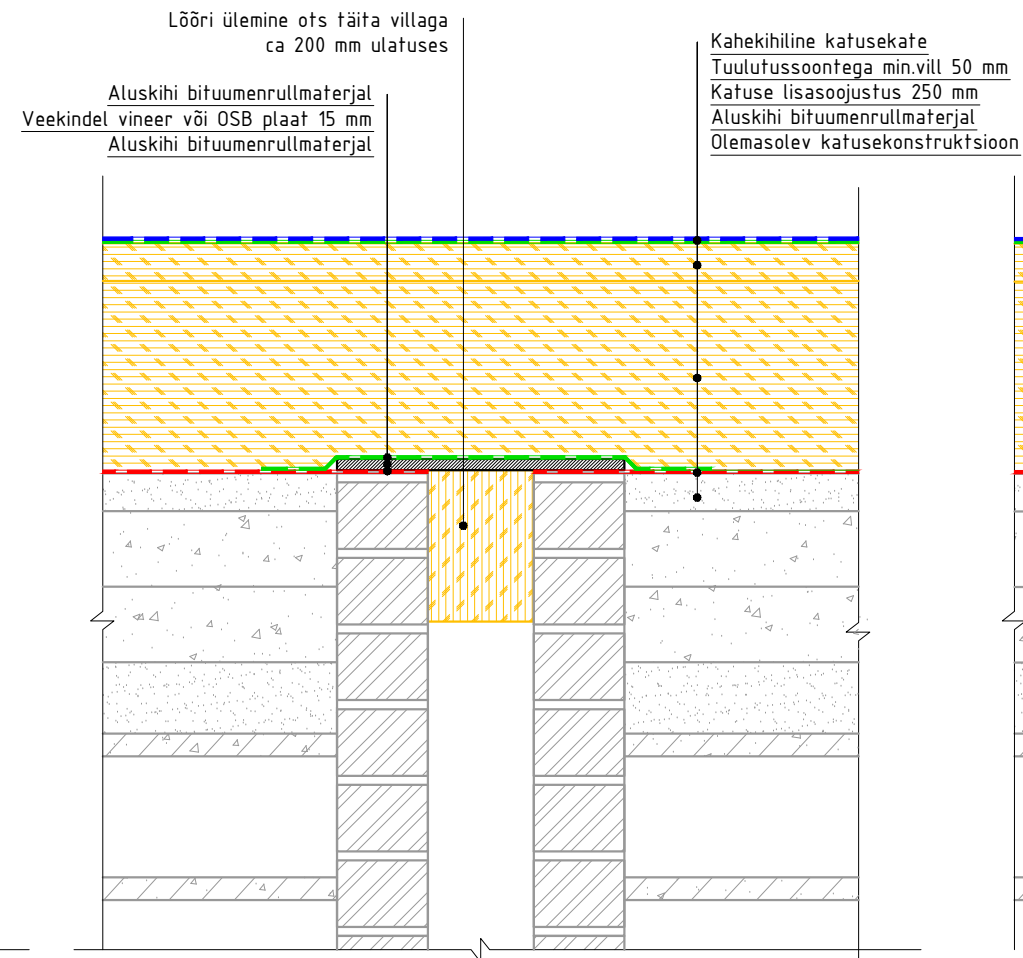

TV KABLITE LÄBIVIIGUD


M 1:10

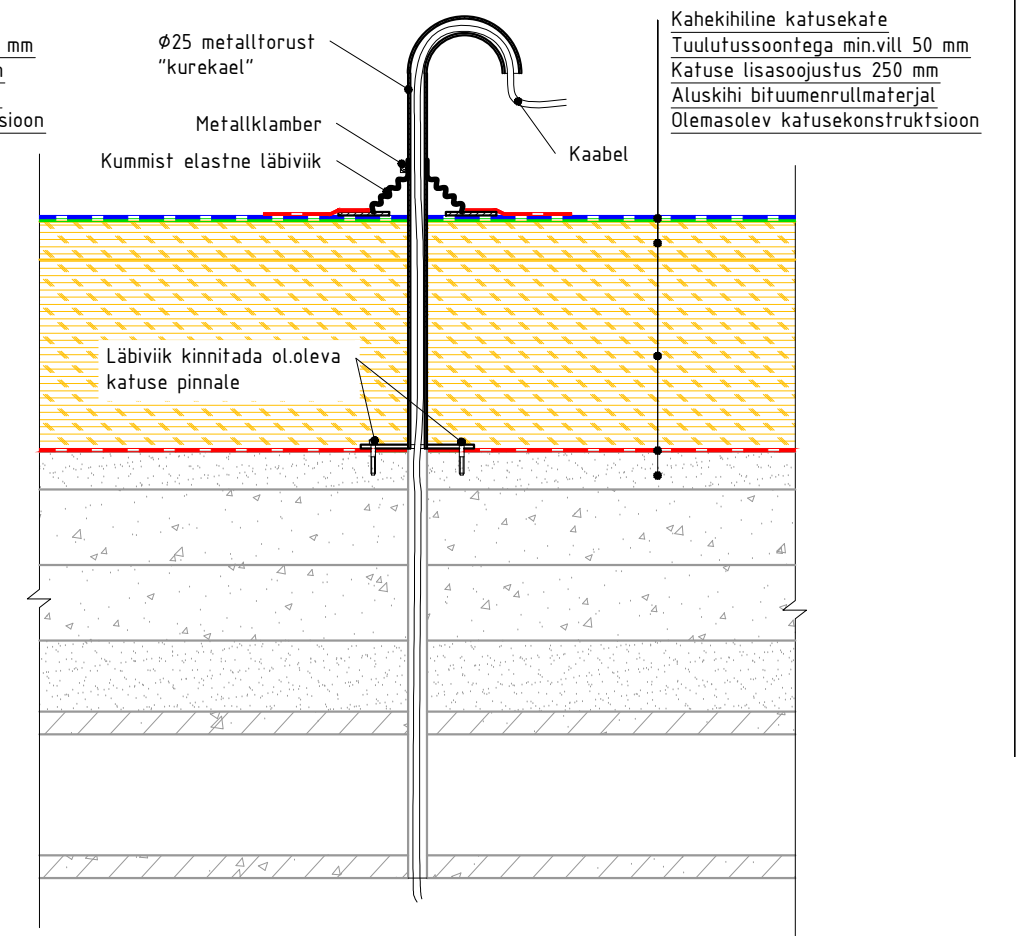


MÄRKUS:

Sõlmed on oletuslikud. Projekteerija poolt ei ole teostatud konstruktsioonide avamisi. Tööde käigus katuse avamisel ning vastuolude ilmnemisel joonistel kujutatu ja tegeliku olukorra vahel koostada vastav tööprojekt või kutsuda projektierija.

KATUSELUUGI PAIGALDAMINE M 1:10

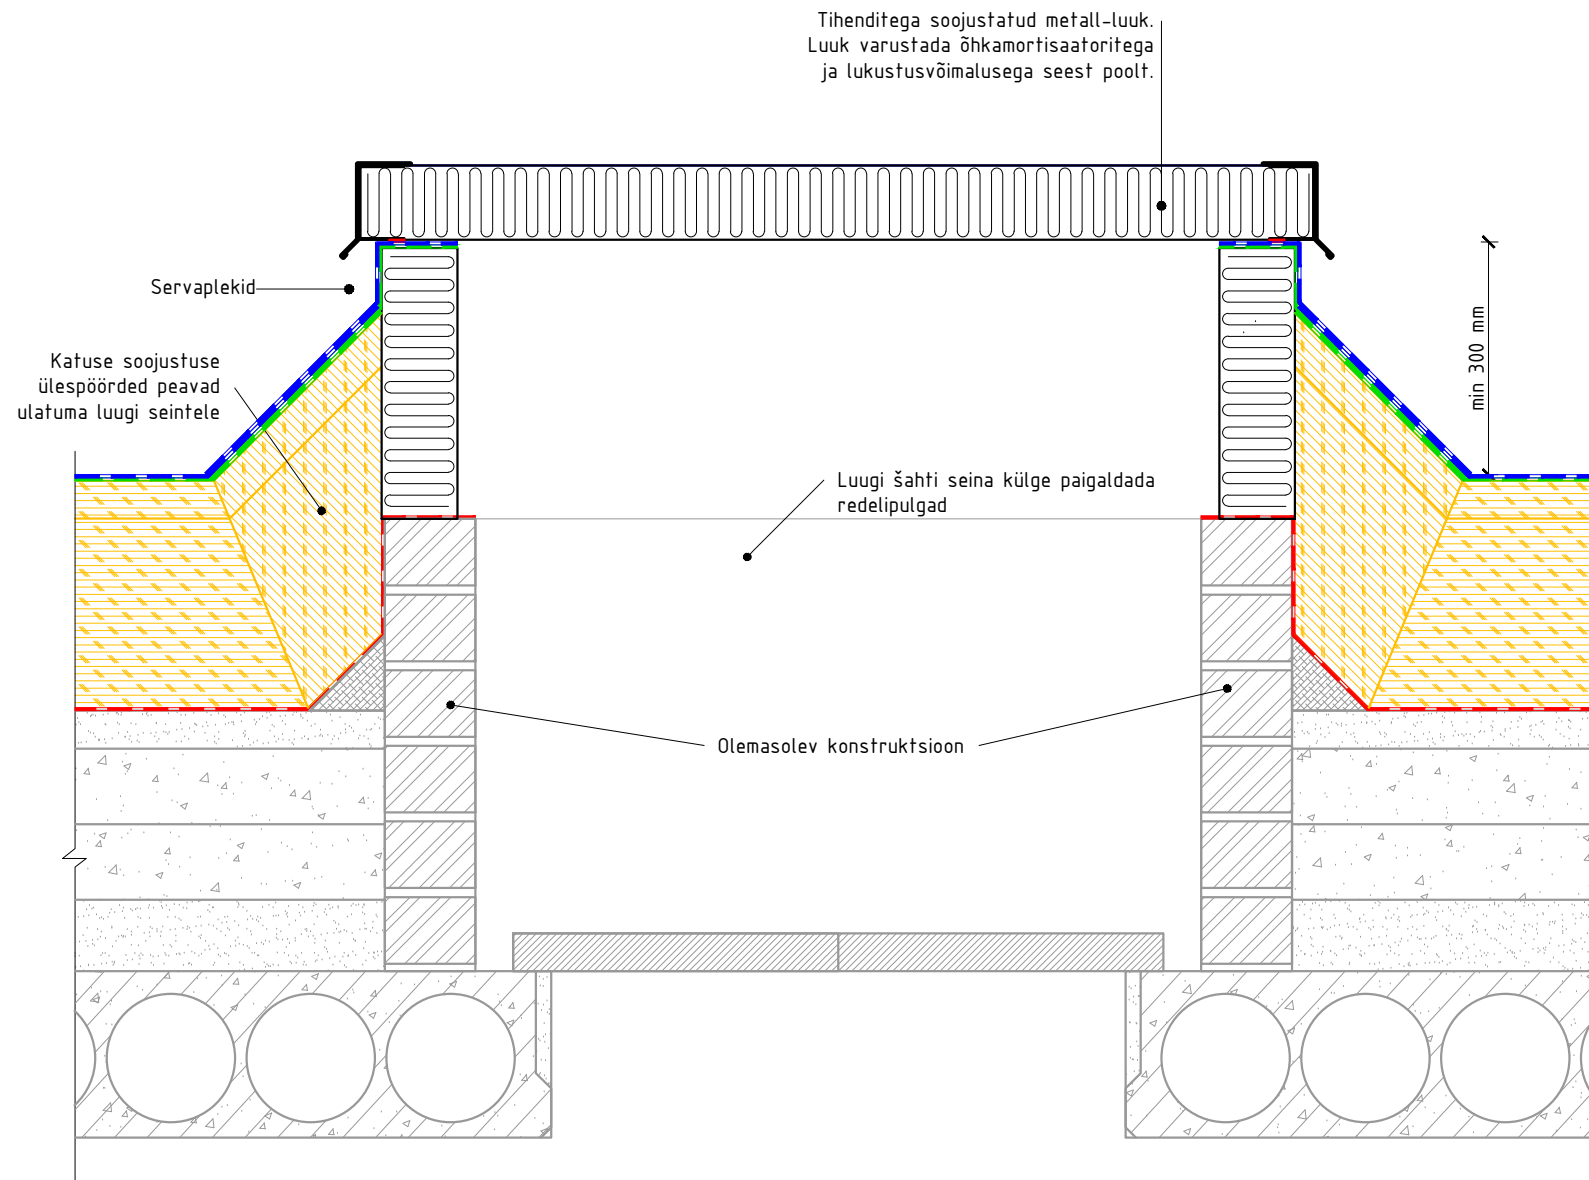

SADEVEE ÄRAVOOLUKAEV M 1:10

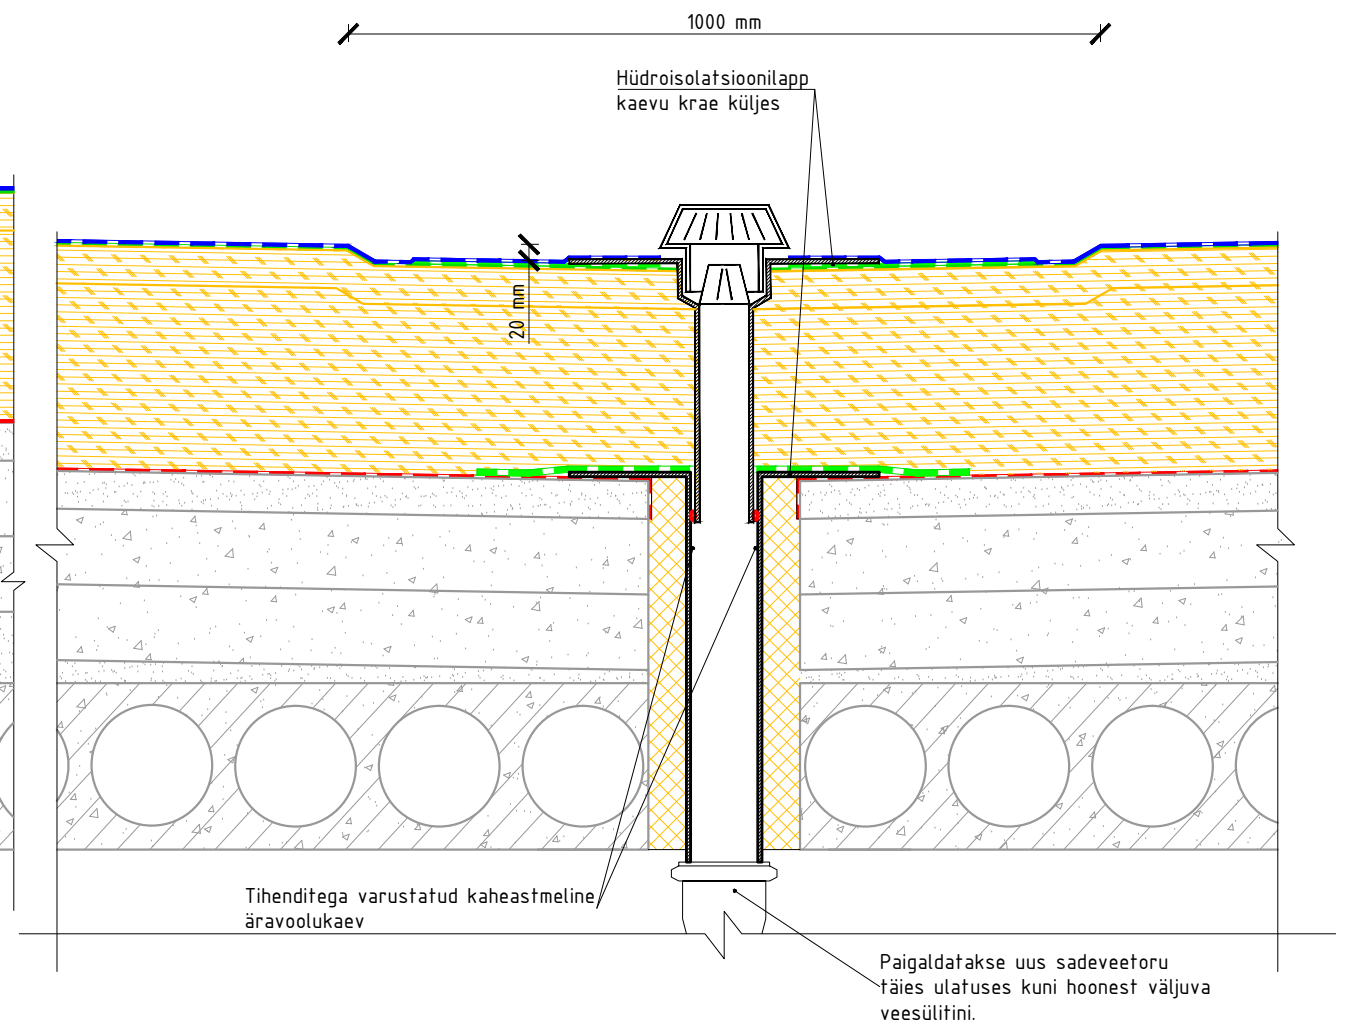

MÄRKUS:
Sõlmed on oletuslikud. Projekteerija poolt ei ole teostatud konstruktsioonide avamisi. Tööde käigus katuse avamisel ning vastuolude ilmnemisel joonistel kujutatu ja tegeliku olukorra vahel koostada vastav tööprojekt või kutsuda projektööri.