


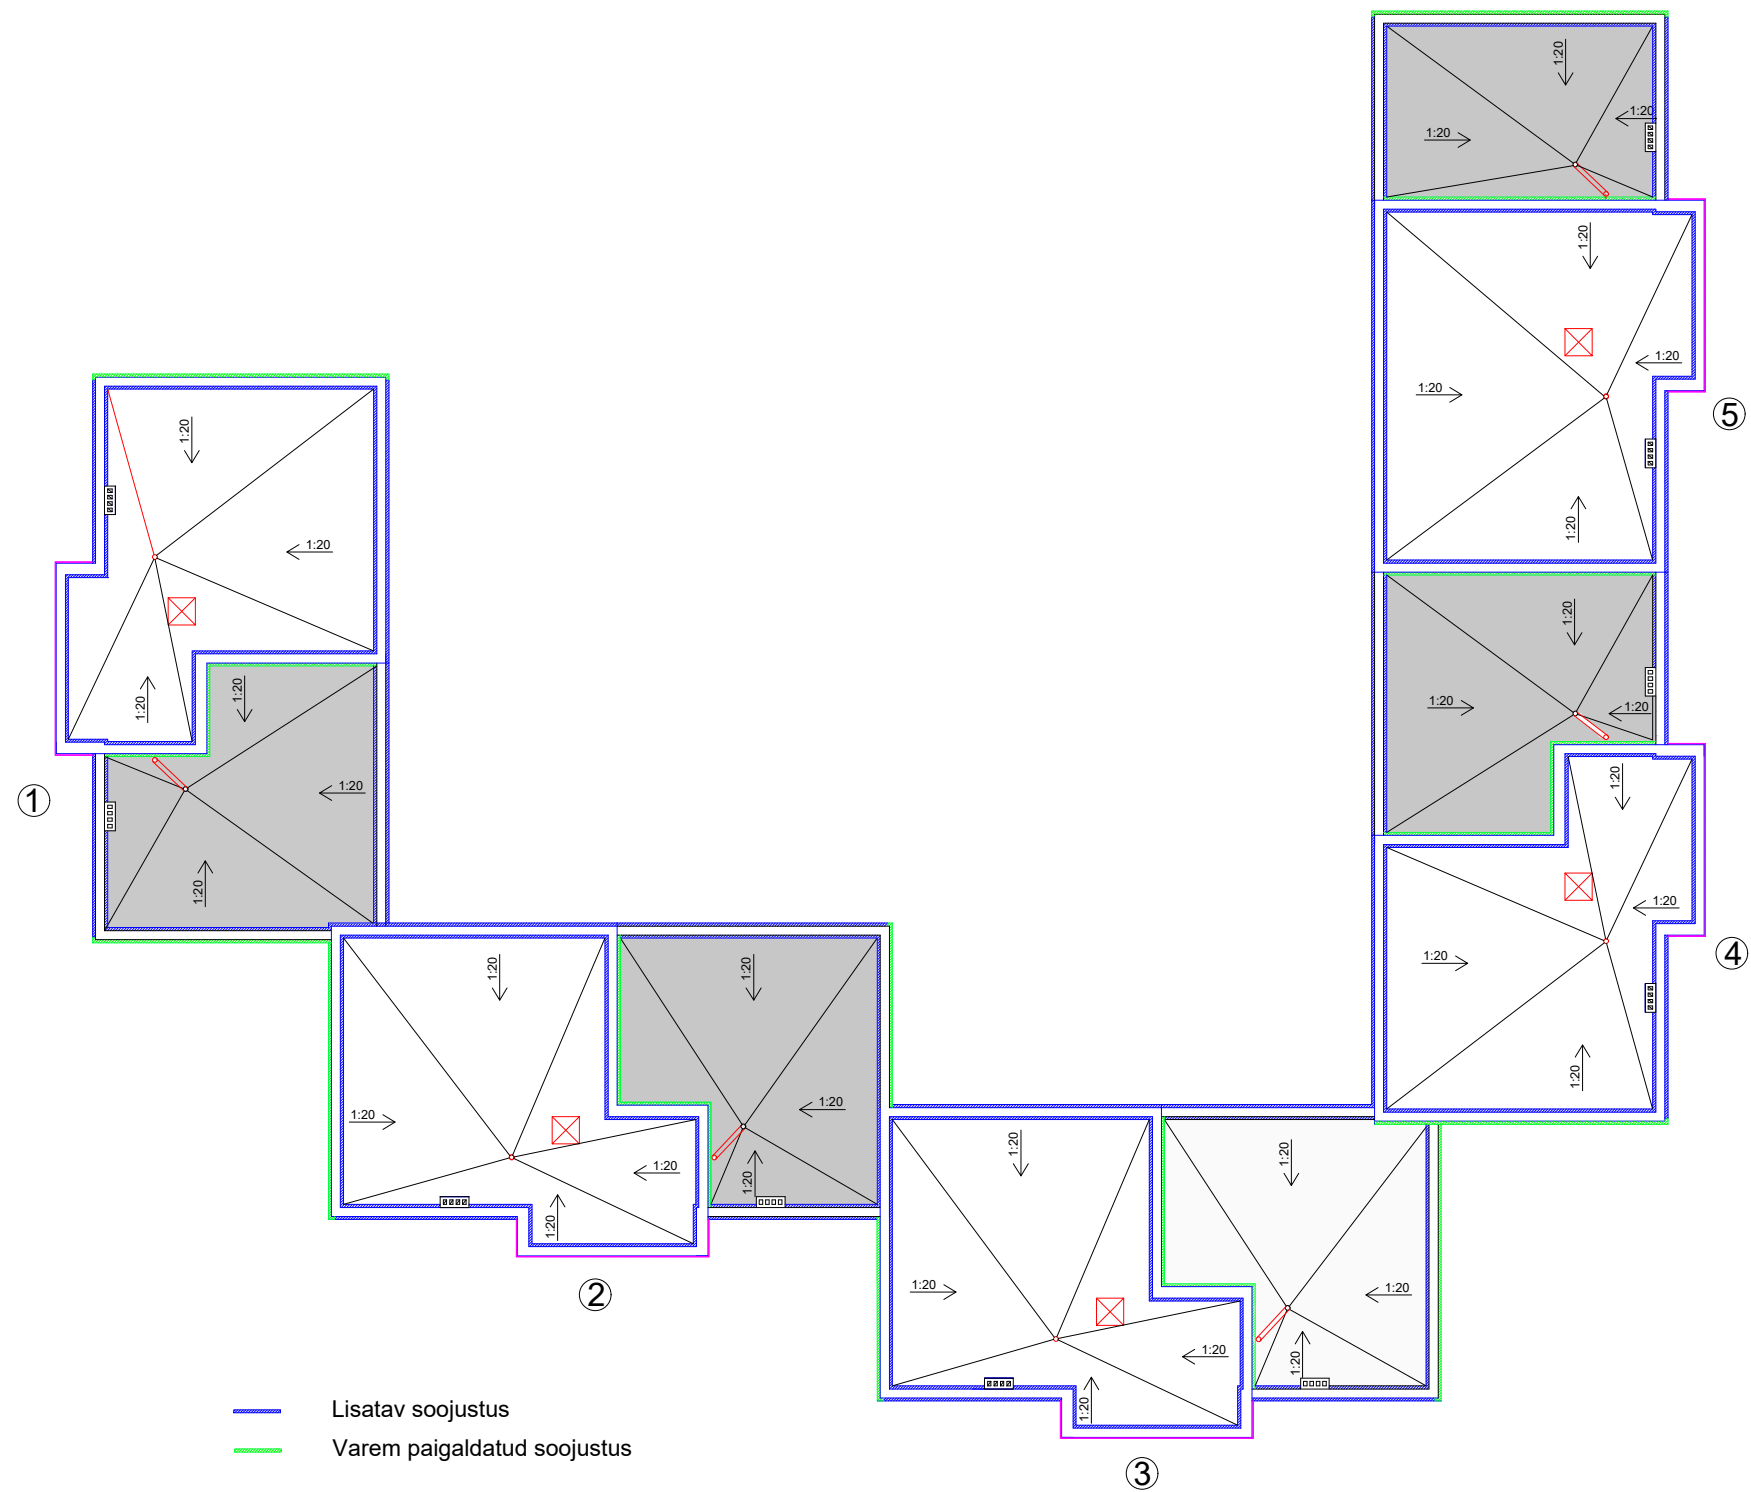

Joonise nimetus:

Katuse plaan

Mõõt: 1 : 250