


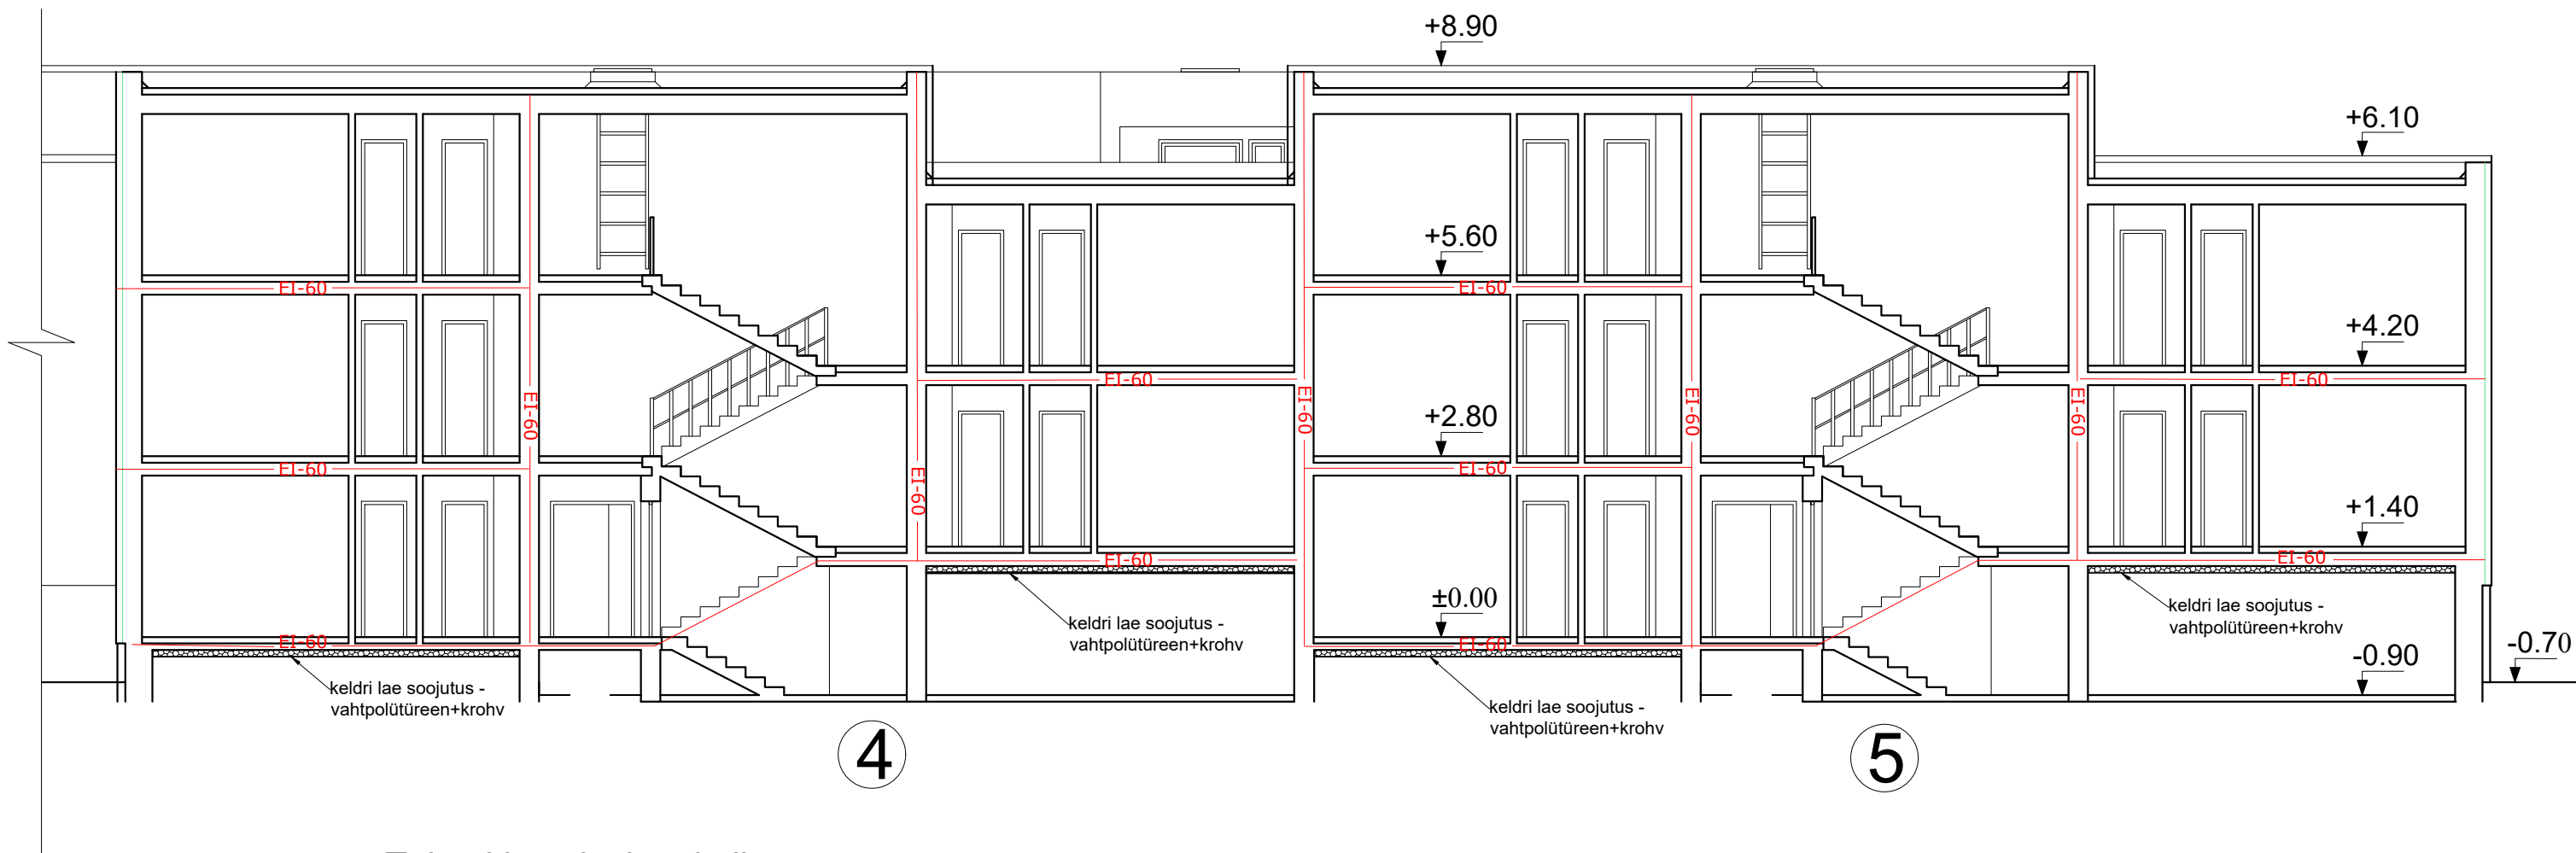

— EI-60 — Tuletõkkeseksiooni piir