



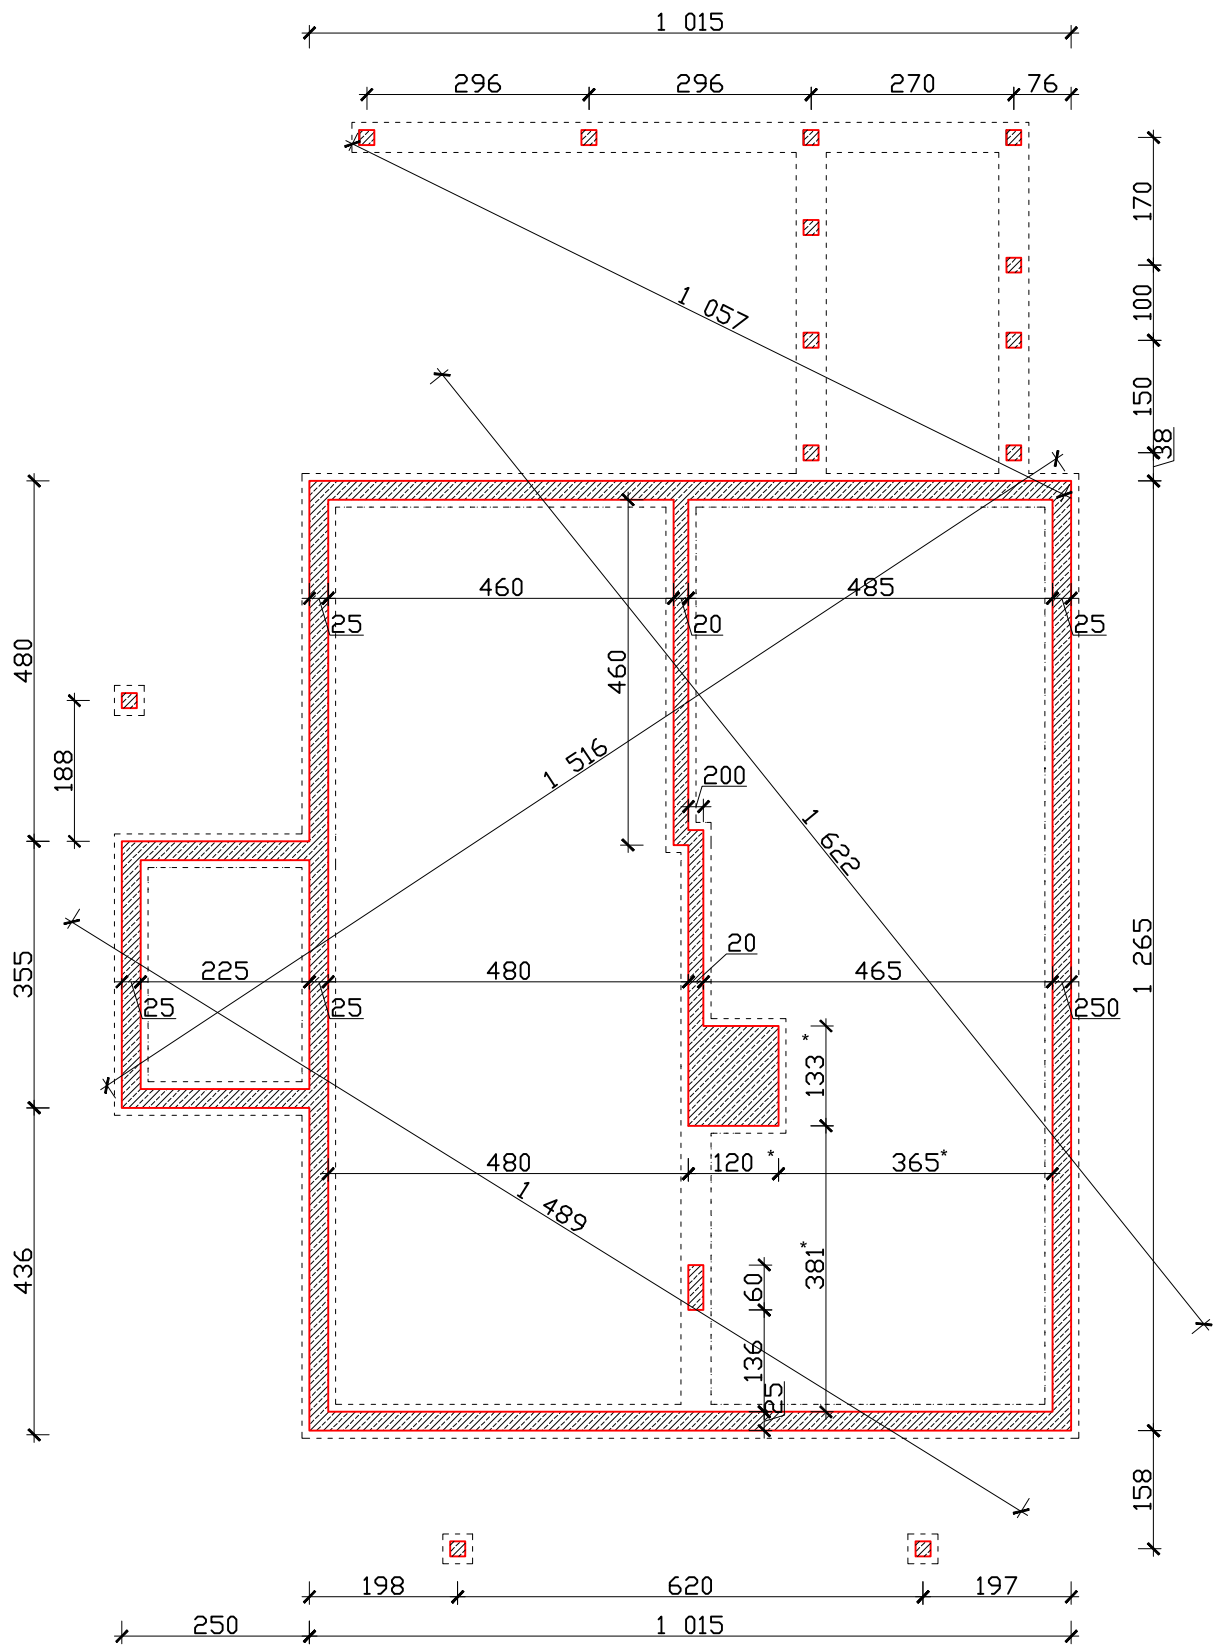

Mõõdud joonisel on antud cm-tes

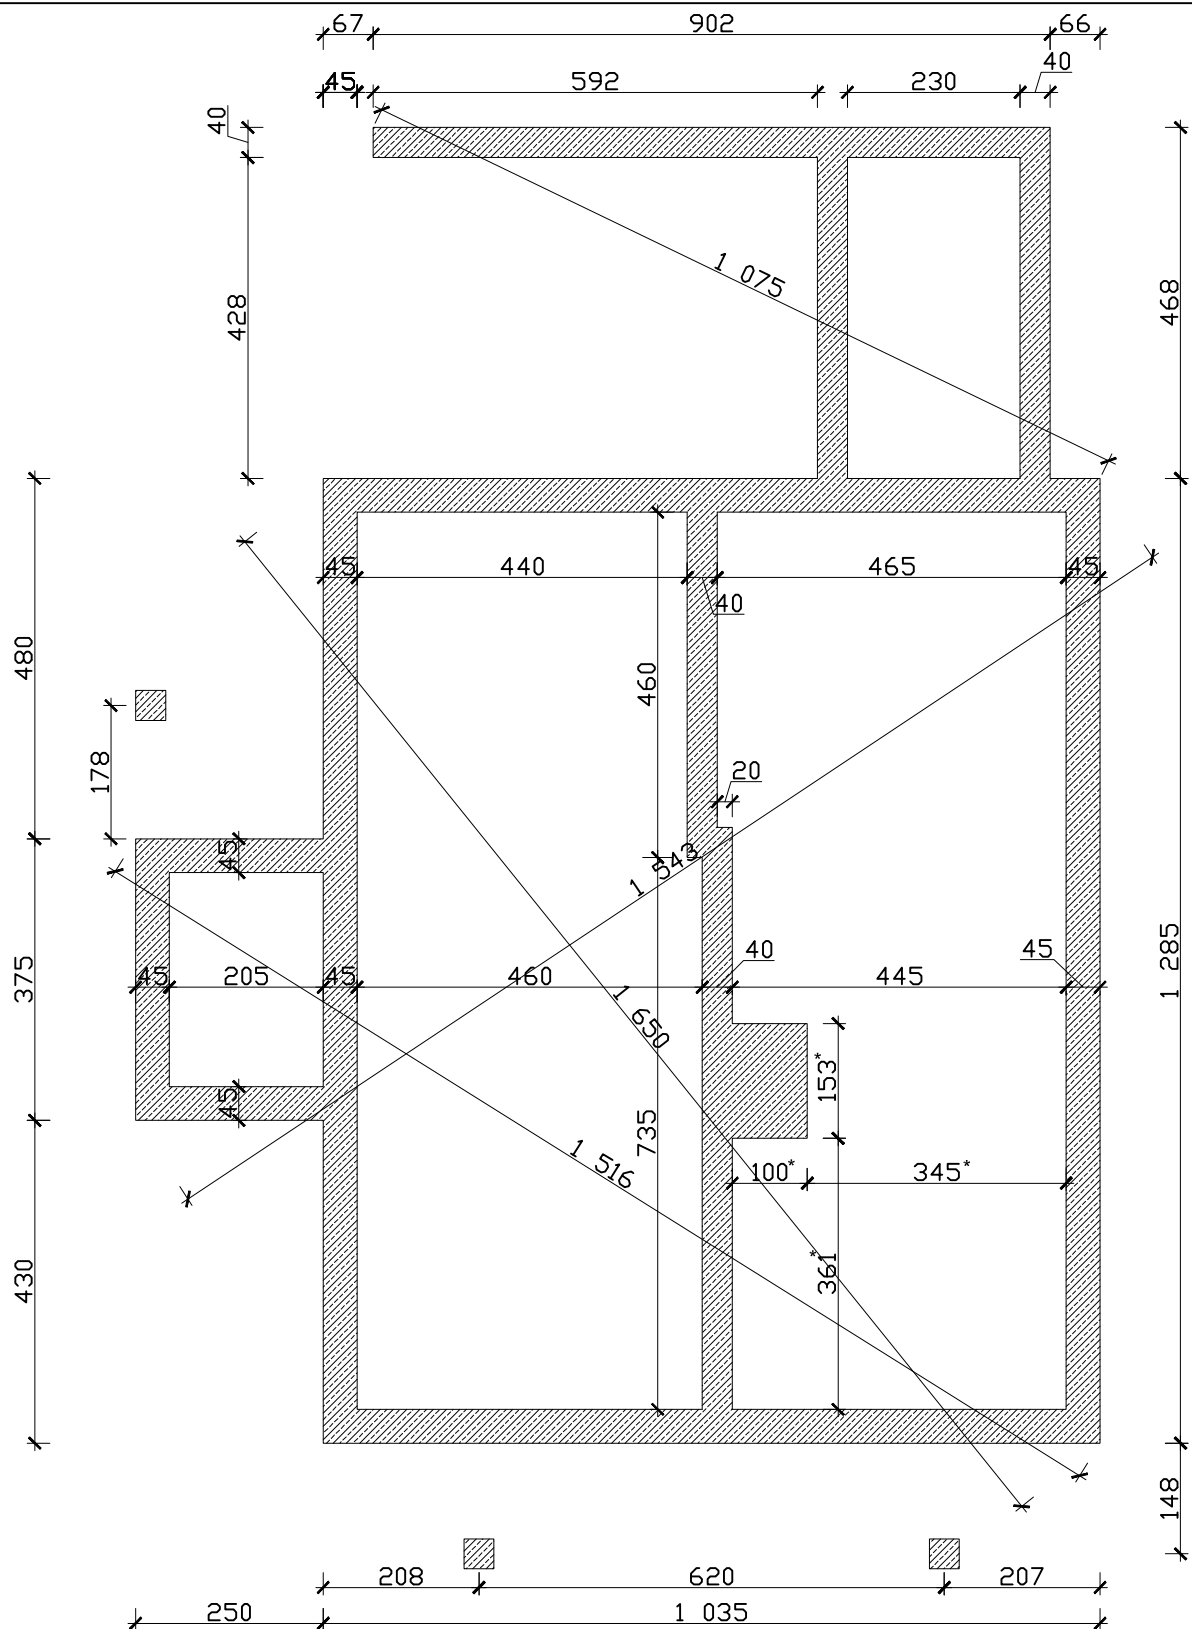

* KAMINA JA KORSTNA VUNDAMENT TEHA VASTAVALT KAMINA JA KORSTNA MÄÄTMETELE

Mõõdud joonisel on antud cm-tes