


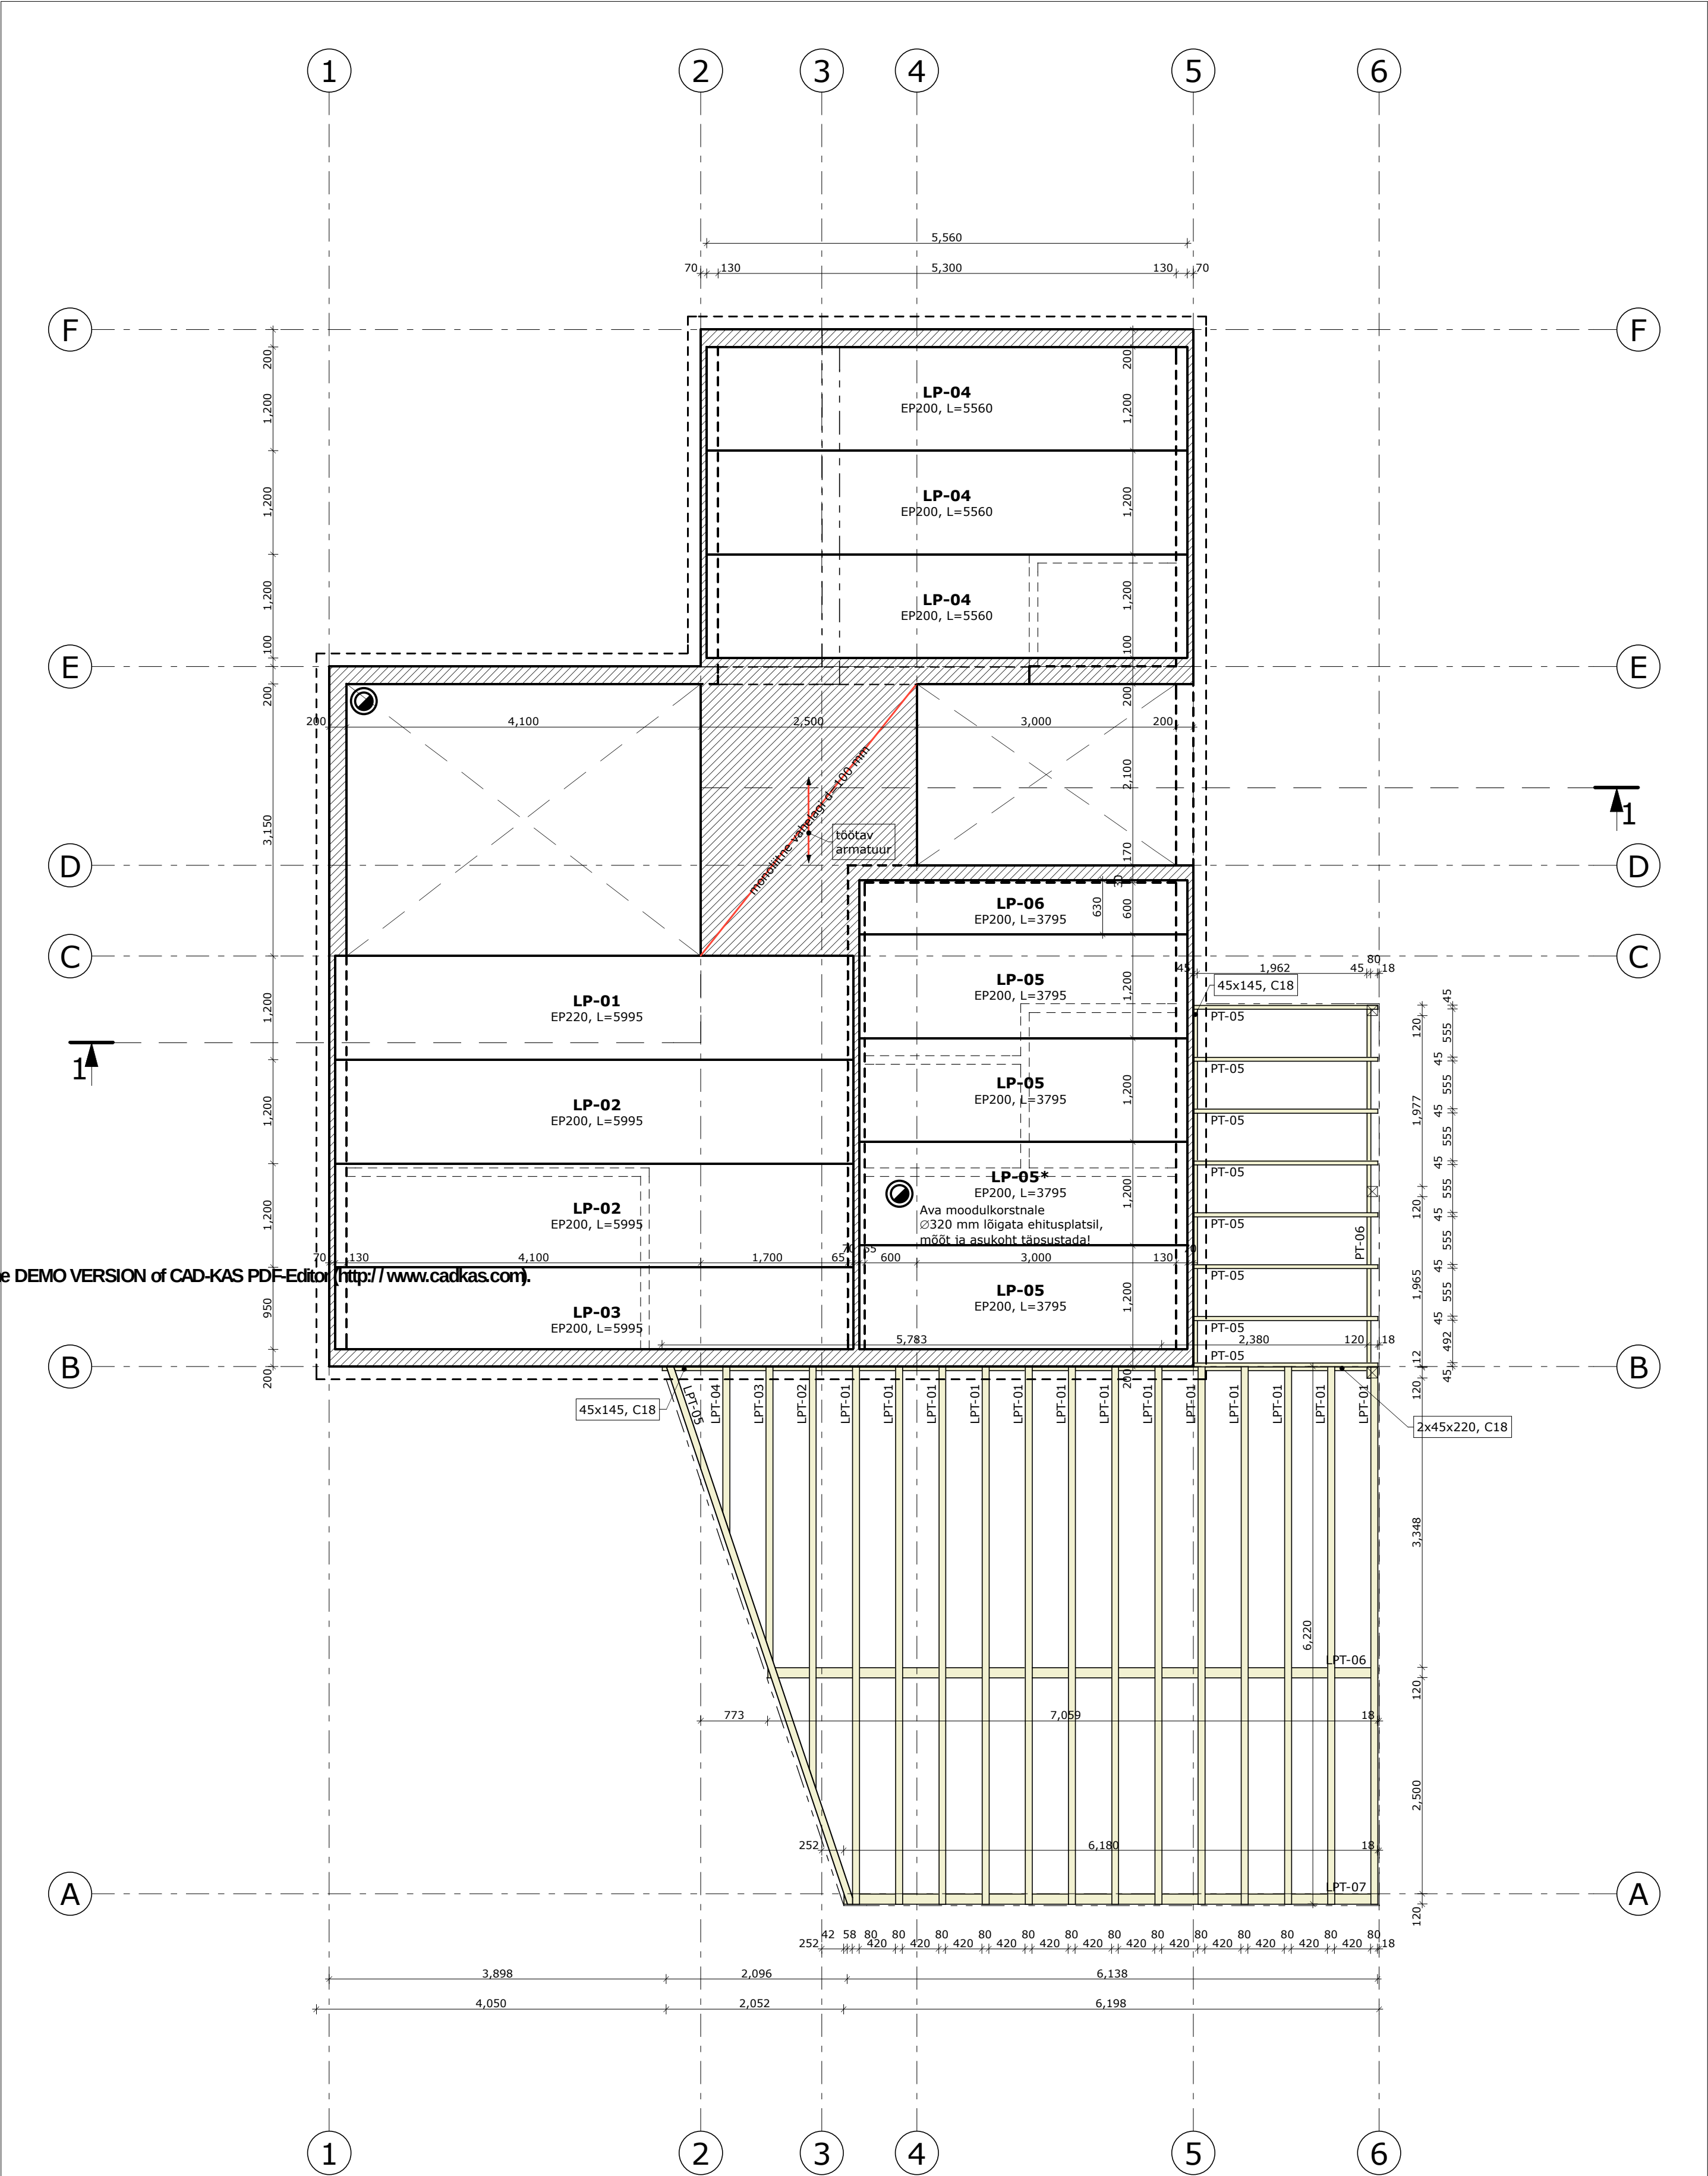

PUITTALADE KUJUD VT. JOONIS KK01,
LIIMPUITTALADE KUJUD VT. JOONIS KK02,
MÄRKIMATA PUITTALAD C18 45x195,
LÕIGATA MÕÖTU EHITUSPLATSIL

OBJEKT	ERAMU	EH.LIIK	TÖÖ NR.	0605
		PROJEKTI JUHT		
ADDRESS		ARHITEKT		
TELLIJA		STAAD.	PÕHIPROJEKT	
JOONIS	VAHELAE PLAAN	LEHT	MÕÖT	
		KP03	1: 50	

