


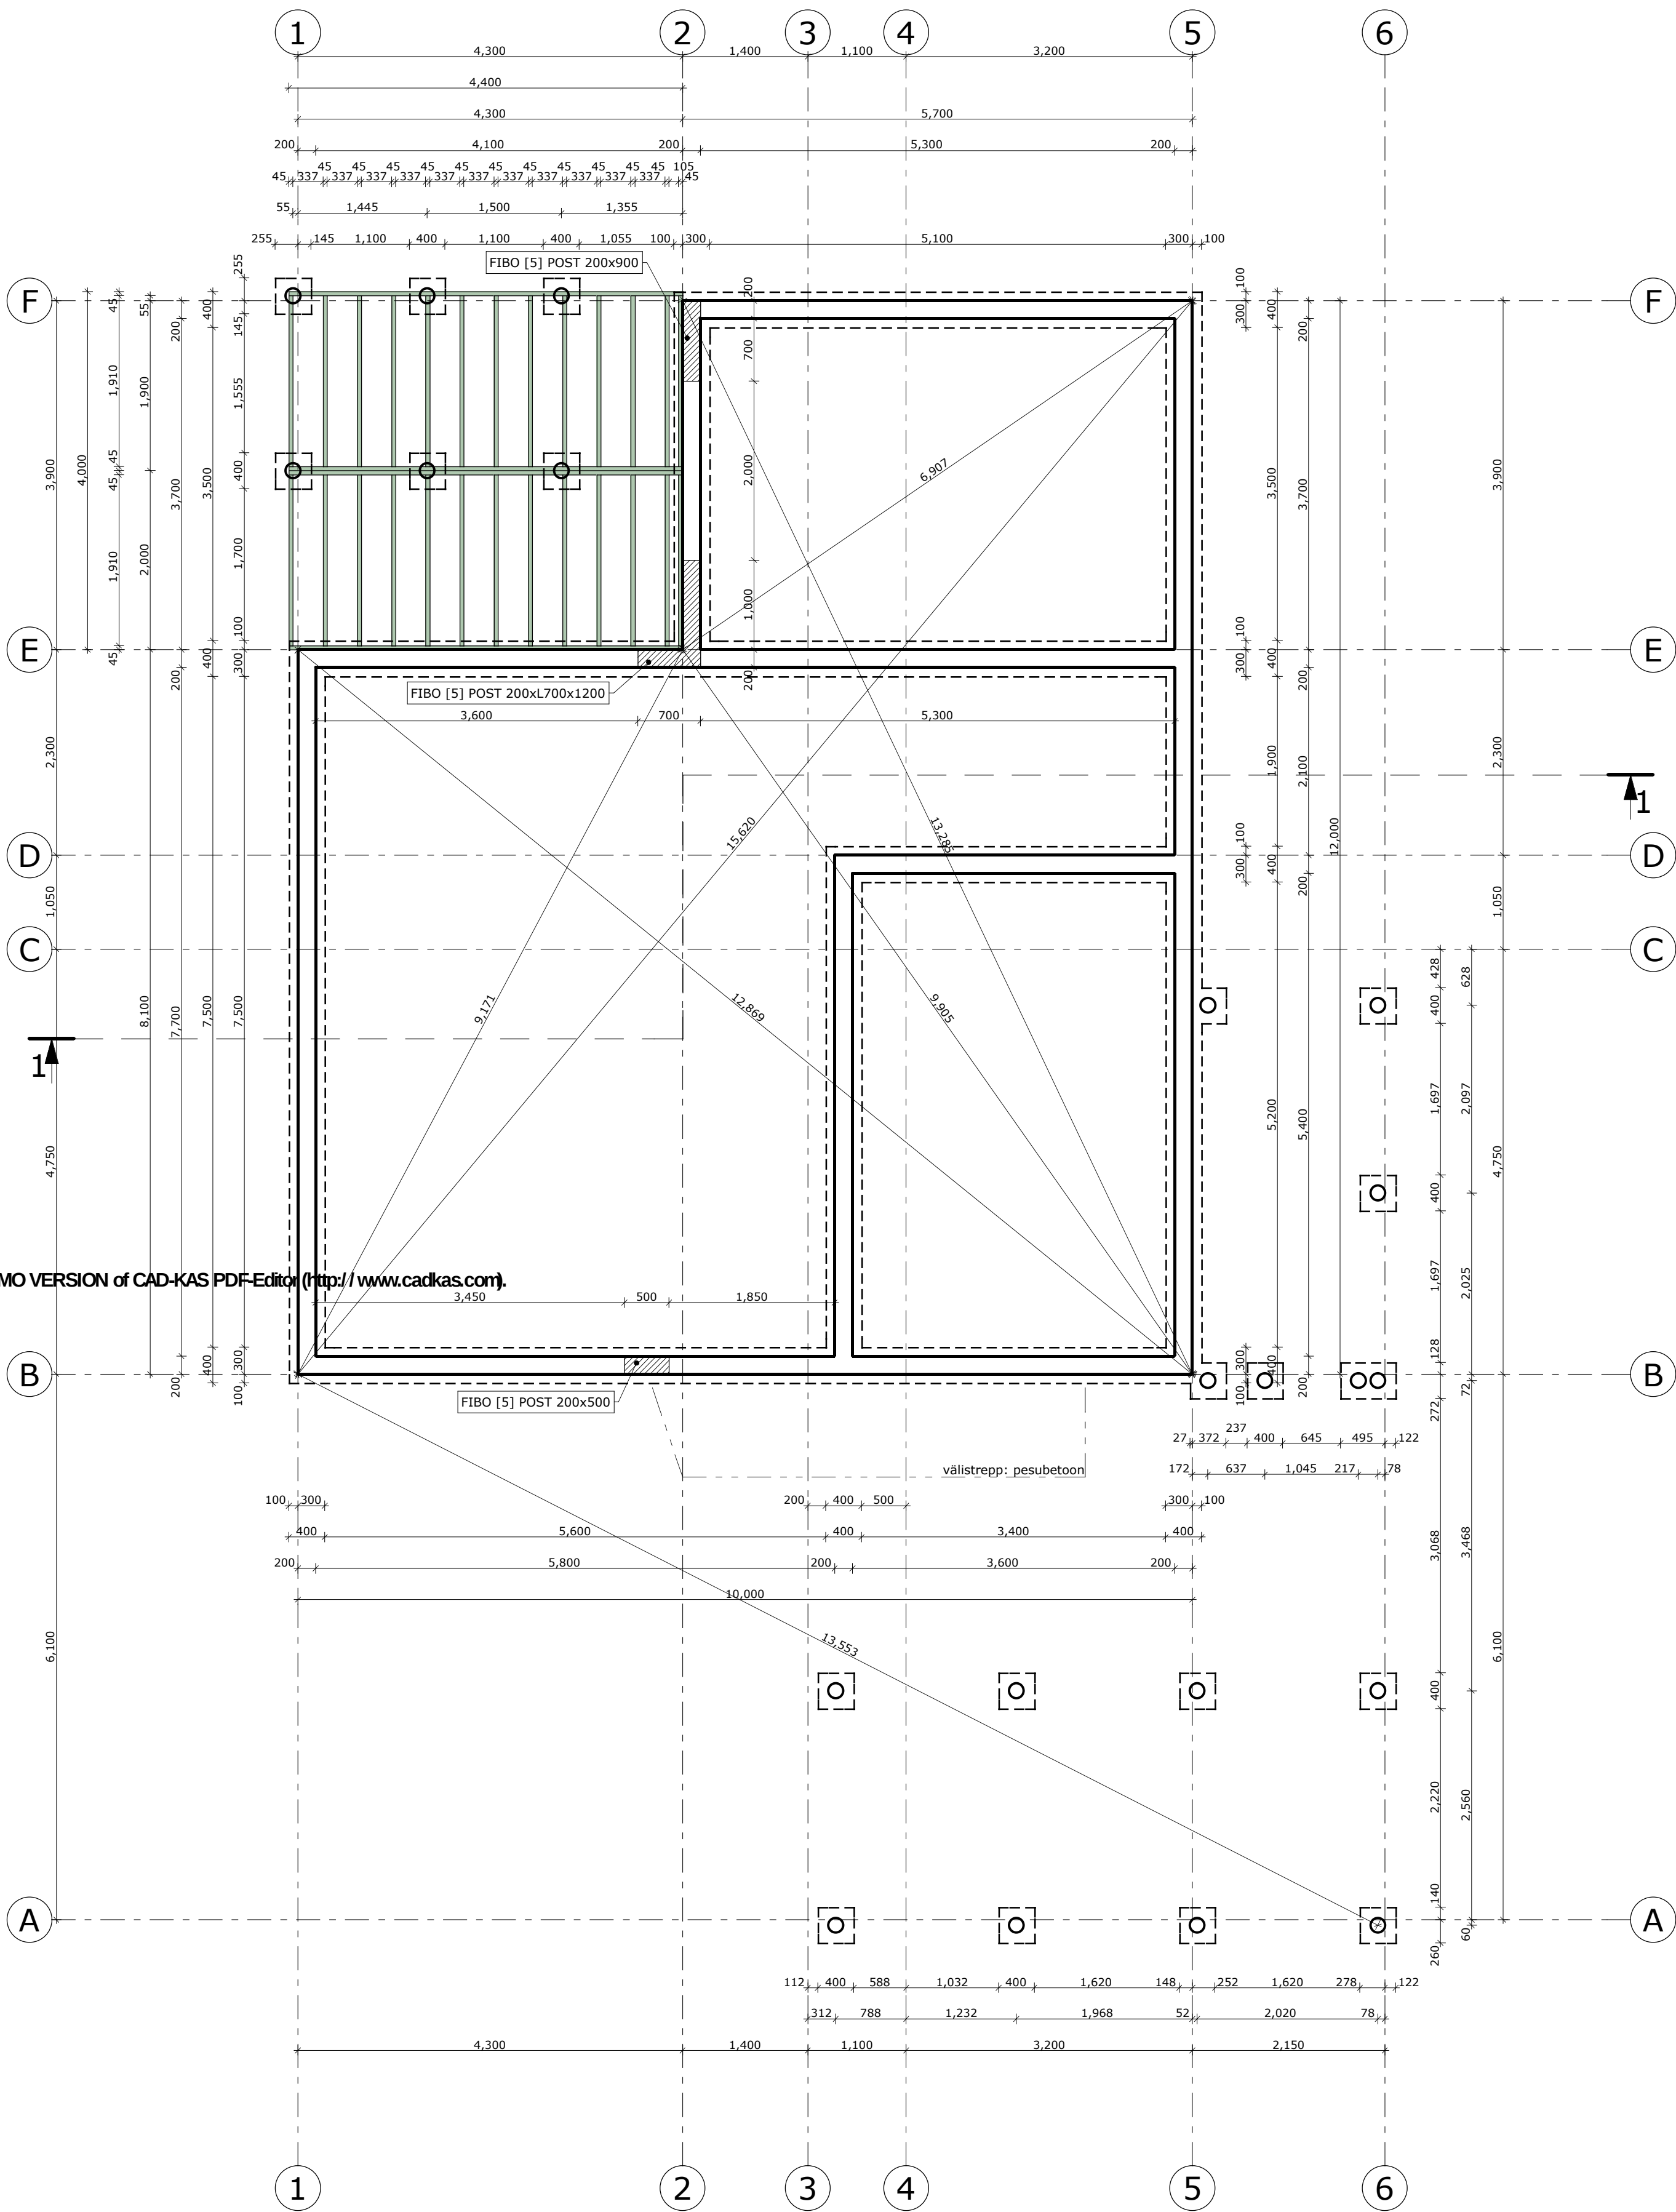

TALDMIK 400x400 mmxH150,
PEAL VENT.TORU 160 SISSE
VALATUD BETOONPOST,
KÕRGUSMÄRK POSTI PEALE
+0.300 (RAJATAVA PINNASENI)

OBJEKT	ERAMU
AADDRESS	
TELLIJA	
JOONIS	

MÄRKIMATA SÜGAVIMMUTATUD PUITTALAD
C18 45x195, LÕIGATA MÕÖTU EHITUSPLATSIL.
VUNDAMENDI RAJAMISSÜGAVUS TÄPSUSTADA
PEALE PINNASE KOORIMIST!

EH.LIIK		TÖÖ NR.	0605
PROJEKTI JUHT			
ARHITEKT			
STAAD.	PÕHIPROJEKT		
LEHT	MÕÖT		
KP01	1: 50		

