


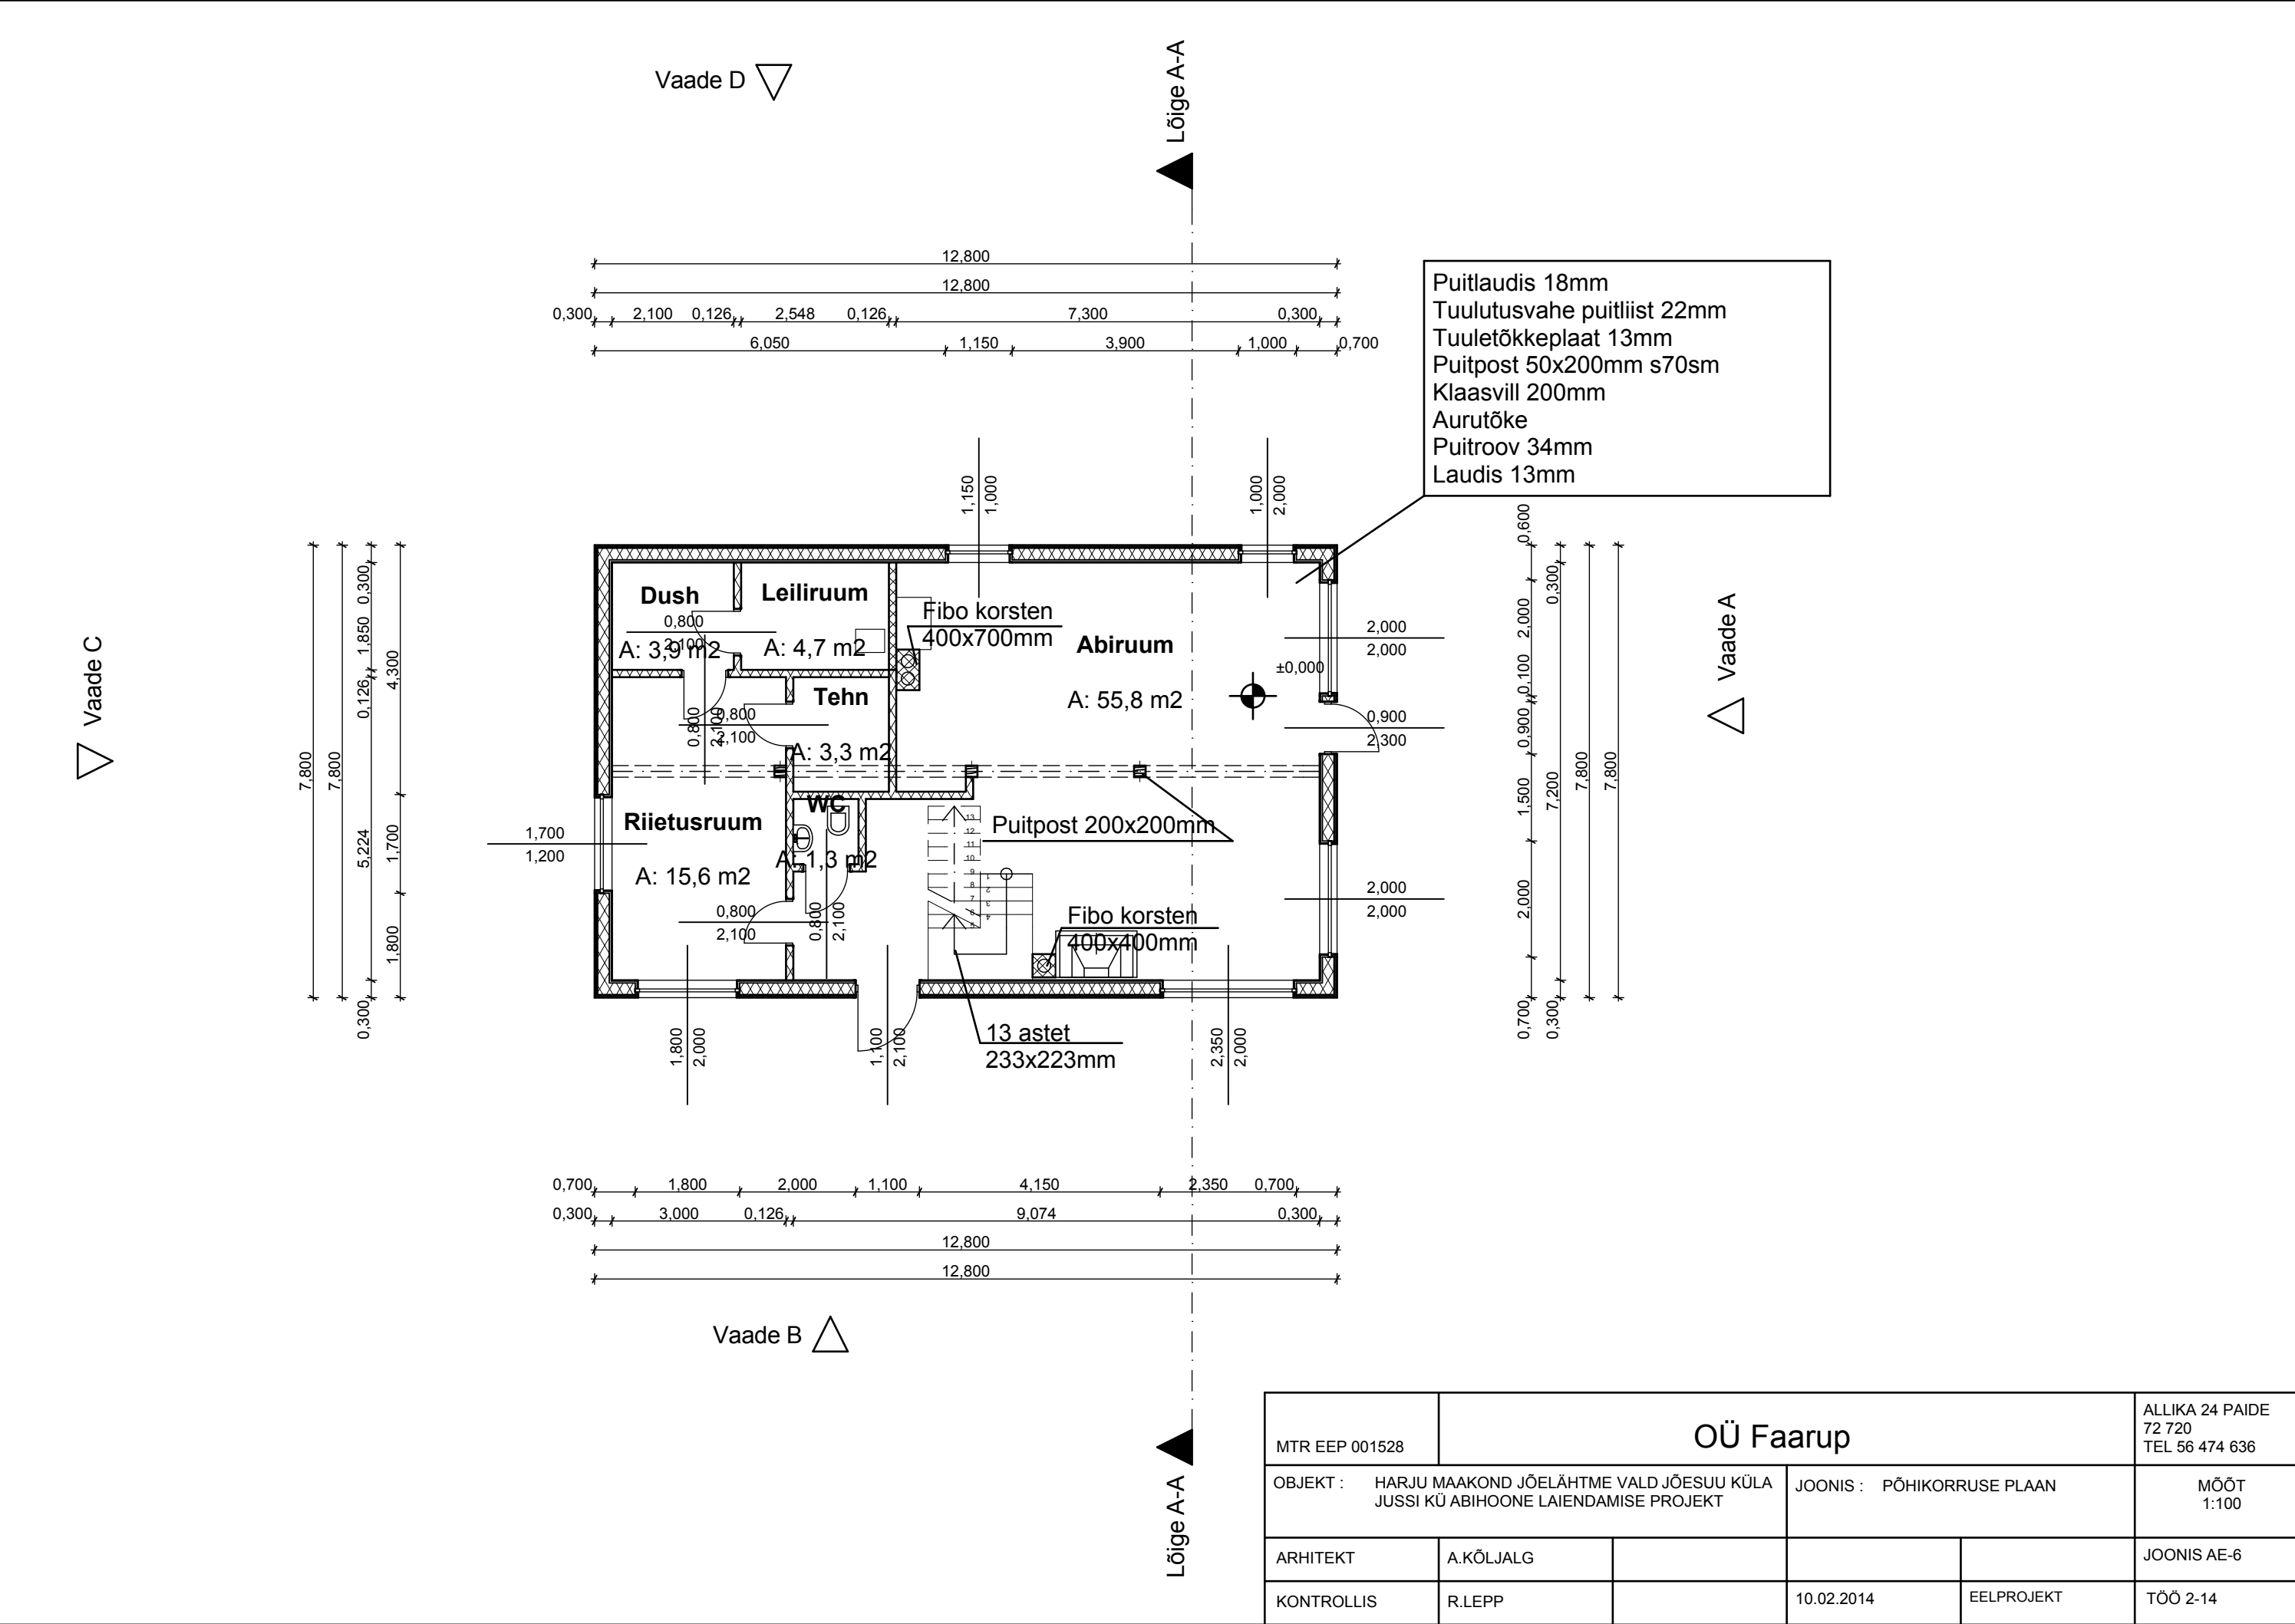

MTR EEP 001528		OÜ Faarup			ALLIKA 24 PAIDE 72 720 TEL 56 474 636
OBJEKT : HARJU MAAKOND JÕELÄHTME VALD JÕESUU KÜLA JUSSI KÜ ABIHOONE LAIENDAMISE PROJEKT		JOONIS : PÕHIKORRUSE PLAAN			MÕÕT 1:100
ARHITEKT	A.KÕLJALG				JOONIS AE-6
KONTROLLIS	R.LEPP		10.02.2014	EELPROJEKT	TÖÖ 2-14