



situatsiooniskeem 1:3 000






situatsiooniskeem 1:10 000




22.08.2015	
18.08.2015	
16.08.2015	5
31.12.2014	4
10.11.2014	3
05.11.2014	2
03.10.2014	1

Kiili 2 km


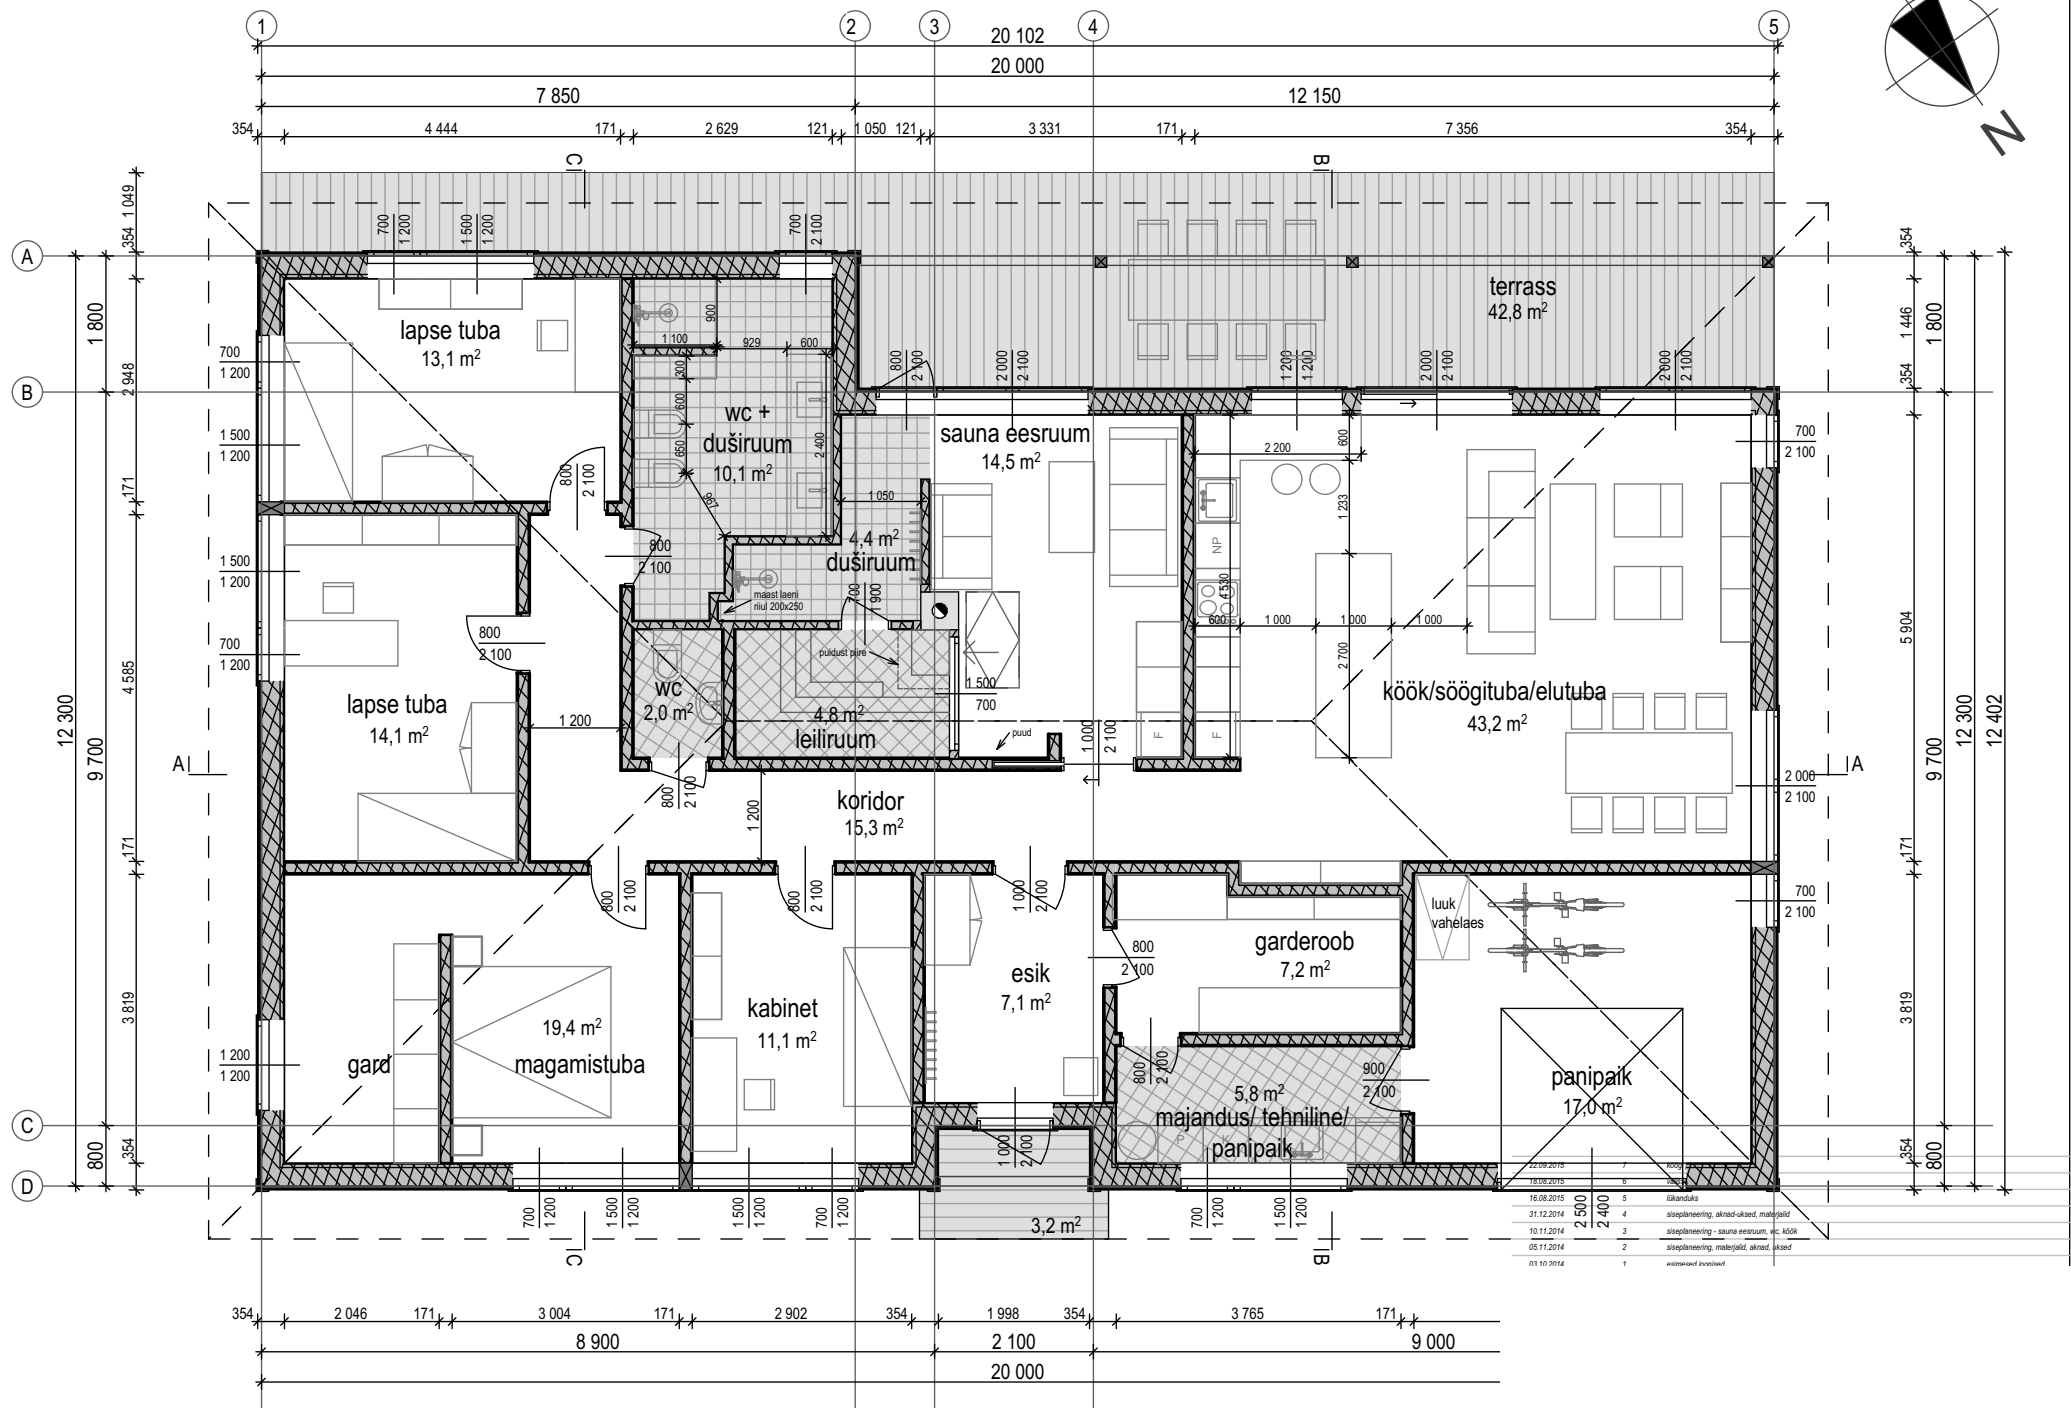


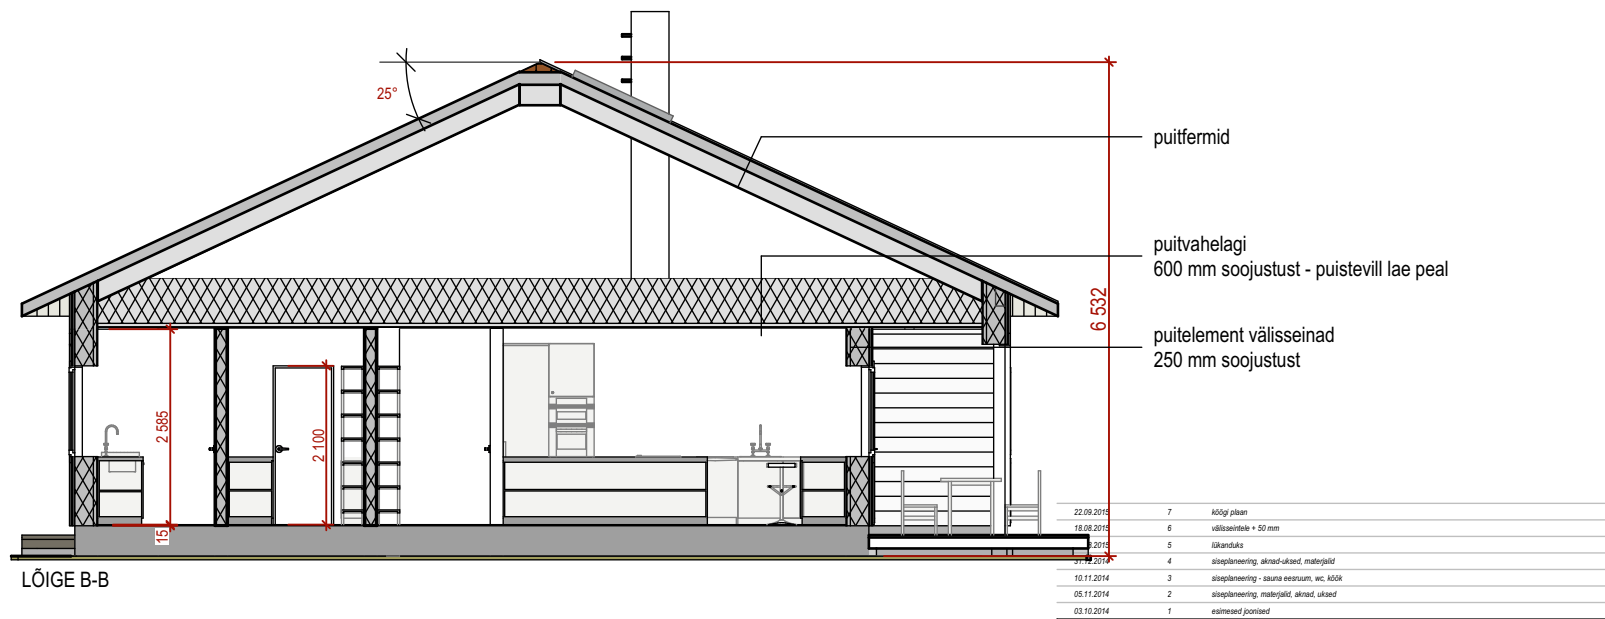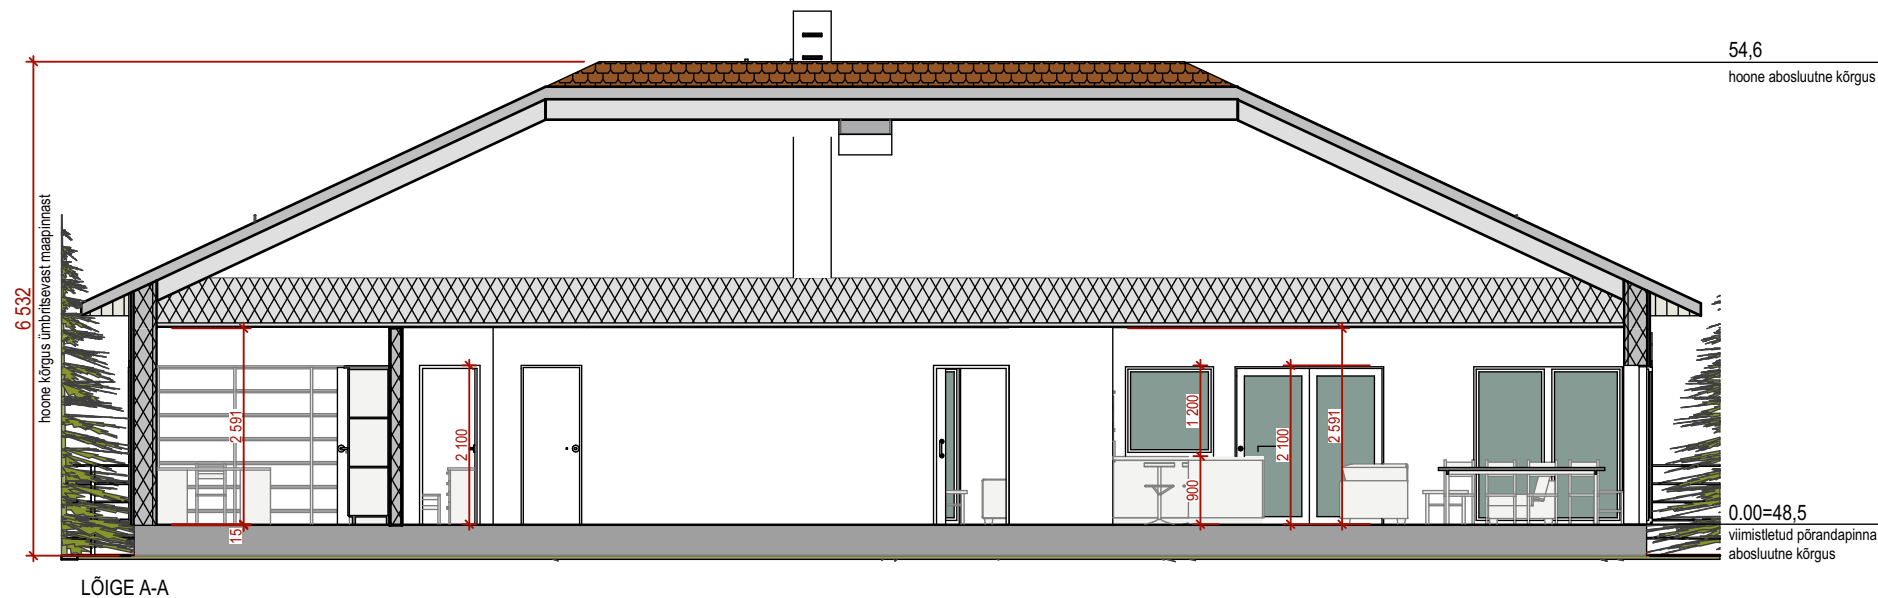

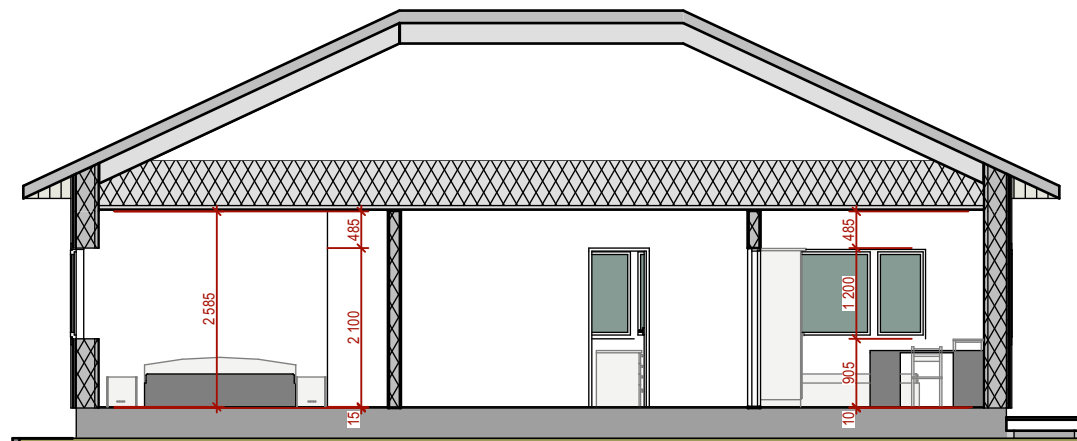


LÕIGE C-C


22.09.2015	7	kõigi plaan
18.08.2015	6	välisviirtele + 50 mm
16.08.2015	5	lõikandika
31.12.2014	4	siseplaneering, aknad-ukad, materjalid
10.11.2014	3	siseplaneering - sauna eesruum, wc, köök
05.11.2014	2	siseplaneering, materjalid, aknad, ukad
03.10.2014	1	esimesed joonised

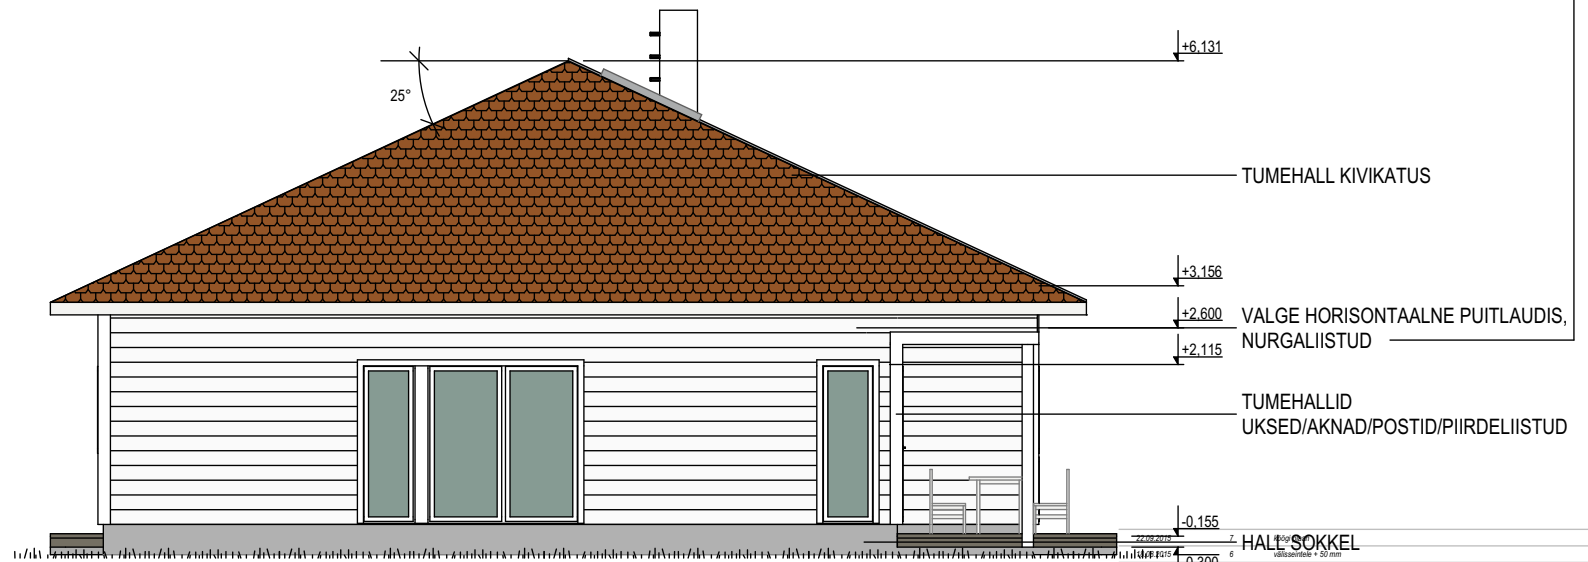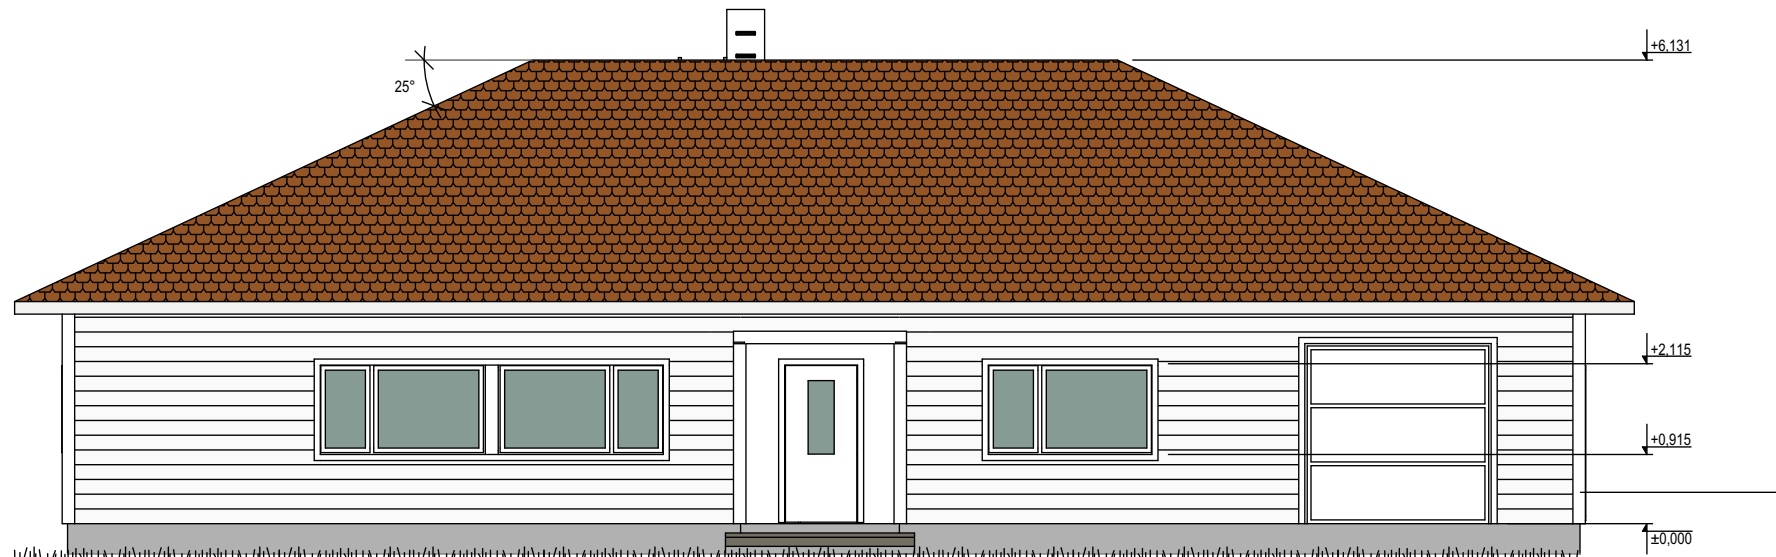




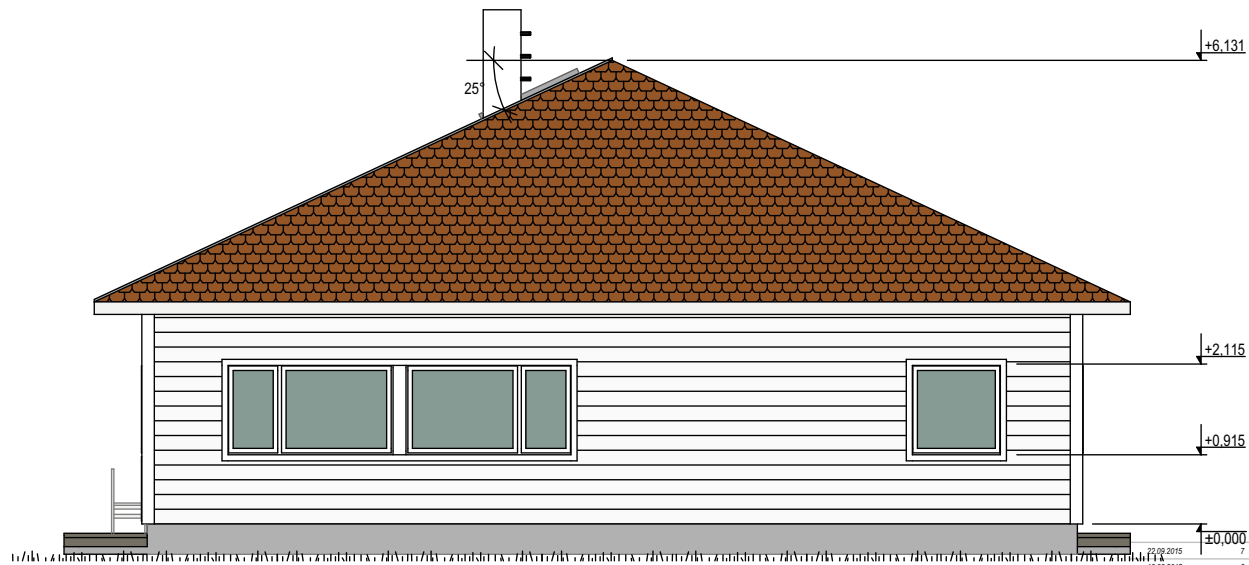


23.09.2015	7	Kõigi plaan
18.08.2015	6	välisseinale + 50 mm
16.08.2015	5	lõkanduks
31.12.2014	4	siseplaneering, aknad-ukad, materjalid
10.11.2014	3	siseplaneering - sauna eesruum, wc, köök
05.11.2014	2	siseplaneering, materjalid, aknad, ukad

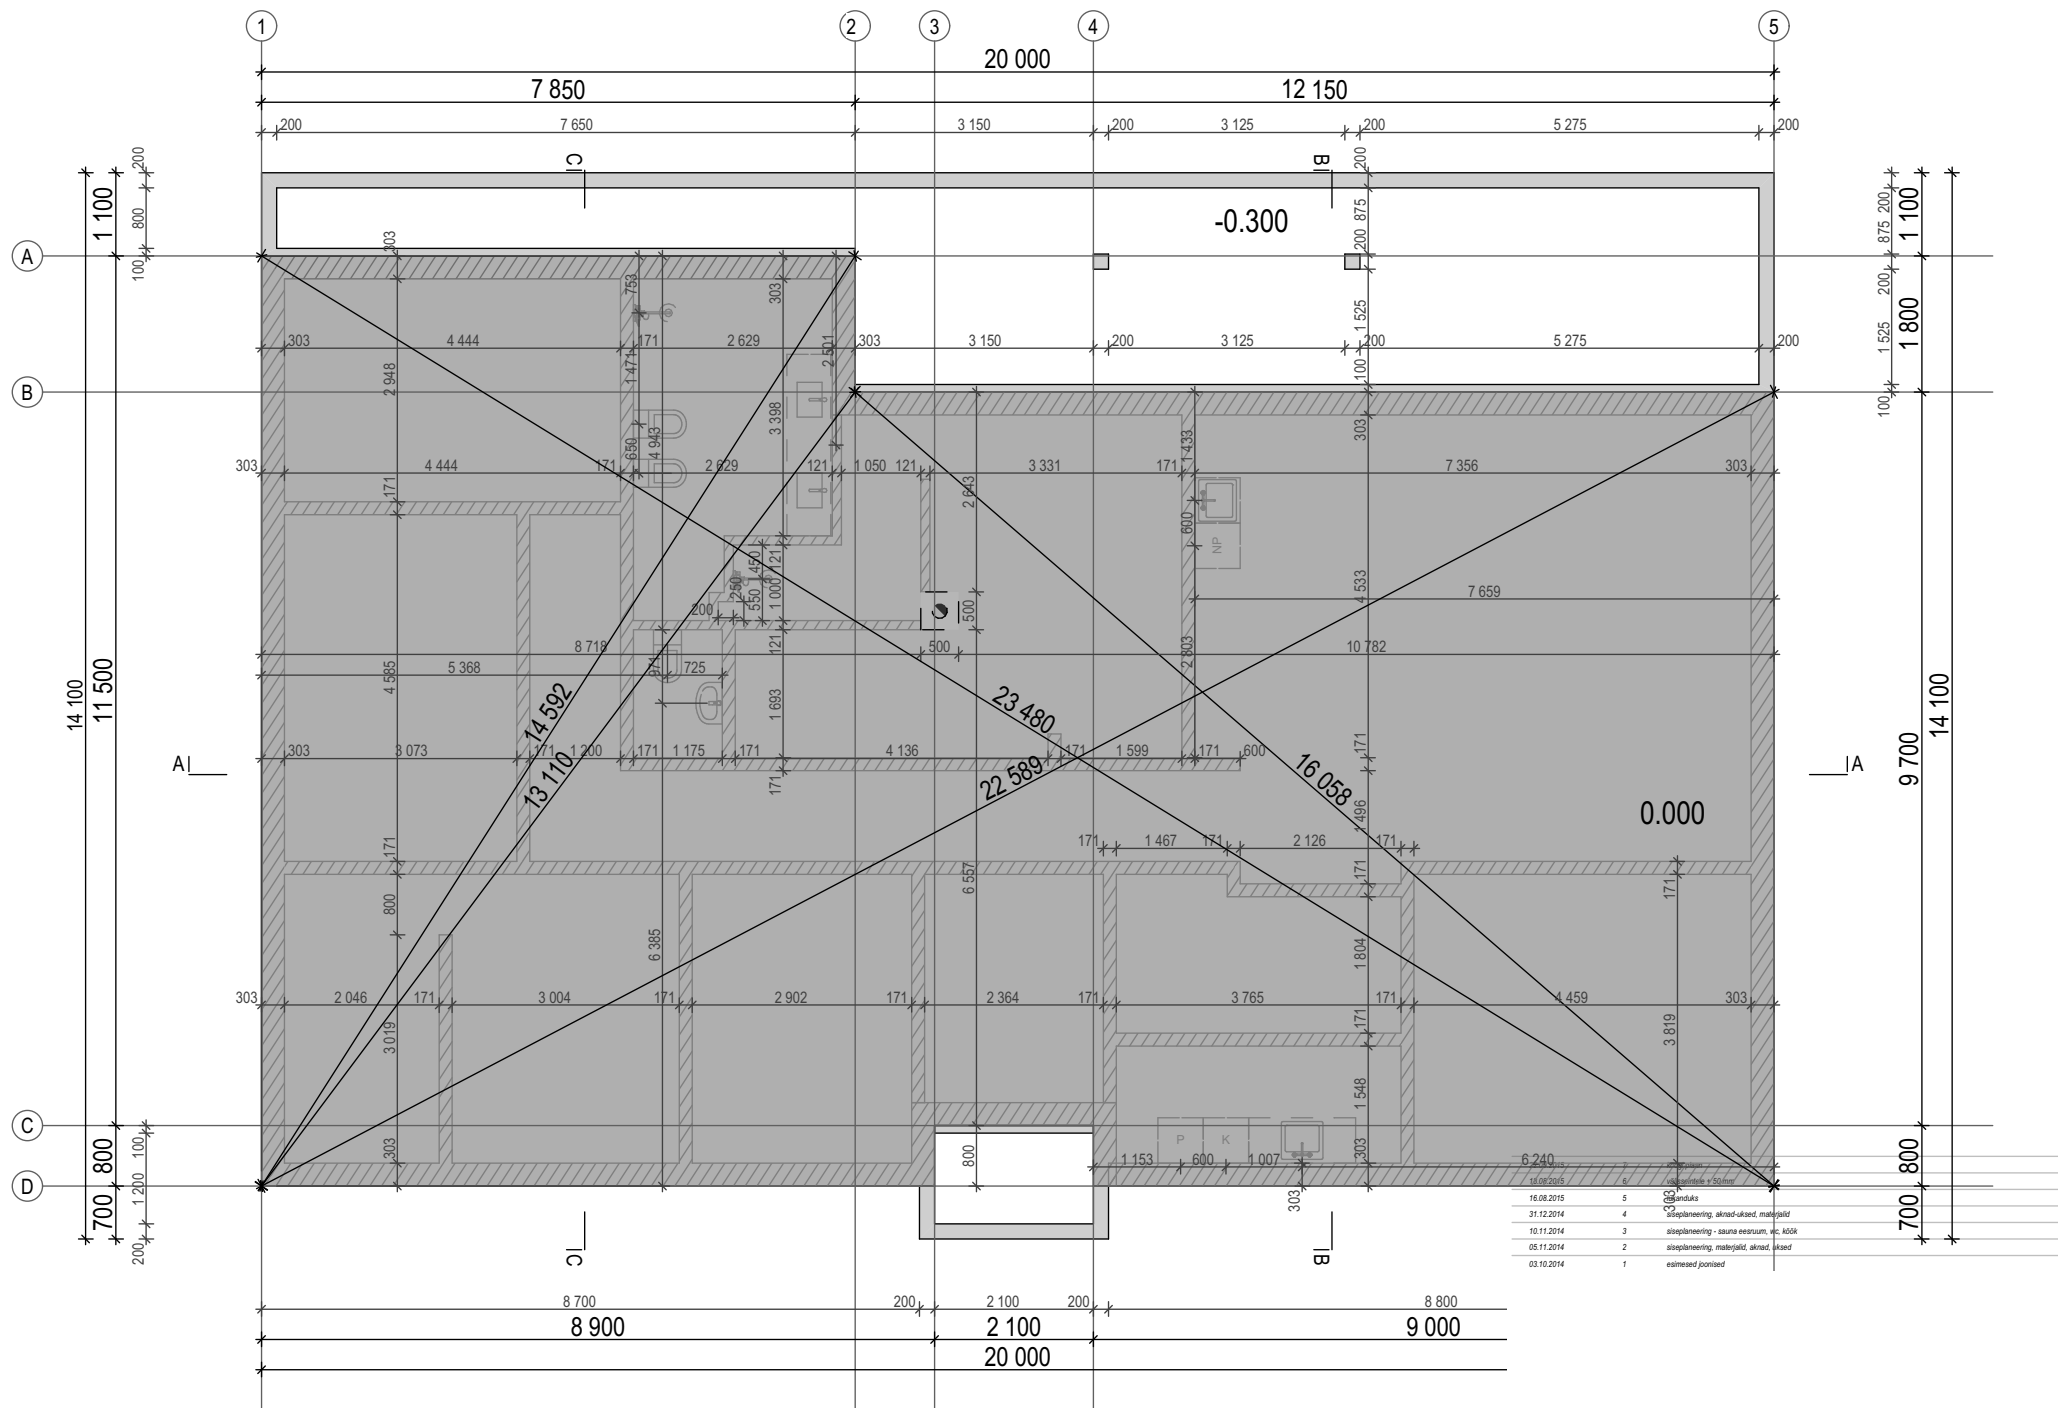


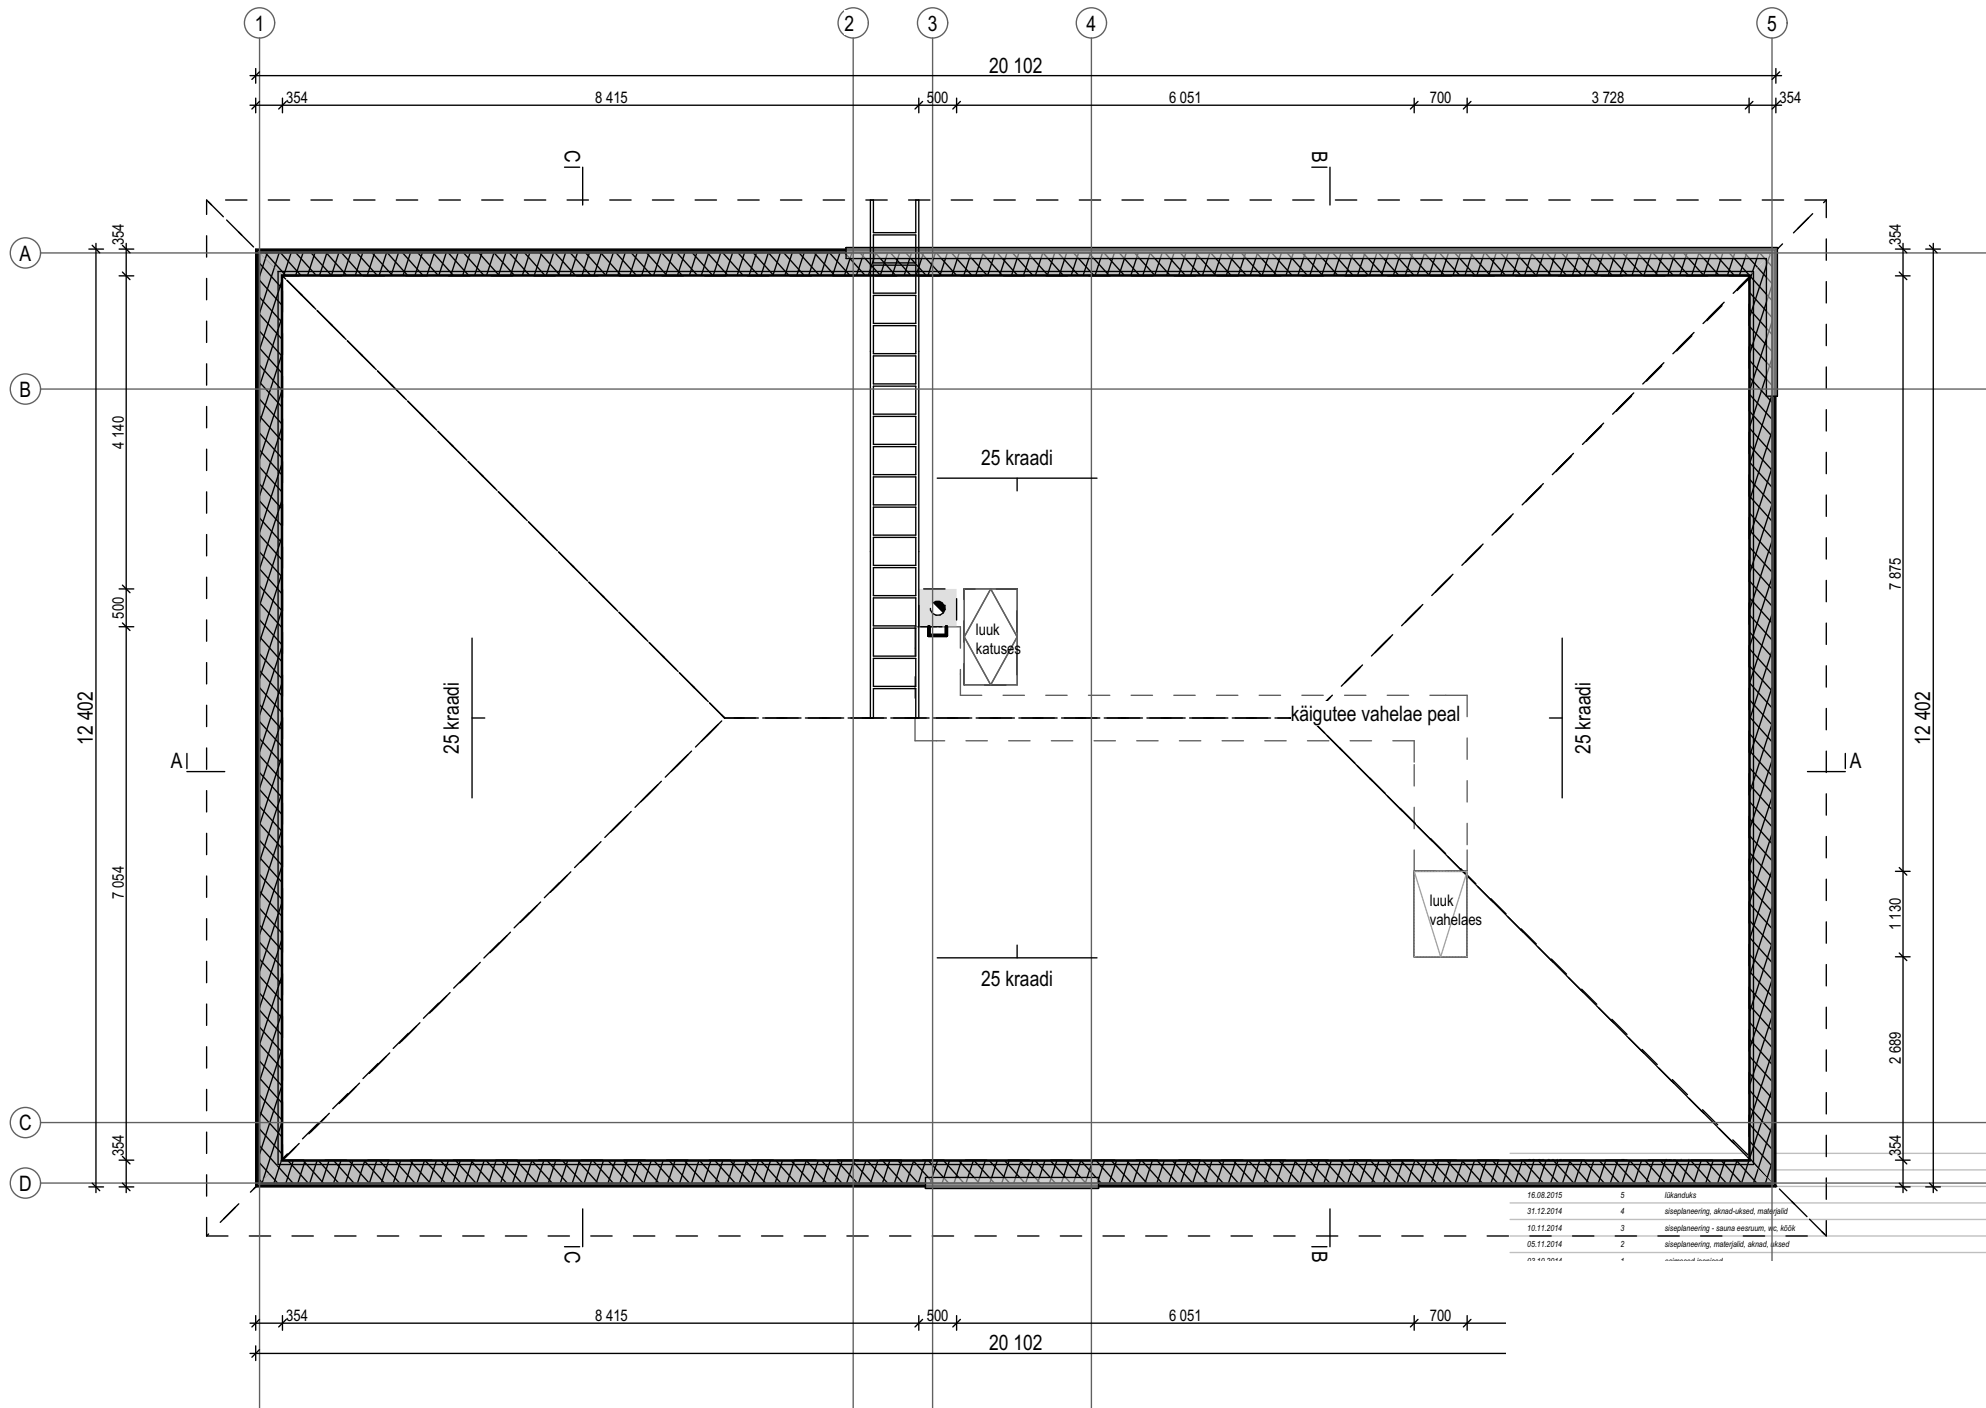


16.08.2015	5	lõikandaks
10.11.2014	3	siseplaneering - sauna eesruum, v.c. kook

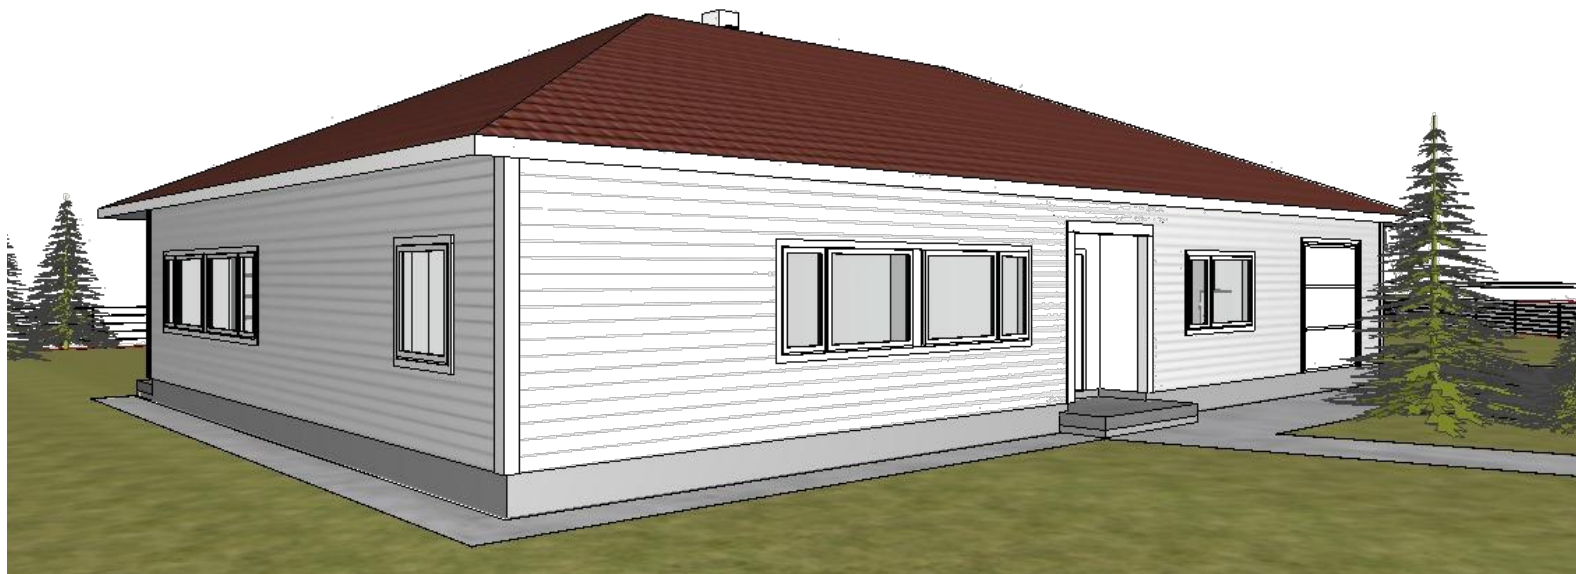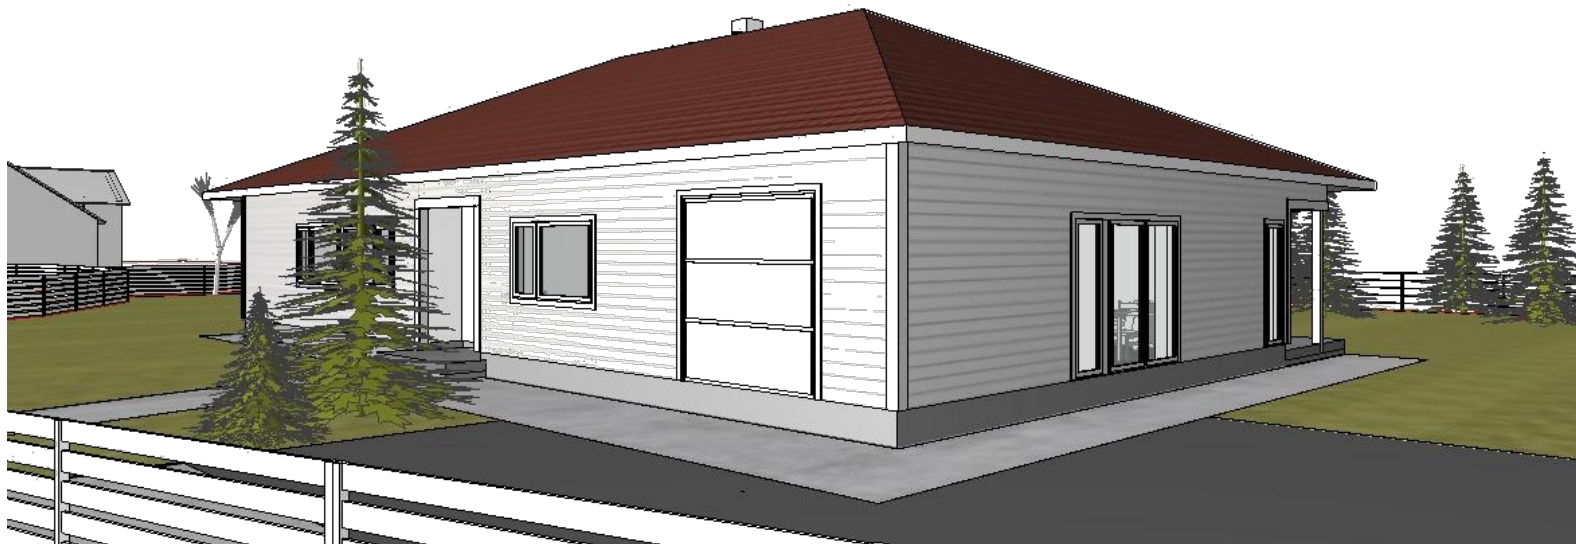


16.08.2015	5	lõhandus
31.12.2014	4	sisepaneering, aknad-ukad, materjalid
10.11.2014	3	sisepaneering - sauna eesruum, wc, köök
05.11.2014	2	sisepaneering, materjalid, aknad, ukad

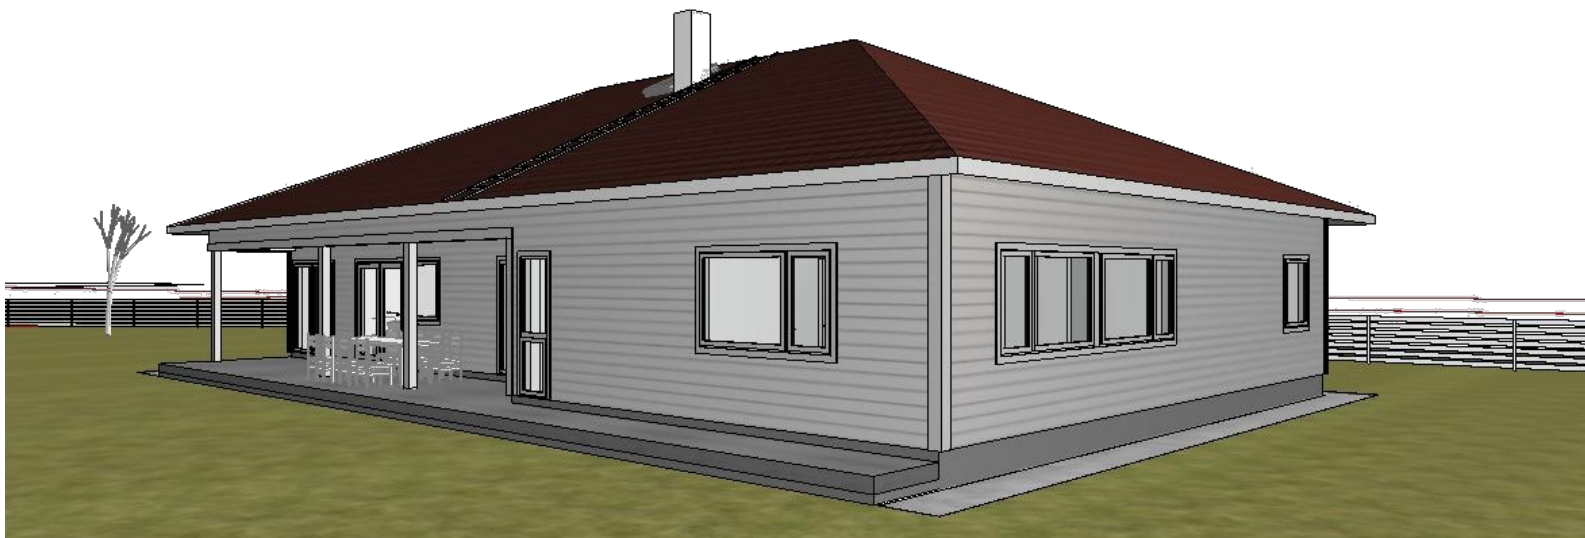


10.11.2014	3	sisuplaneering - sauna eesruum, wc, köök
05.11.2014	2	sisuplaneering, materjalid, aknad, ukad

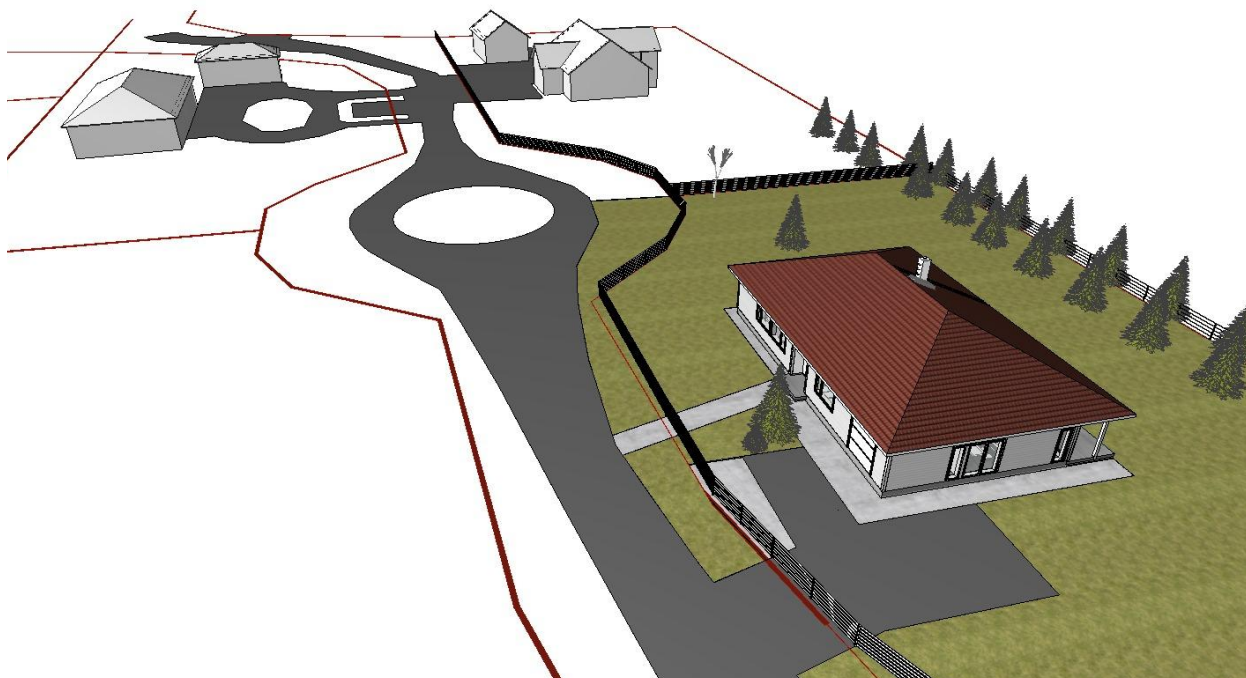

22.09.2015	7	kõigi plaan
18.08.2015	6	välisviirtele + 50 mm
16.08.2015	5	lõkanduks
31.12.2014	4	siseplaneering, aknad-ukad, materjalid
10.11.2014	3	siseplaneering - sauna eesruum, wc, köök
05.11.2014	2	siseplaneering, materjalid, aknad, ukad
03.10.2014	1	esimesed jooned

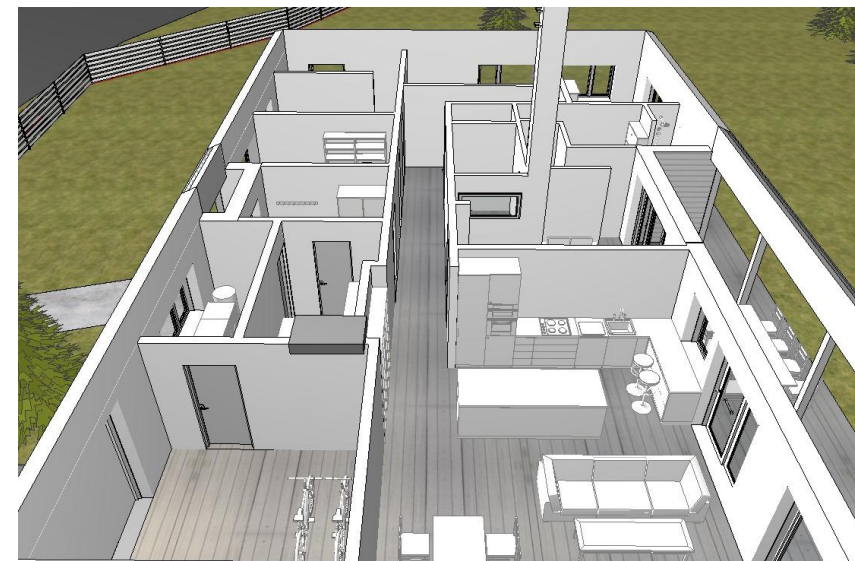


22.09.2015	7	Kõigi plaan
18.08.2015	6	välisseinte + 50 mm
16.08.2015	5	liikandaks
31.12.2014	4	sisepaneering, aknad-ukad, materjalid
10.11.2014	3	sisepaneering - sauna eesruum, wc, köök
05.11.2014	2	sisepaneering, materjalid, aknad, ukad
03.10.2014	1	esimesed joonised

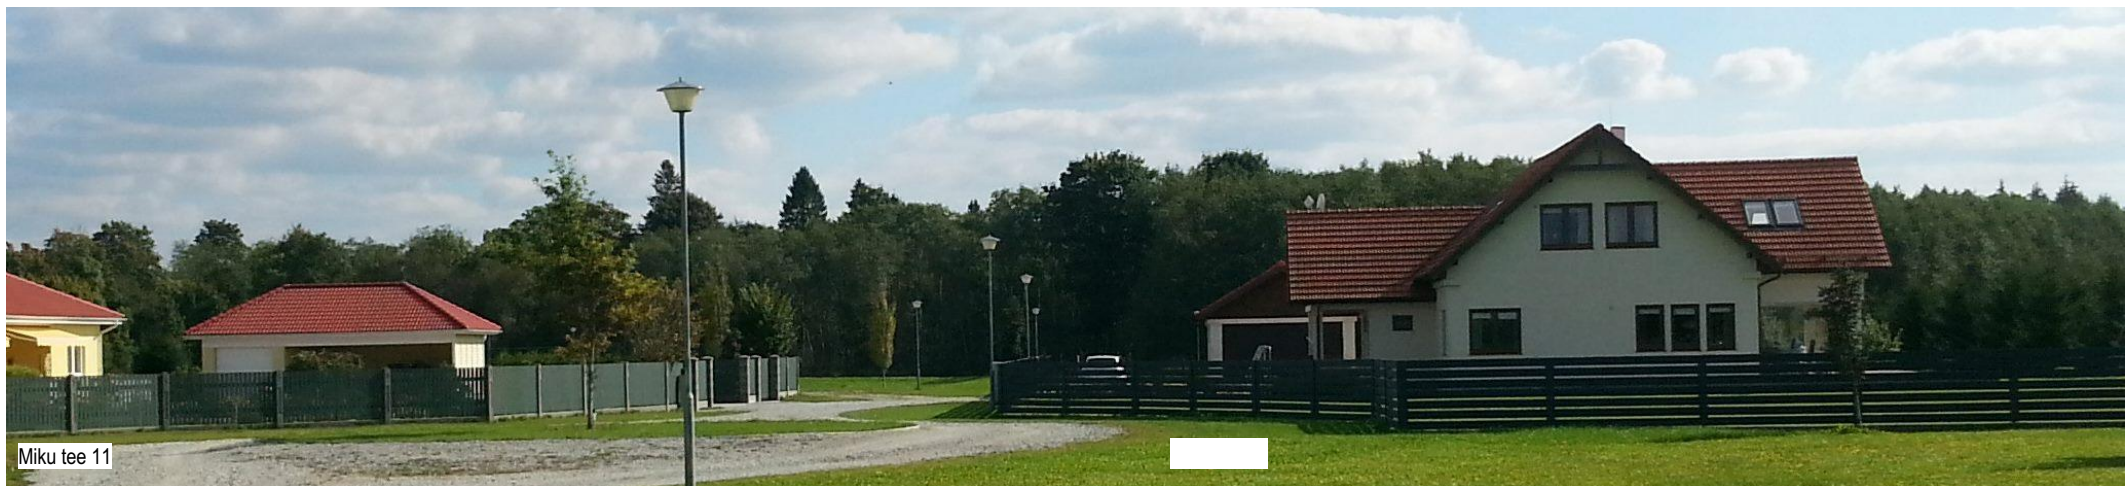

Miku tee 11

Planeeritav piirdeaed on välimuselt ja kõrguselt sarnane Miku tee 10 kinnistu aiaga. Tegemist on horisontaalse puitaiaga nelikant-metallpostidel. Aed värvitakse maja välislaudisega sarnasesse tooni (valge). Tänavavalgustipostid jäävad aiast väljapoole.

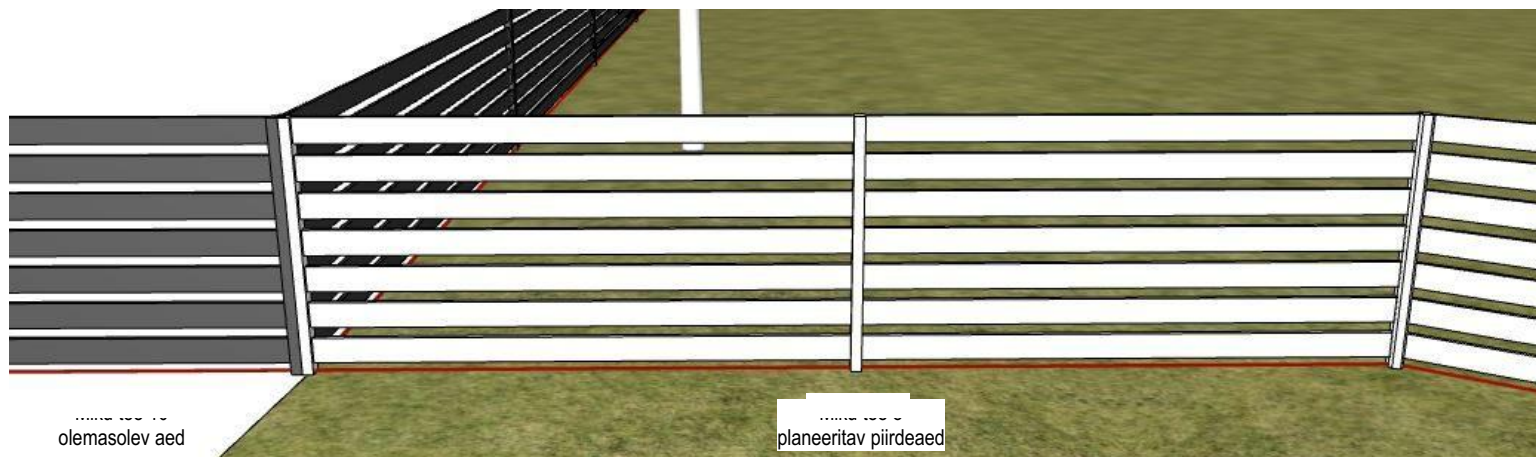

olemasolev aed

planeeritav piirdeaed

22.08.2015	7	Kõigi plaan
