


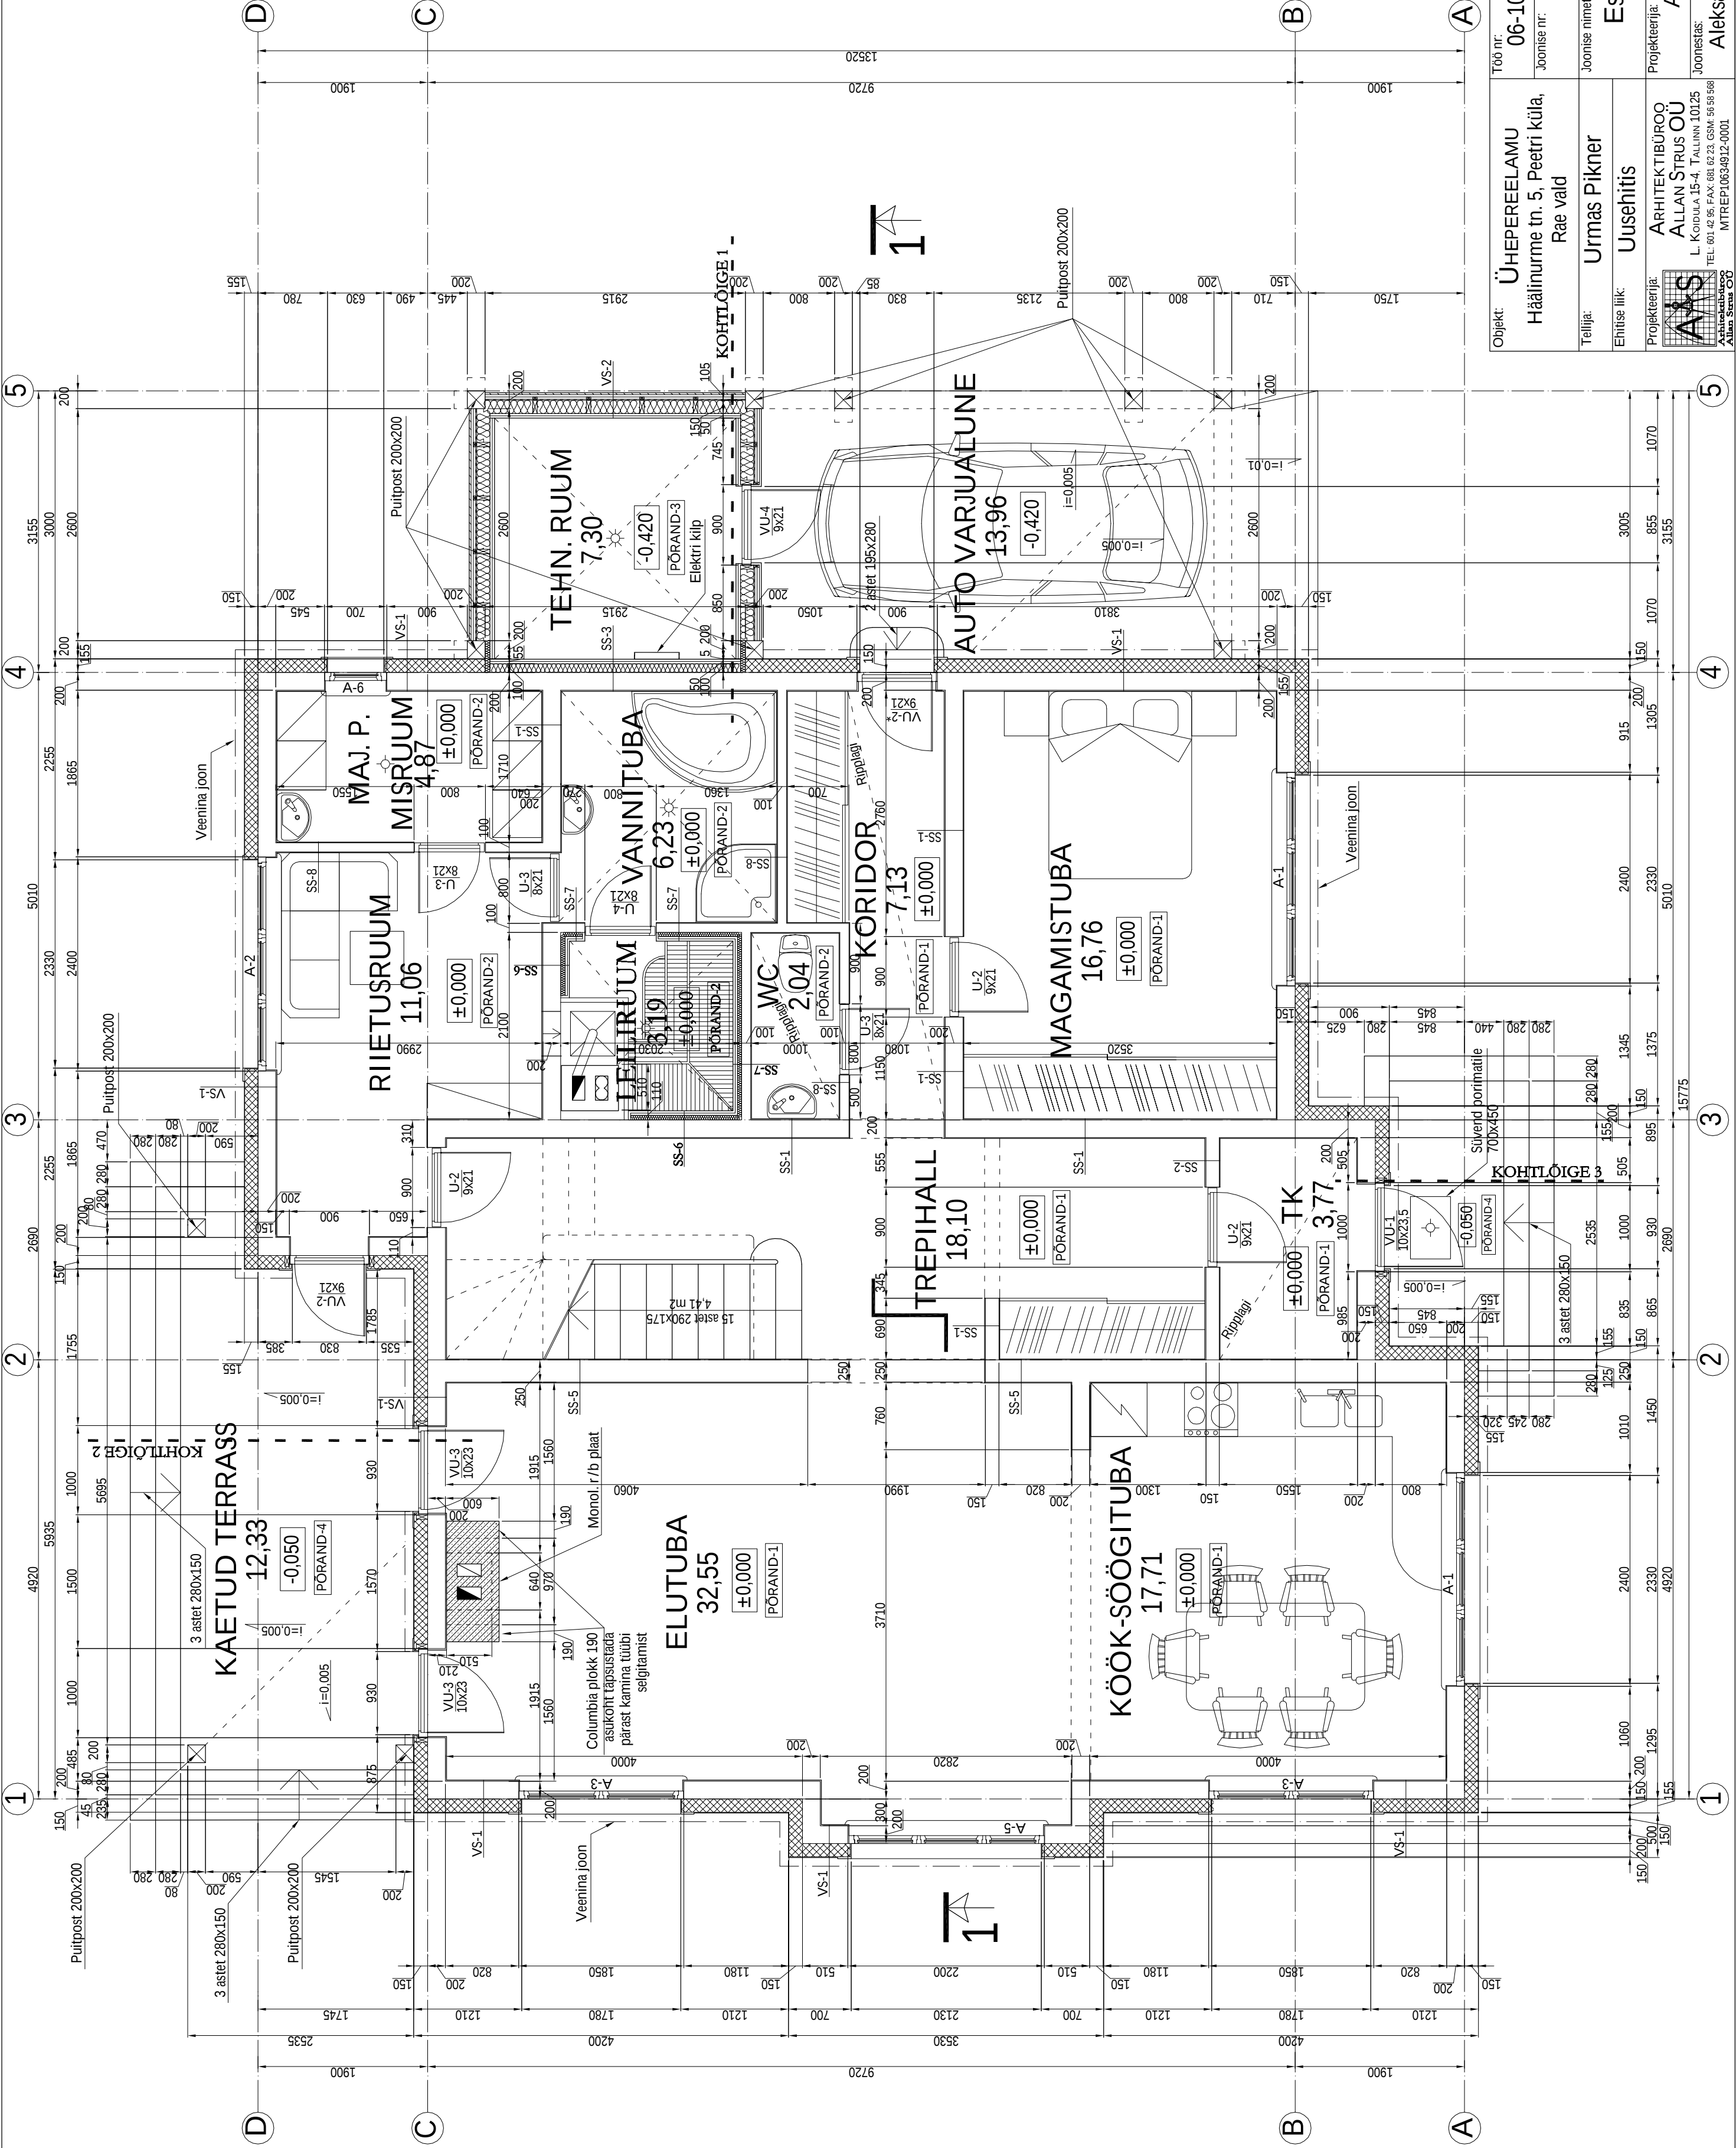

Objekt: ÜHEPEREELAMU Häälinoorue tn. 5, Peetri küla, Rae vald	Töö nr: 06-10	Projekti staadium: E	Kuupäev: Märts 2007
	Joonise nr:	AE-01	Mõõtkava: 1:50
Tellija: Urmas Pikner	Joonise nimetus:	Esimese korruse plaan	
	Ehitise liik:	Uusehitis	
Projekteerija: ARHITEKTIBÜROO ALLAN STRUS OÜ L. KOIDULA 15-4, TALLINN 10125 TEL: 061 42 86 FAX: 061 62 23 GSM: 56 56 568 allan@strus.ee	Projekteerija:	Allan Strus	
Joonistas: Allan Strus OÜ MITREPI10634912-0001	Joonistas:	AleksandrKarpenko	