
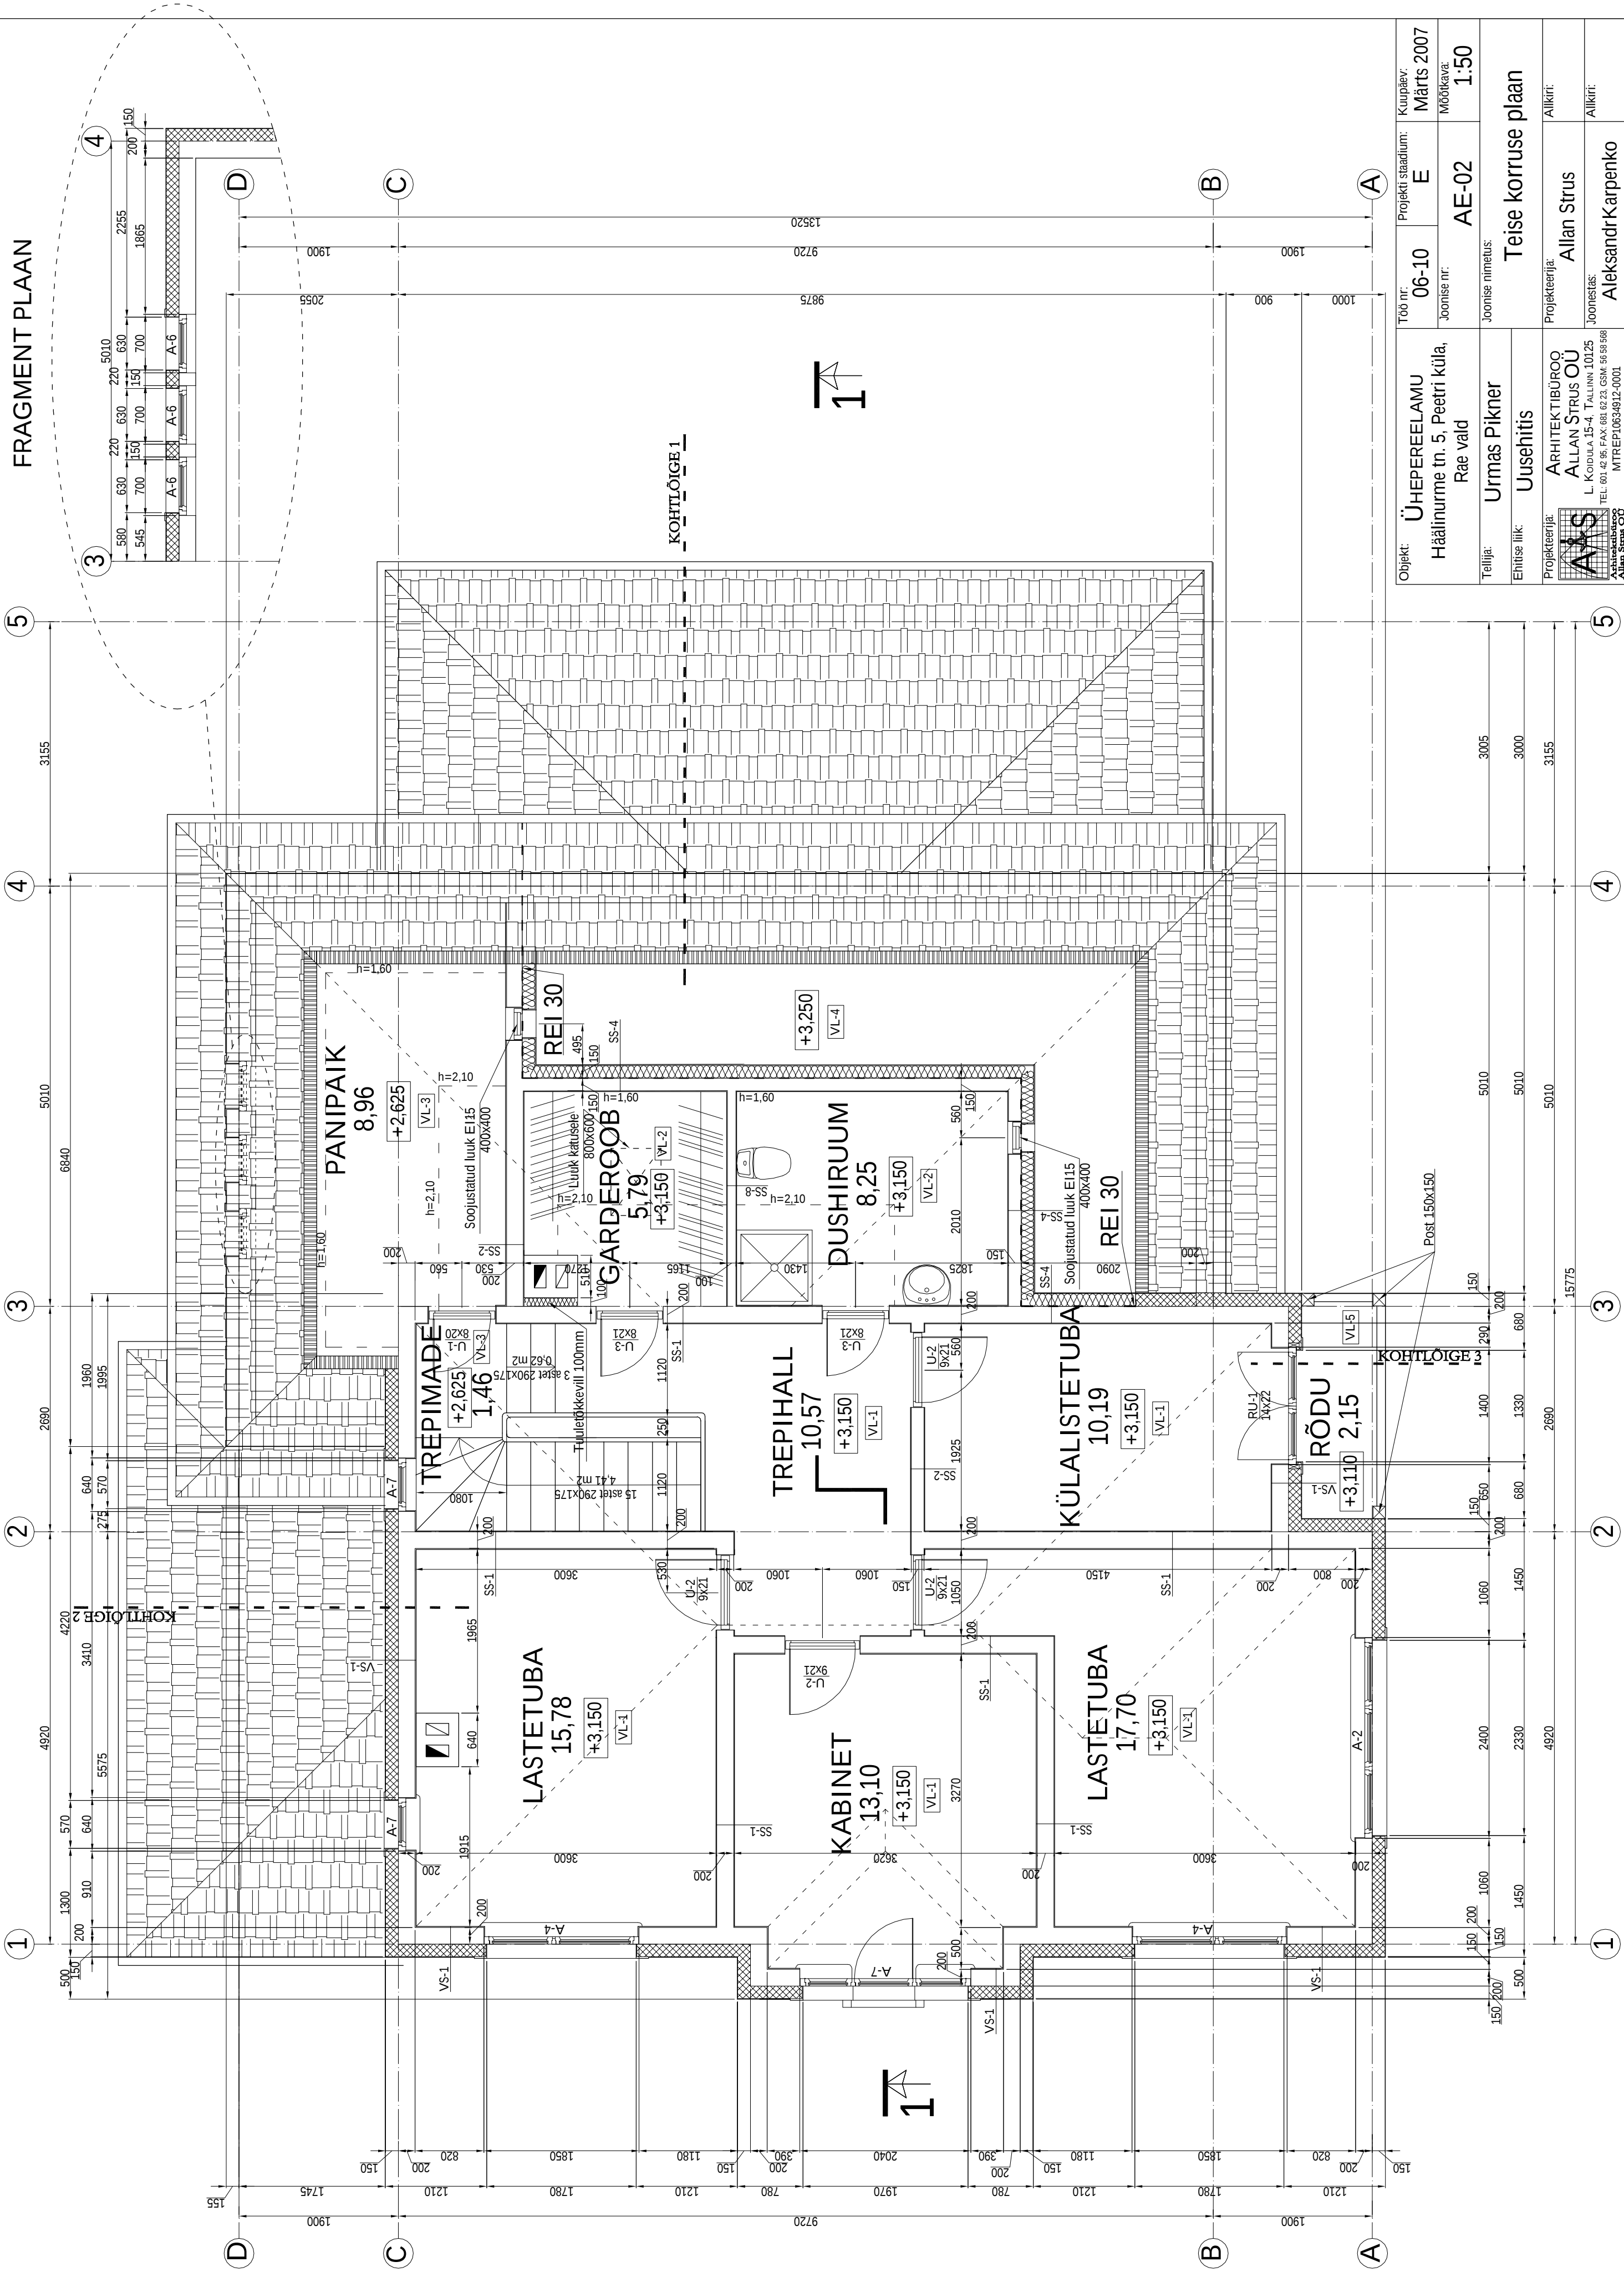


FRAGMENT PLAAN

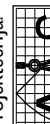

Objekt: ÜHEPEREELAMU Häälinurme tn. 5, Peetri küla, Rae vald	Töö nr: 06-10	Projekti staadium: E	Kuupäev: Märts 2007
	Joonise nr:	AE-02	Mõõtkava: 1:50
Tellijä: Urmas Pikner	Joonise nimetus:	Teise korruse plaan	
Ehitise liik: Uusehitis			
Projekteerija:  ARHITEKTIBÜROO ALLAN STRUS OÜ L. KOIDULA 15-4, TALLINN 10125 TEL: 061 42 86 FAX: 061 62 23 GSM: 56 56 568 ALLAN STRUS OÜ	Projekteerija:	Allan Strus	
Arhitektibüroo Allan Strus OÜ MTREPE0634912-0001	Joonestaja:	Allkiri: Allkiri: AleksandrKarpenko	