



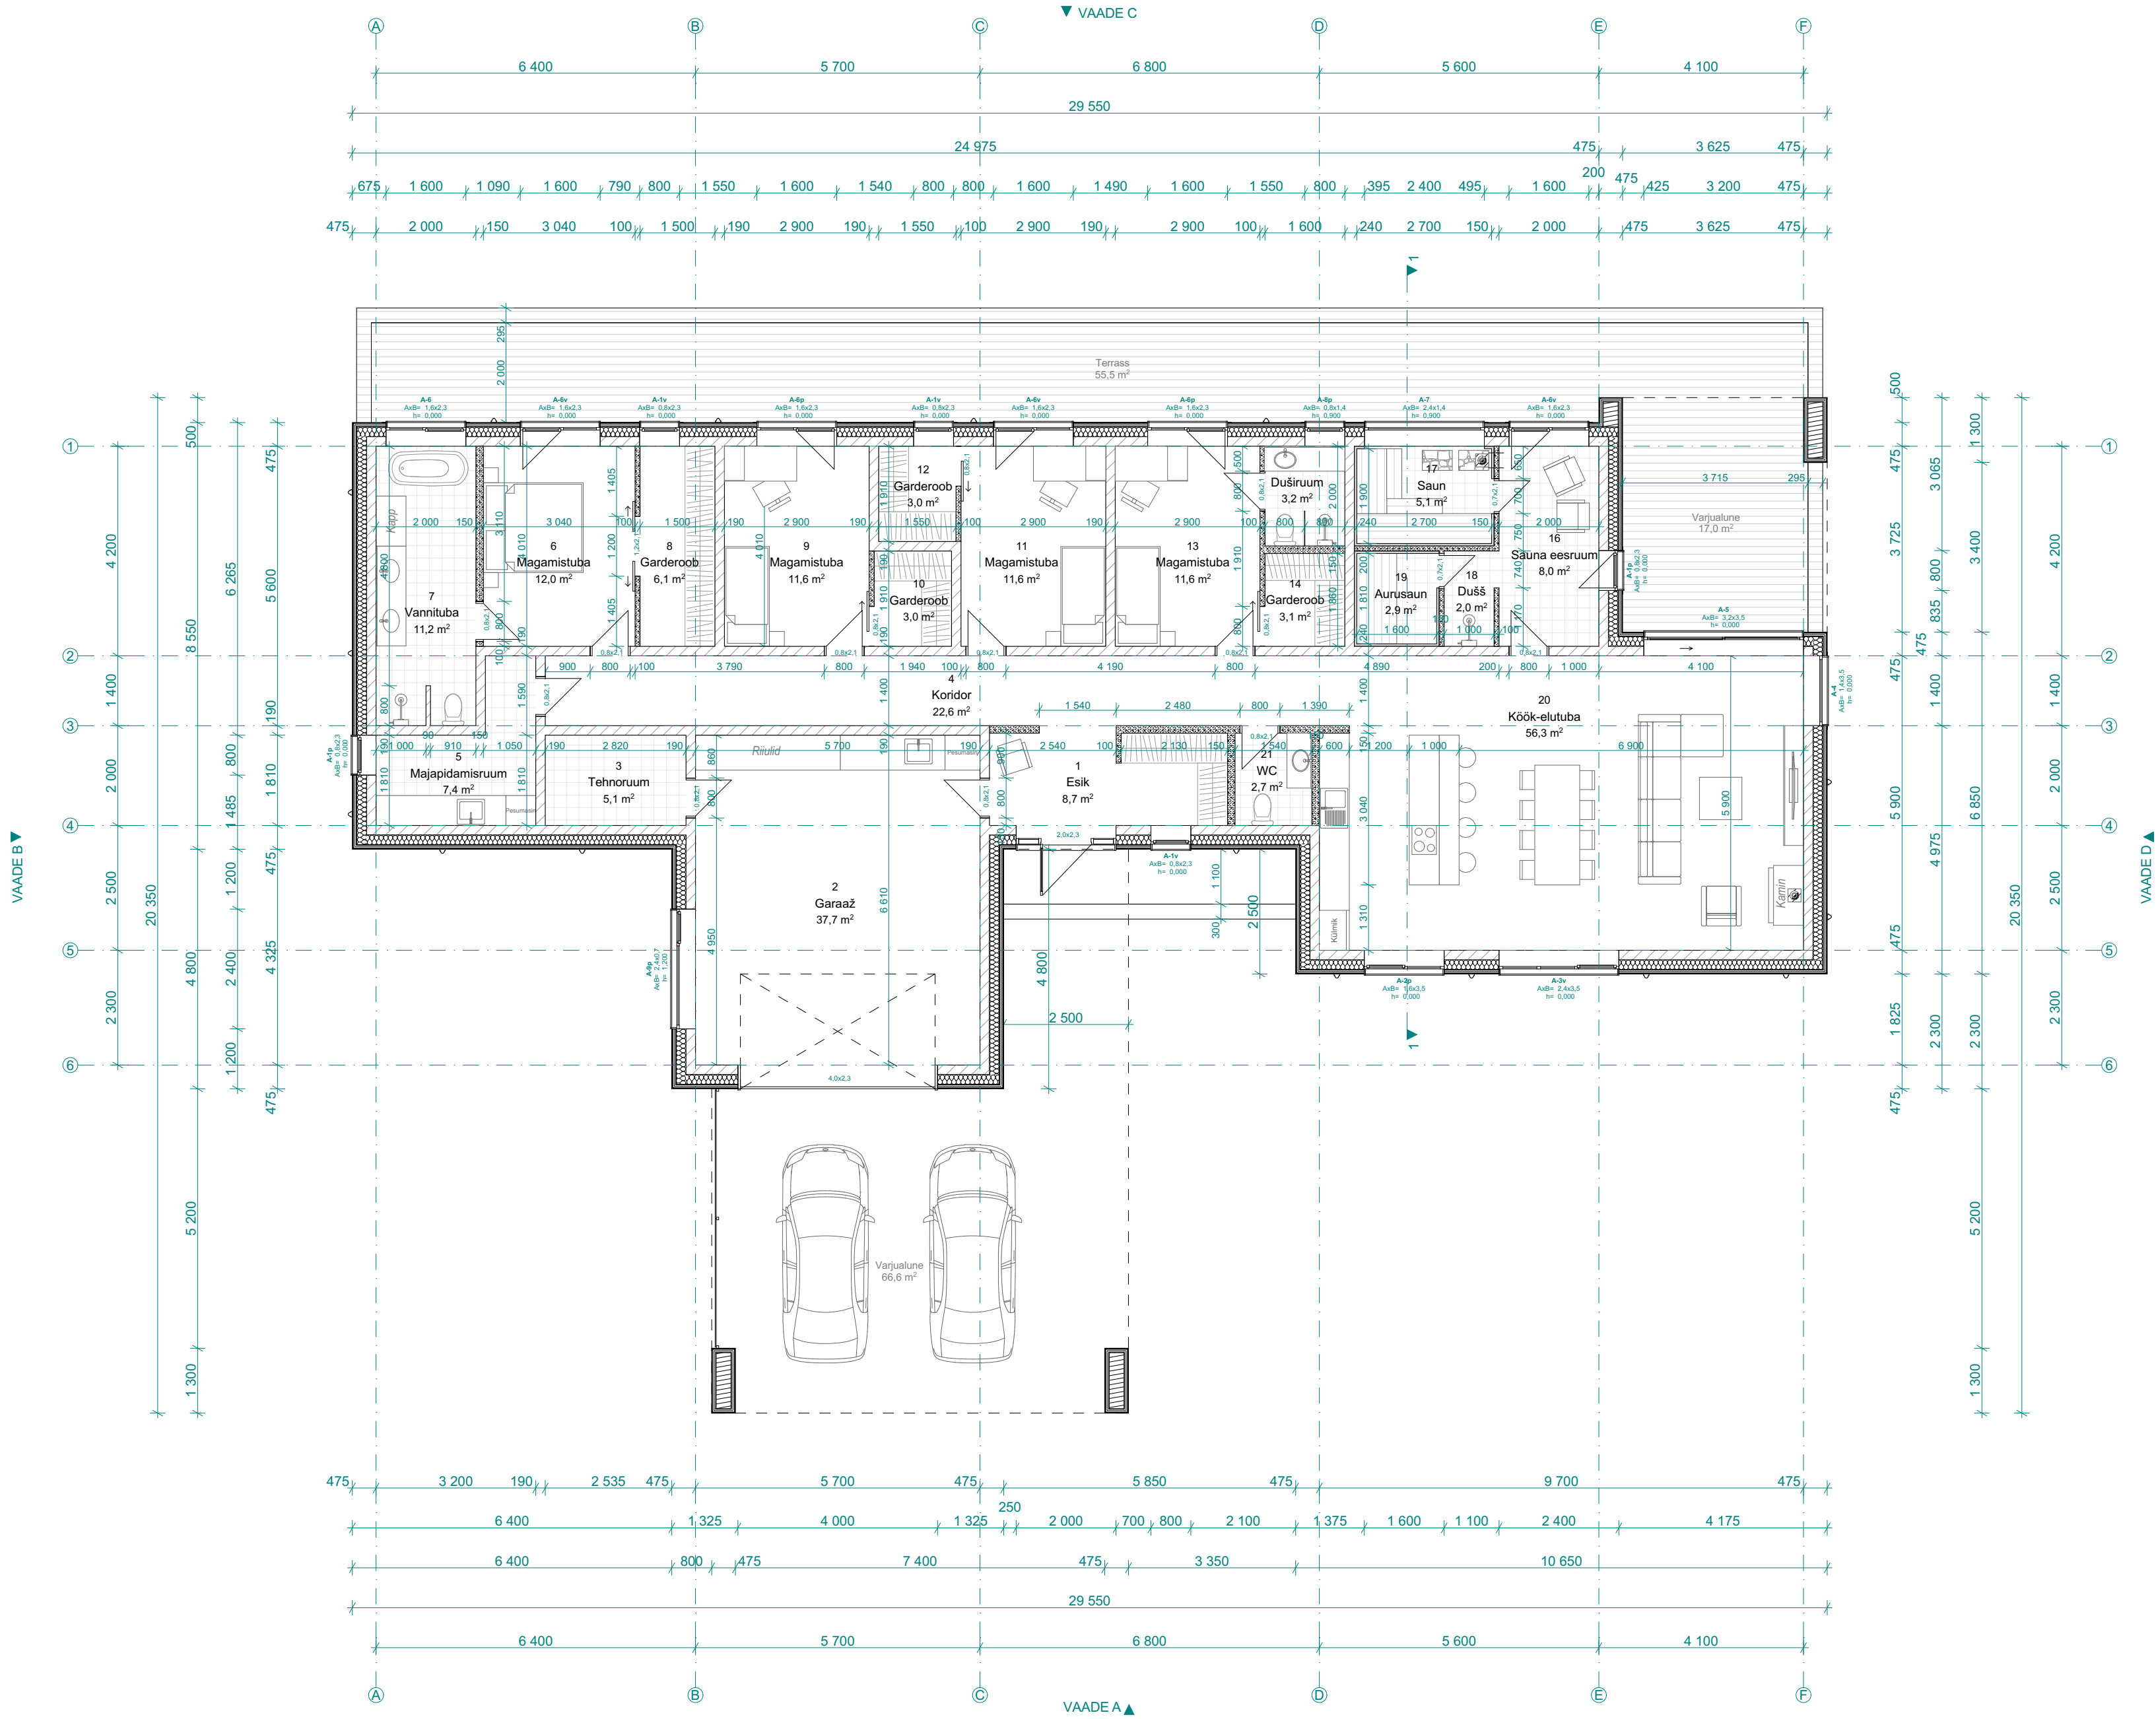

ÜKSIKELAMU		
NR	RUUM	PINDALA
1	Esik	8,7
2	Garaaz	37,7
3	Tehnoruum	5,1
4	Koridor	22,6
5	Majapidamisruum	7,4
6	Magamistuba	12,0
7	Vannituba	11,2
8	Garderoob	6,1
9	Magamistuba	11,6
10	Garderoob	3,0
11	Magamistuba	11,6
12	Garderoob	3,0
13	Magamistuba	11,6
14	Garderoob	3,1
15	Duširuum	3,2
16	Sauna eesruum	8,0
17	Saun	5,1
18	Dušš	2,0
19	Aurusaun	2,9
20	Köök-elutuba	56,3
21	WC	2,7
		234,9 m²

ÜKSIKELAMU TEHNILISED ANDMED:
EHITISEALUNE PIND: 379,8 m²
KÕETAV PIND: 197,2 m²
SULETUD NETOPIND: 234,9 m²
ELURUUMIDE PIND: 192,1 m²
TEHNORUUMI PIND: 5,1 m²
ÜLDKASUTATAV PIND: 37,7 m²
SULETUD BRUTOPIND: 294,0 m²
HOONE MAHT: 1313,7 m³
HOONE KÕRGUS: 5,4 m
HOONE ABSOLUUTKÕRGUS: 12,4 m
HOONE PIKKUS: 29,6 m
HOONE LAIUS: 20,4 m
KORRUSELISUS: 1
TUBADE ARV: 5
TULEPÜSIVUSKLASS: TP3

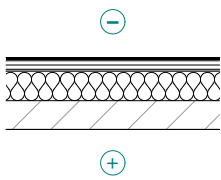

VÄLUSSEIN 475 mm
Vertikaalne välisvoodrilaud 21x120 mm (nt. UYS-profil)
Horisontaalne roov 20x45 mm
Vertikaalne tuulutusliist 28x45 mm
Tuletõkkeplaat 13 mm
Puitkarkass: 195x50 mm, vahel min. vill 200 mm
Õlõneplokk 150 mm
Siseviimistlus vastavalt ruumi otstarbele