


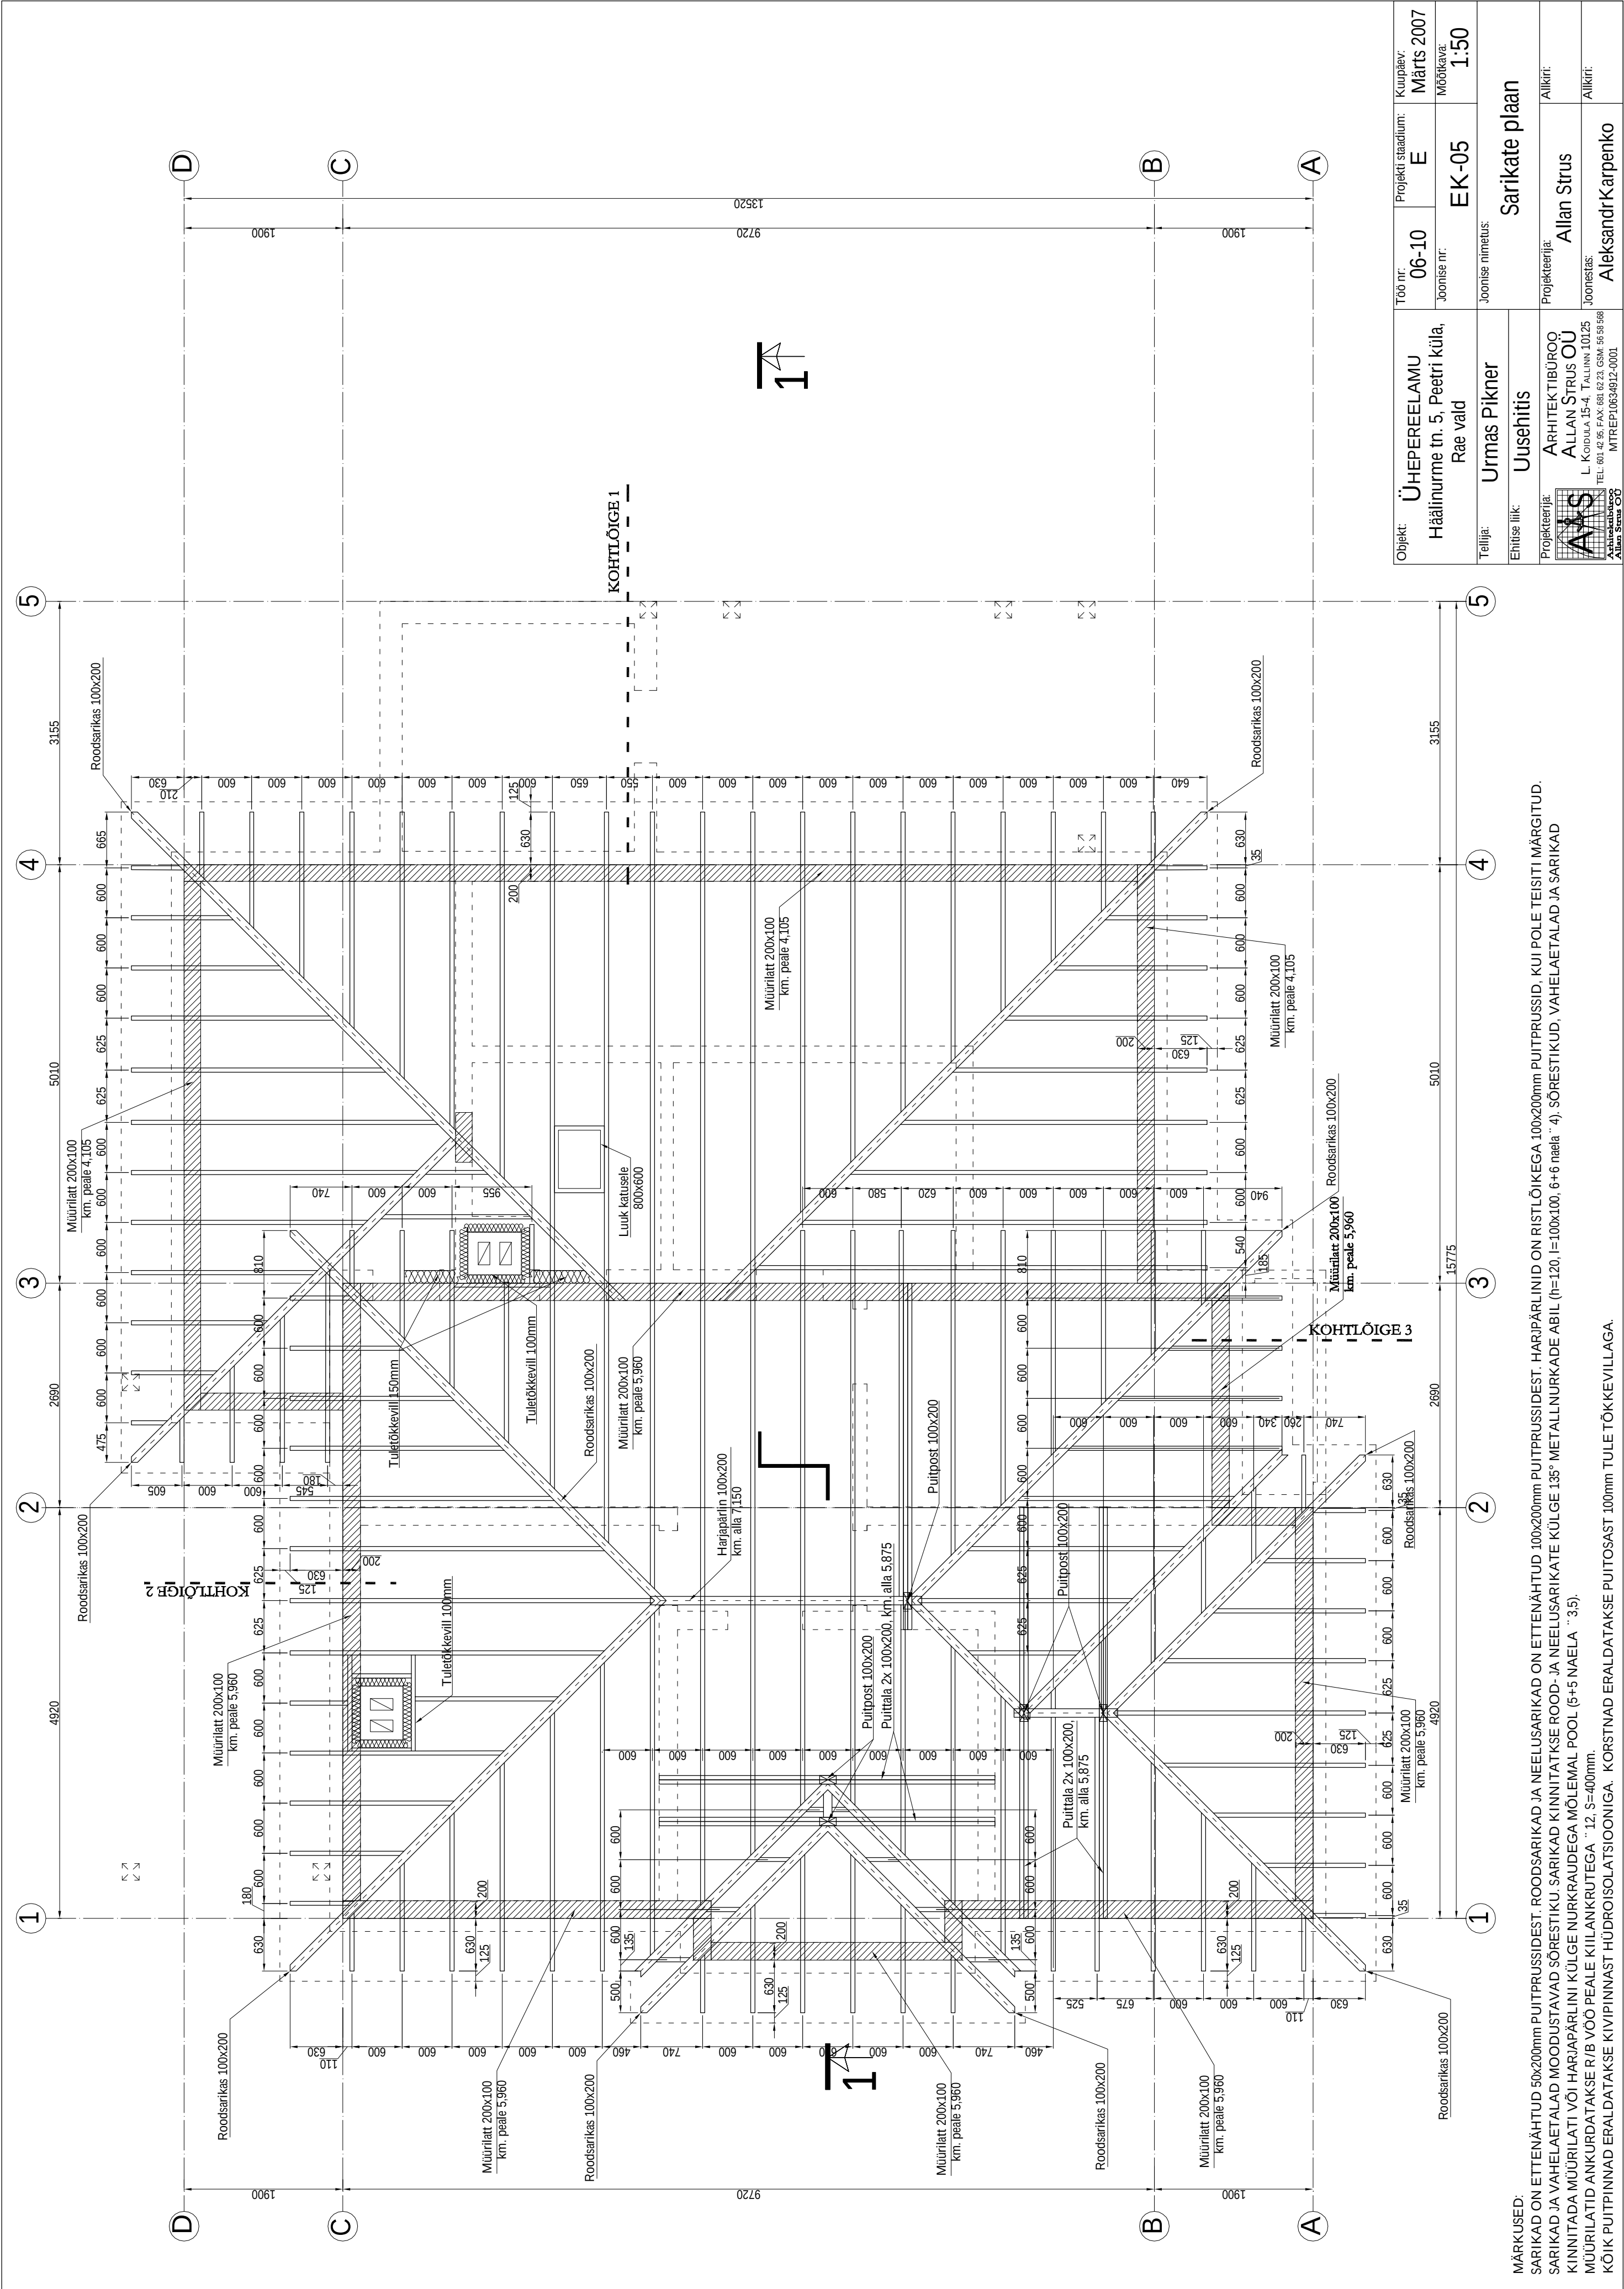

MÄRKUSED:

SARIKAD ON ETTEÄHTUD 50x200mm PUITPRUSSIDEST. ROODSARIKAD JA NEELUSARIKAD ON ETTEÄHTUD 100x200mm PUITPRUSSIDEST. HARJAPÄRLINID ON RISTLÕIKEGA 100x200mm PUITPRUSSID. KUI POLE TEISITI MÄRGITUD, SARIKAD JA VAHELAETALAD MOODUSTAVAD SÖRESTIKU. SARIKAD KINNITAT KSE ROOD- JA NEELUSARIKATE KÜLGE 135° METALLNURKADE ABIL (h=120, l=100x100, 6+6 naela - 4). SÖRESTIKUD, VAHELAETALAD JA SARIKAD KINNITADA MÜÜRLATI VÕI HARJAPÄRLINI KÜLGE NURKRAUDEGA MÖLEMAL POOL (5+5 NAEALA - 35).

MÜÜRLATID ANKURDATAKSE R/B VÕO PEALE KIILANKRUTEGA "12, S=400mm.

KÕIK PUITPINNAD ERALDATAKSE KIVIPINNAST PUITOSAST 100mm TULETÕKKEVILLAGA. KORSTNAD ERALDATAKSE PUITOSAST 100mm TULETÕKKEVILLAGA.

Objekt:	ÜHEPEREELAMU	Töö nr:	06-10	Projekti staadium:	Kuupäev:
	Häälinoorime tn. 5, Peetri küla,	Joonise nr:	EK-05		Märts 2007
	Rae vald	Joonise nimetus:			Möötkava:
Tellijä:	Urmas Pikner				1:50
Ehitise liik:	Uusehitis				
Projekteerija:	ARHITEKTIBÜROO				
	ALLAN STRUS OÜ				
	L. KOIDULA 15-4, TALLINN 10125				
Joonestajä:	ALLAN STRUS				
	TEL: 601 42 86, FAX: 681 62 23 GSM: 56 58 598				
	ALLAN STRUS OÜ				
	MTREPI0634912-0001				