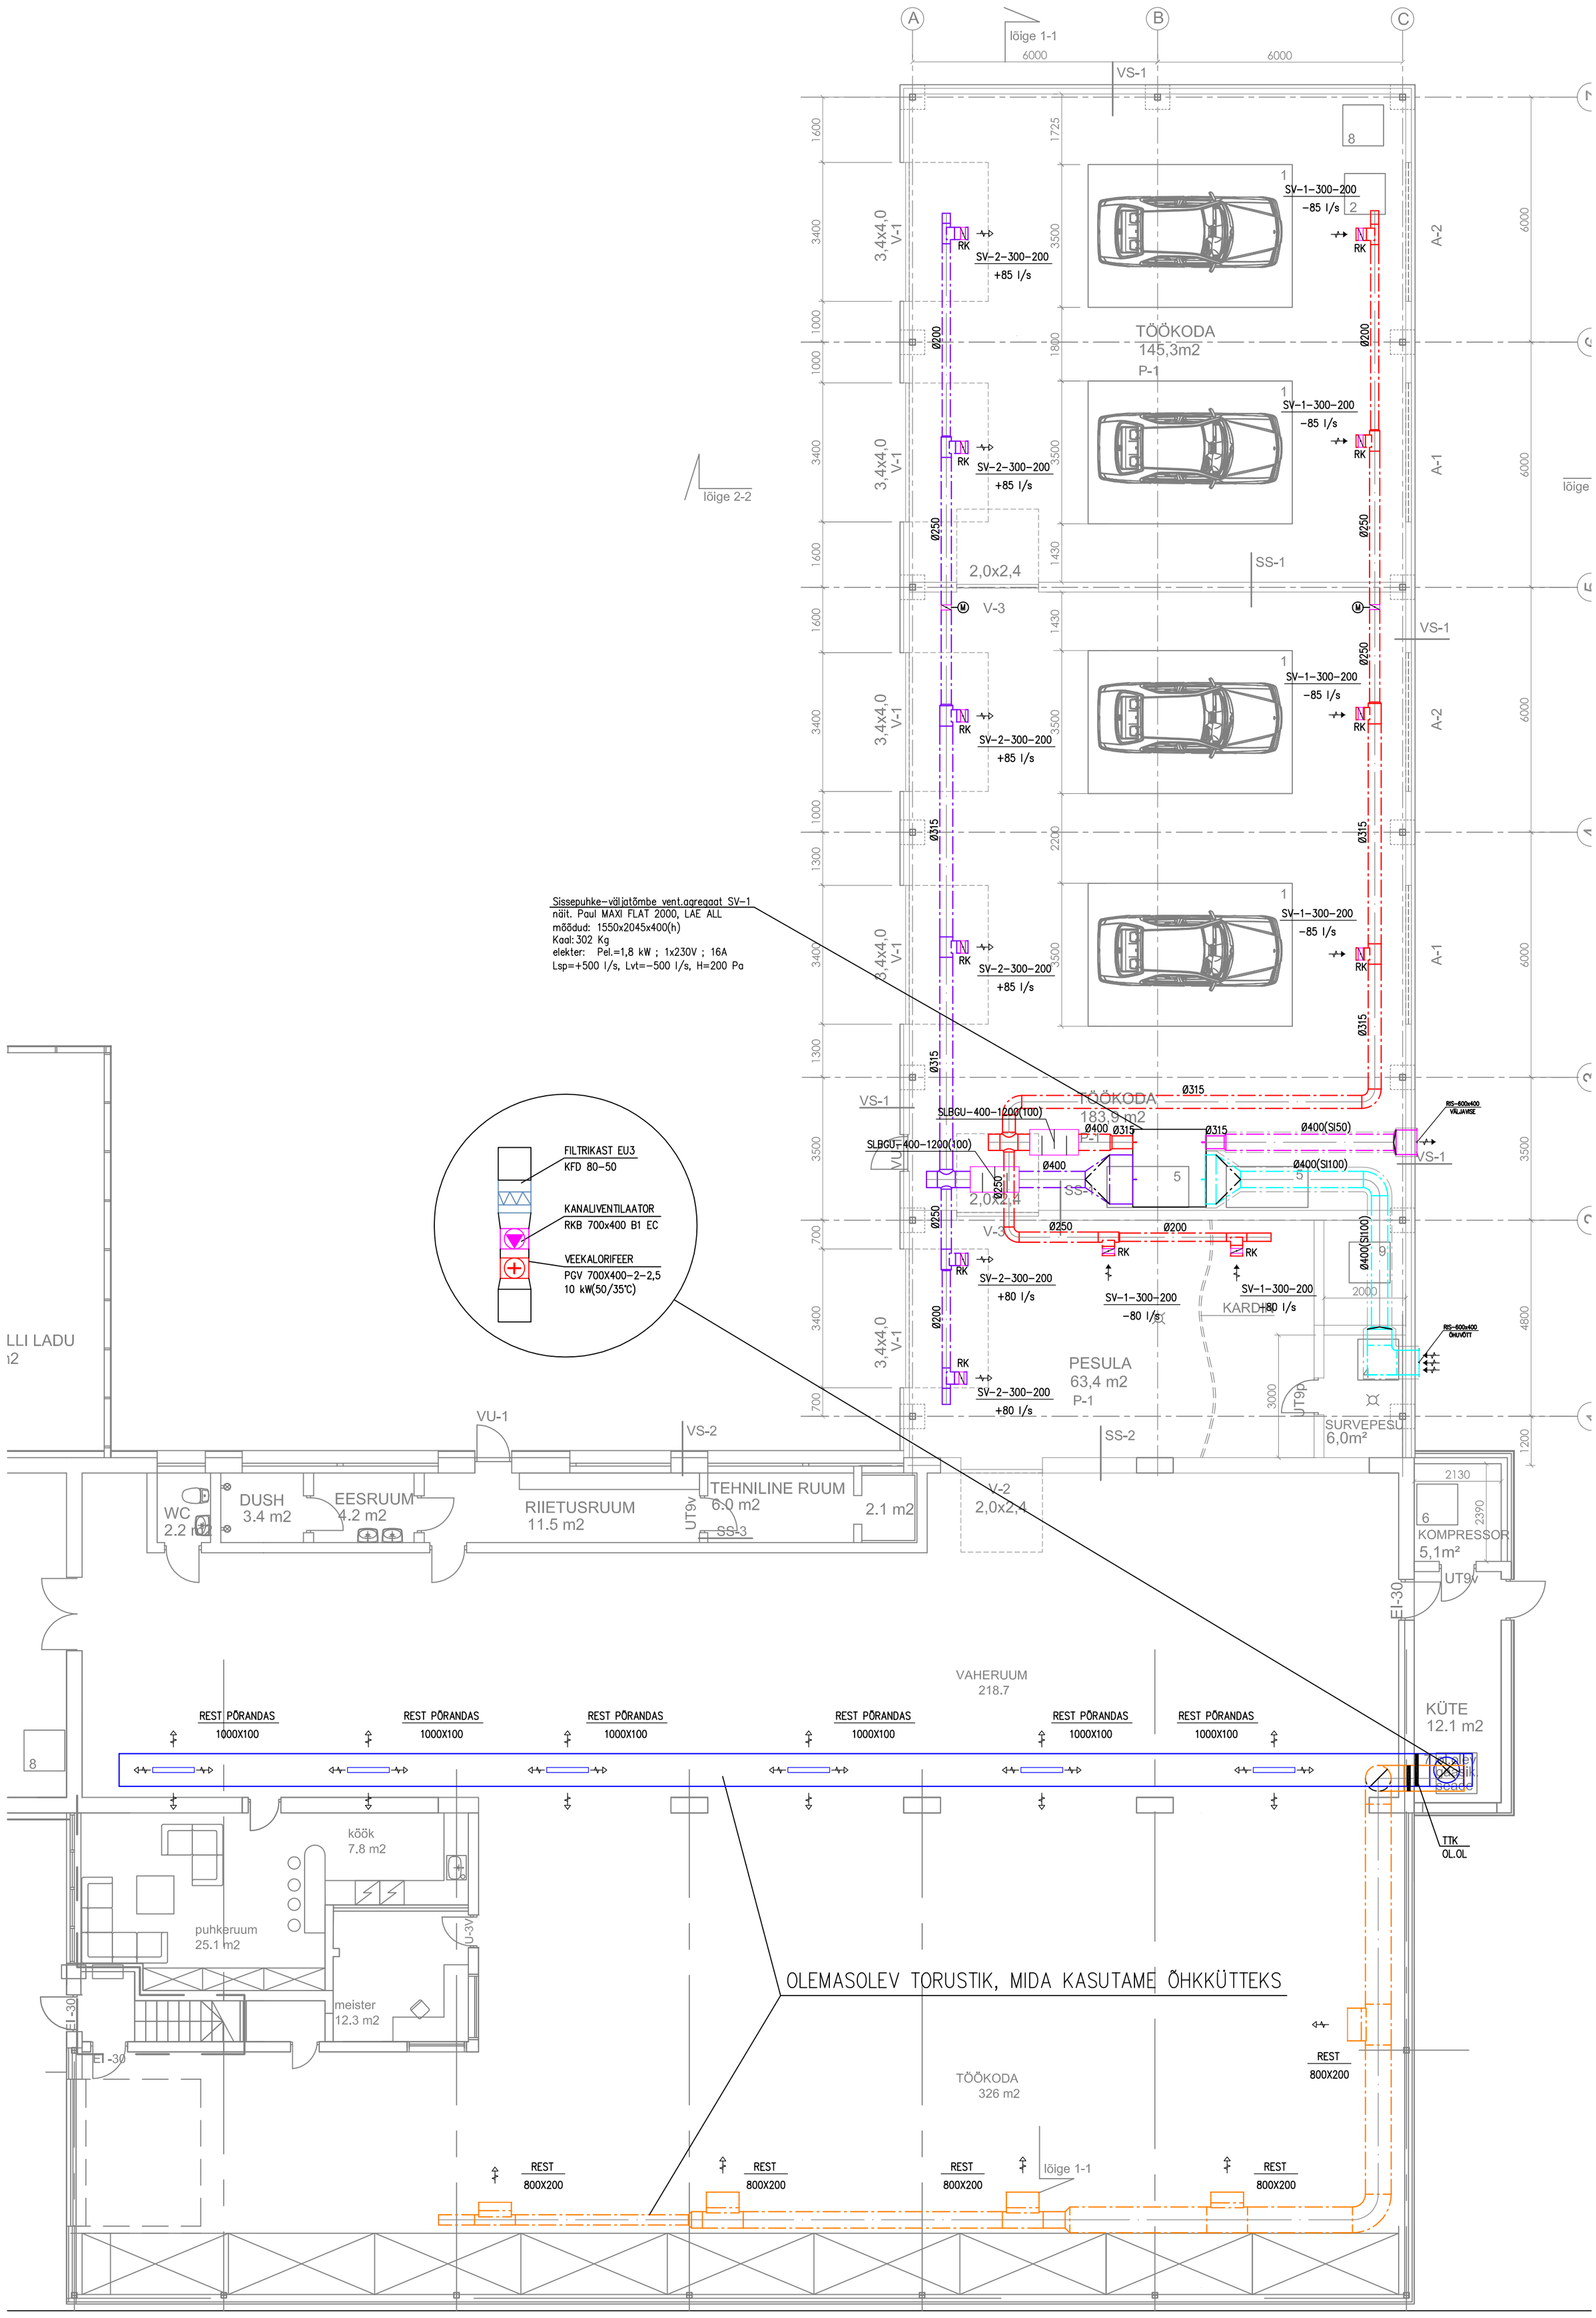
Sissepuhke-väljatõmbe vent.agregaat SV-1
näit. Paul MAXI FLAT 2000, LAE ALL
mõõdud: 1550x2045x400(h)
Kaal: 302 Kg
elekter: Pel.=1,8 kW ; 1x230V ; 16A
Lsp=+500 l/s, Lvt=-500 l/s, H=200 Pa
FILTRIKAST EU3
KFD 80-50
KANALIVENTILAATOR
RKB 700x400 B1 EC
VEEKALORIFEER
PGV 700X400-2-2,5
10 kW(50/35°C)
TÖÖKODA
145,3m2
TÖÖKODA
183,9 m2
PESULA
63,4 m2
SURVEPESU
6,0m²
KOMPRESSOR
5,1m²
TEHNILINE RUUM
6,0 m2
RIIETUSRUUM
11.5 m2
DUSH
3.4 m2
EESRUUM
4.2 m2
WC
2.2 m2
VAHERUUM
218.7
KÜTE
12.1 m2
köök
7.8 m2
puhkeruum
25.1 m2
meister
12.3 m2
TÖÖKODA
326 m2
OLEMASOLEV TORUSTIK, MIDA KASUTAME ÕHKKÜTTEKS
REST PÕRANDAS
1000X100
REST
800X200
TTK
0L.0L
lõige 1-1
lõige 2-2