


KYTKENNÄT VESI- JA VIEMÄRIKALUSTEILLE (poikkeavat putkikoot/laatu merkitty piirustuksiin)			
KALUSTE	VIEMÄRI	KYLMÄVESI	LÄMMINVESI
WC-istuin	V110 HTP	15x2,5 PEX+SP	-
Pesuallas	V75 HTP	15x2,5 PEX+SP	15x2,5 PEX+SP
Pesupöytä	V75 HTP	15x2,5 PEX+SP	15x2,5 PEX+SP
Suihku	-	15x2,5 PEX+SP	15x2,5 PEX+SP
Lattiakaivo	V75 HTP	-	-
PPK-hana	V32 PP	15x2,5 PEX+SP	-
Kuivokaivo	V32 PP	-	-
Viemärinlitiitin	V32 PP	-	-

HANAKULMARASIOLLE VESIJOHDOT 15M SUOJAPUTKESSA. NÄKYVÄT VESIJOHDOT KROMATULLA KUPARILLA. TARVITTAVAT ROILOUKSET HANAKULMARASIOLLE RU. VIEMÄRI JA VESIJOHTOREIÄT RU.
PK:N, APK:N JA JAKOTUKKIEN ALLE TULVARI SUOJAKAUKALOT.
KALUSTEKOHTAISET BALLOFIX-SULUT.
VESIKATON YLÄPUOLLE TUULETUSVIEMÄRIN JÄÄTYMISSUOJA ESIM. HAJUSTOP (UPONOR).
VESIKATON YLÄPUOLLE TARVITTAESSA RADONIMURI ESIM.P110/700 (SK-TUOTE).
PL: PUHDISTUSLUUKKU (ASENNUS 400mm LATTIAPINNAN YLÄPUOLELLE). PUHDISTUSLUUKUN KOHDALLE TARKASTUSLUUKKU.
VESIMITTARIN JÄLKEEN ASENNETAAN VAKIOPAINEVENTTIILI ORAS 4330 DN 20. VAKIOPAINEVENTTIILI SÄÄDETÄÄN SITEN, ETTÄ VERKOSTOON MENEVÄ PAINE ON 380 kPa.
JÄTEVESIVIEMÄRIEN ASENNUSKALTEVUUDET 20 PROMILLEA.

IV-KONEEN KONDENSSEIVESI VIEMÄRÖIDÄÄN LÄHIMPÄÄN LATTIAKAIVOON. ULKOVESIPOSTILLE MENEVÄÄN LINJAAN SULKU TEKNISEEN TILAAN. KALUSTEIDEN PAIKAT VARMISTETTAVA KALUSTESUUNNITELMISTA TAI ASIAKKAALTA.
VIEMÄRIT KANNAKOIDAAN JA ERISTETÄÄN STYROKSIKOURULLA LE50. VESIJOHDOT ERISTETTÄVÄ ROSSIPOHJASSA JA LAITETTAVA SÄÄTÖLÄMMITYS TONTTIVESIJOHTOON.
VIEMÄREIDEN KANNAKKEET HAPONKESTÄVÄÄ TERÄSTÄ.

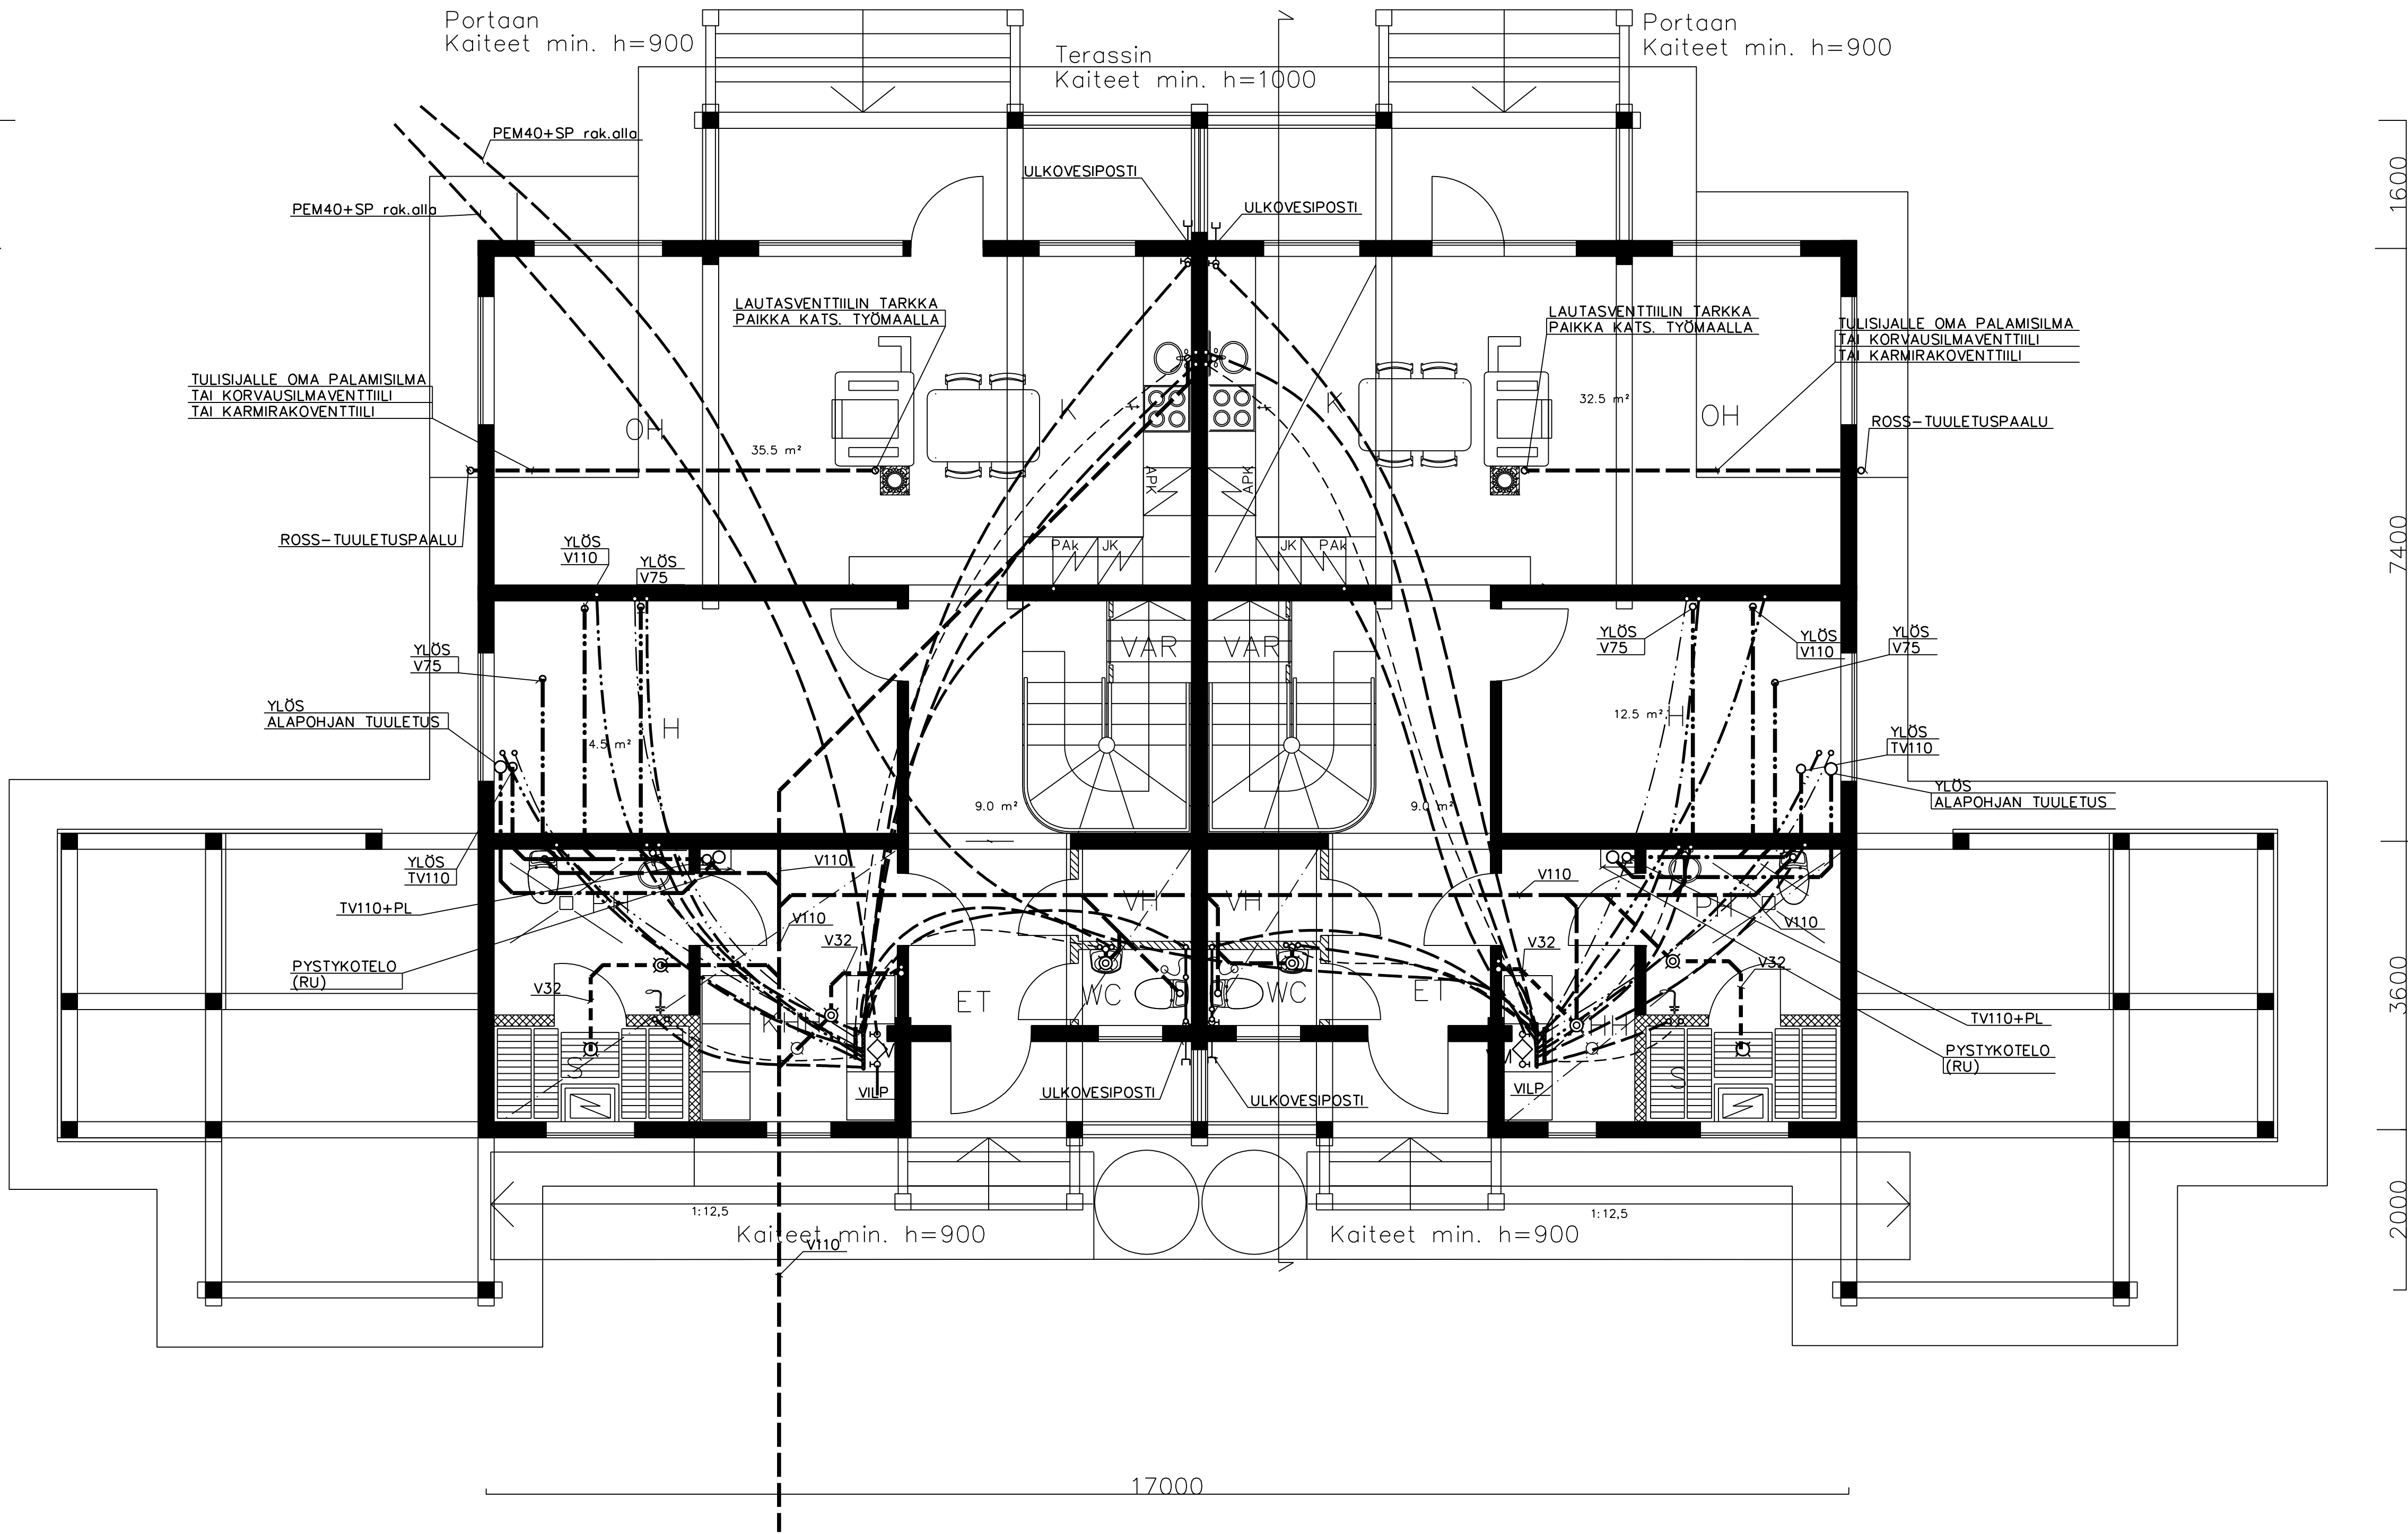

K.Osa/työ	Kortti/tila	Tontti/arkki	VIRANOMAISTEN ARKISTOIMINNAN VARTEN	
753-419 4	1704	1704	PIIRUSTUSLAJ	JURK. N:O
RAKENUSTOIMIO		UUDISRAKENNUS	LVI-PIIRUSTUS	
RAKENUSTOIMIOEN NIMI JA OSOITE		PARITALO ZEZOVSKI	PIIRUSTUKSEN SISÄLTÖ	MITTAKAAVAT
HANSAKSENTIE 22		01150 SÖDERKULLA	1. KERROS	1:50
VESI- JA VIEMÄRIJOHDOT				
INSINÖÖRITOIMISTO		SUUNN. HVI	PIIR. NPG	SUUNNITTELUALA, TÖN NUMERO JA PIIRUSTUKSEN NUMERO
VESITAITO OY		WIPRO NPG	TARK. HVI	LVI 132-152-01
RANTATIE 22		FIN-00000	12.10.2015	MUUTOS
33250 TAMPERE				
GSM 0207 888 165				
E-MAIL: vesitaito@vesitaito.fi				
				TIILÄJÄN N:O

M:\...\\132-15 Zezovski Helelin (ID 614785)\LVI_1krs.dwg