


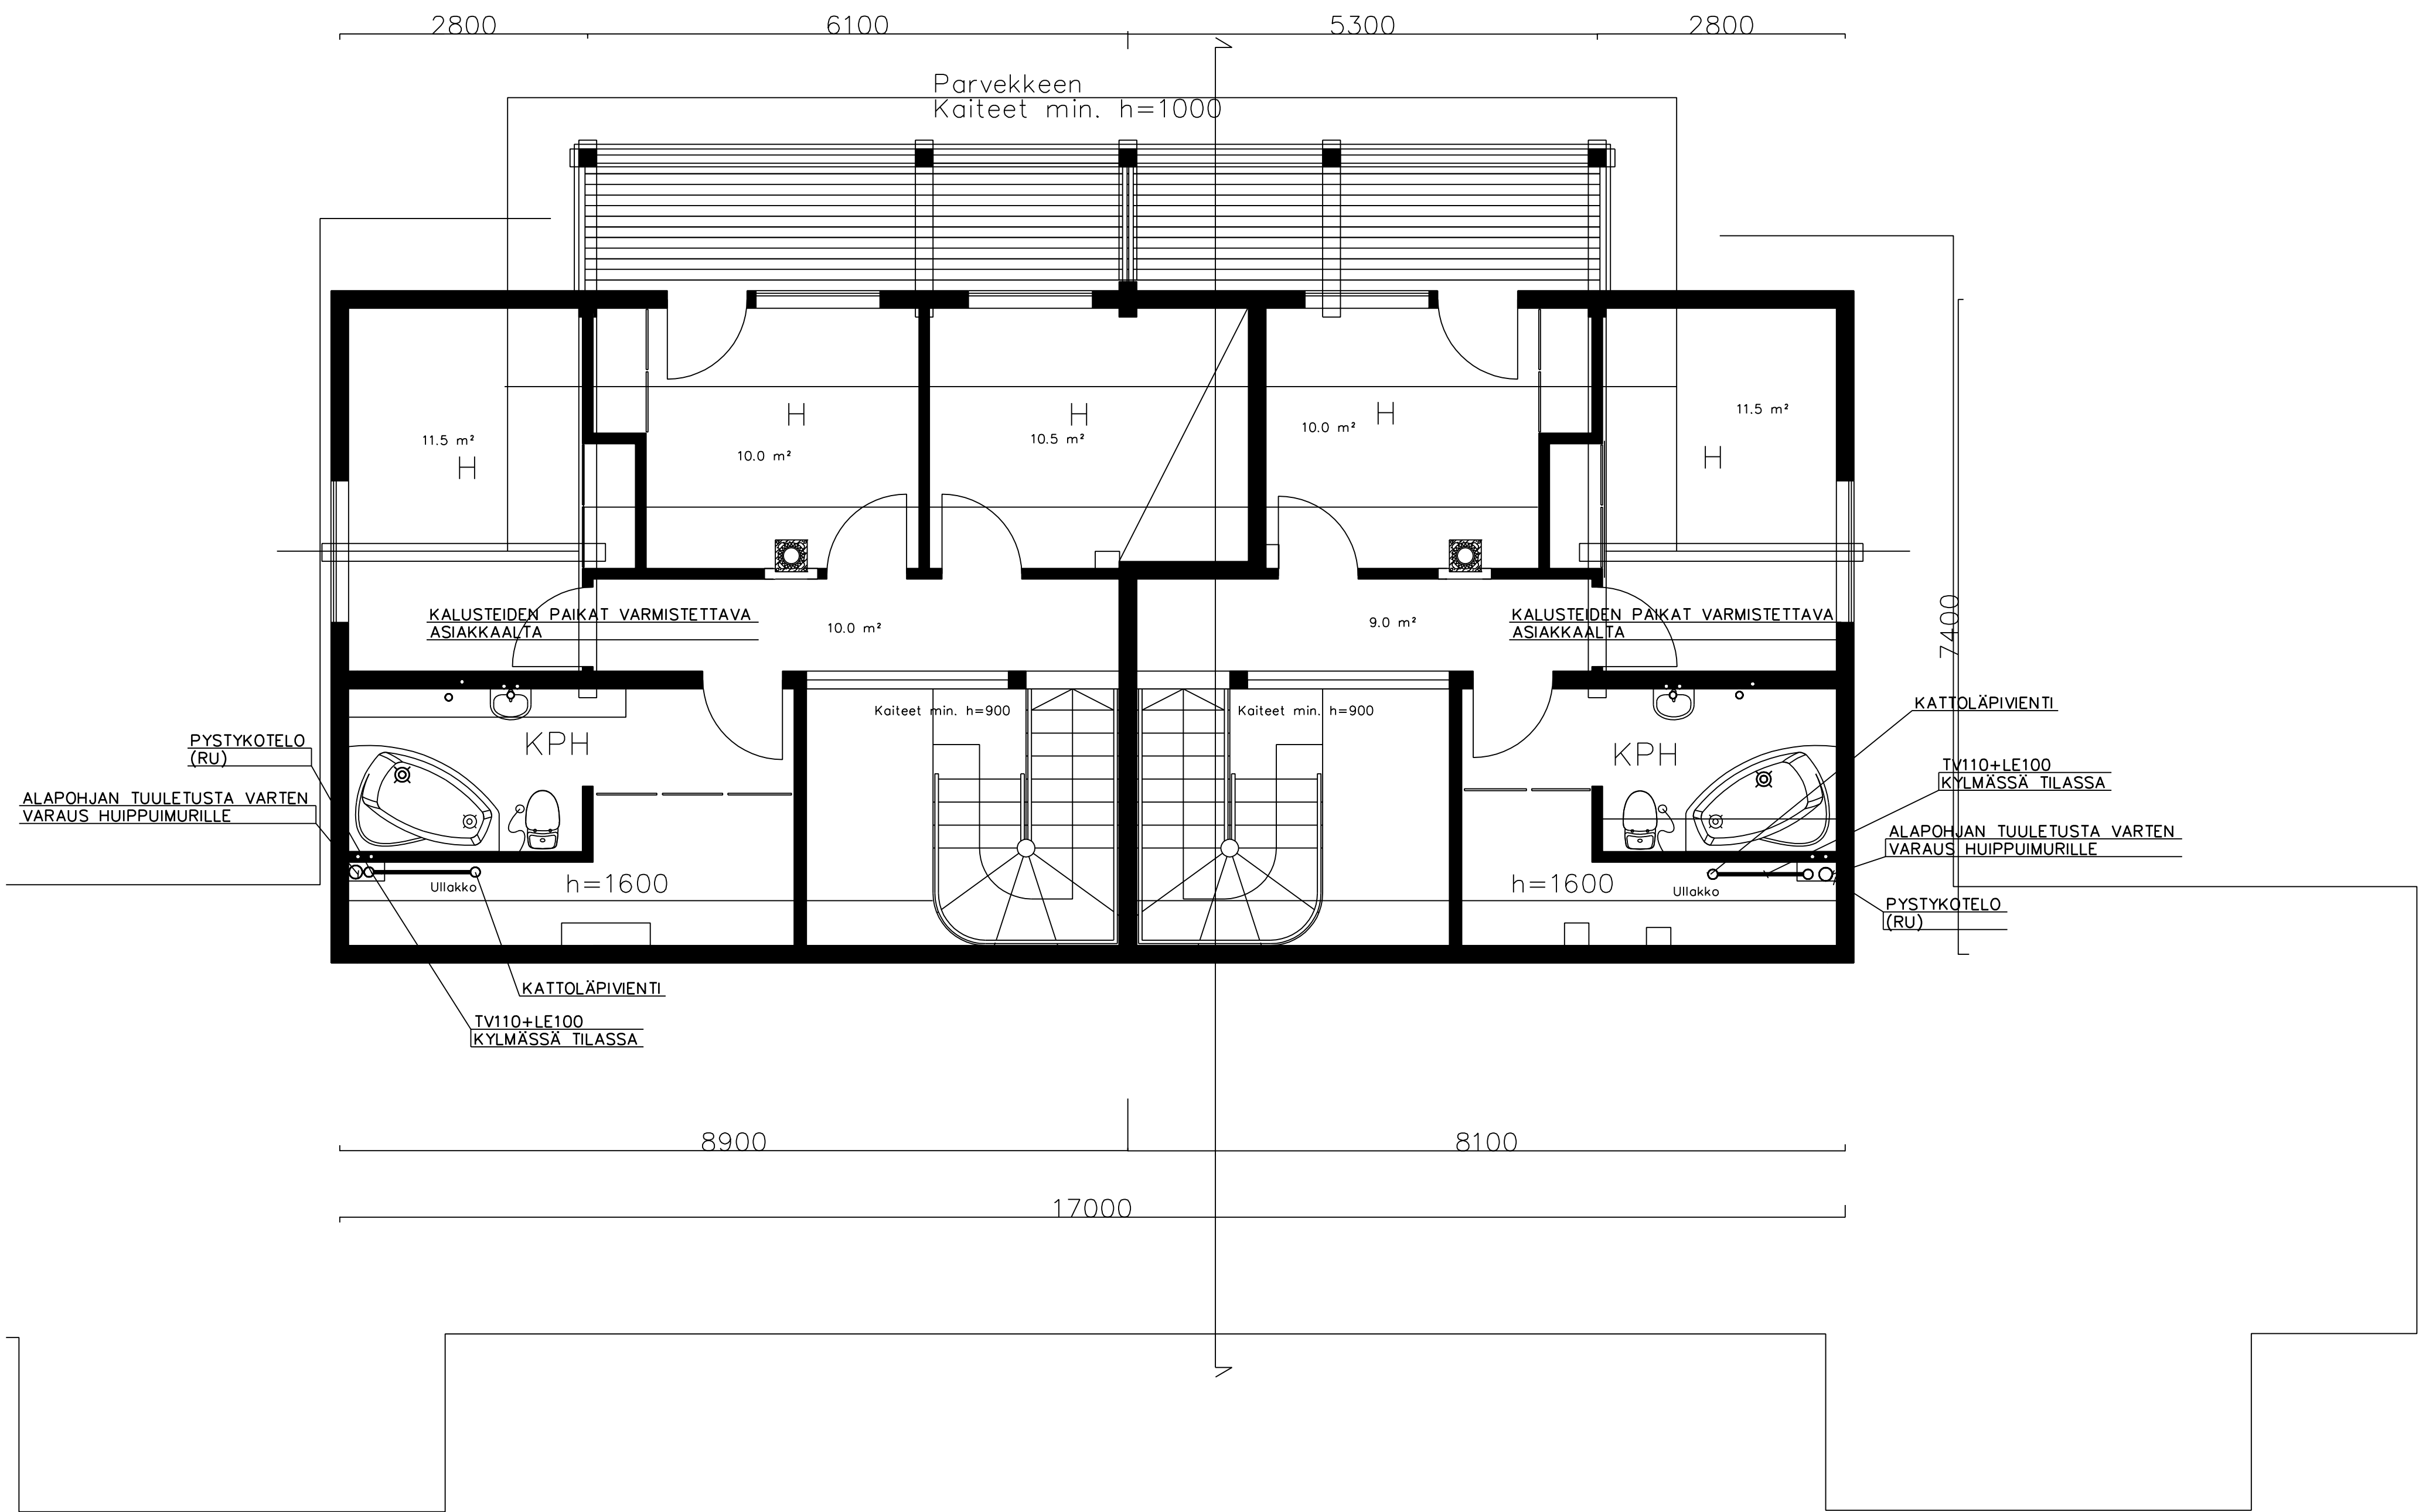

K. OSA/KYLA	KORTTELI/ALA	TONIT/RN. O	VIRANOMAISTEN ARKISTOMERKINTÖJÄ VARTEN	
753-419	4	1704		
RAKENNUSLOMAKIRJA			PIIRUSTUSLAJI	JUOKS. N. O
UUDISRAKENNUS			LVI-PIIRUSTUS	
RAKENNUSKOHTIEN NIMI JA OSOITE			PIIRUSTUKSEN SISÄLTÖ	MITTAKAAVAT
PARITALO ZEZOVSKI HANSAKSENTIE 22 01150 SÖDERKULLA			2. KERROS VESI- JA VIEMÄRIJOHDOT	1:50
INSINÖÖRITOIMISTO VESITAITO OY			SUUNNITTELUALA, TYÖN NUMERO JA PIIRUSTUKSEN NUMERO	MUUTOS
RANTATIE 27 33250 TAMPERE GSM 0207 888 165 E-MAIL: vesitaito@vesitaito.fi			LVI 132-15	2-01
ALUEKIRJA			ALUEKIRJA	ALUEKIRJA
Helen Vähä				

M:\...L\132-15 Zezovski Helerin (ID 614785)\LVI_2krs.drw