


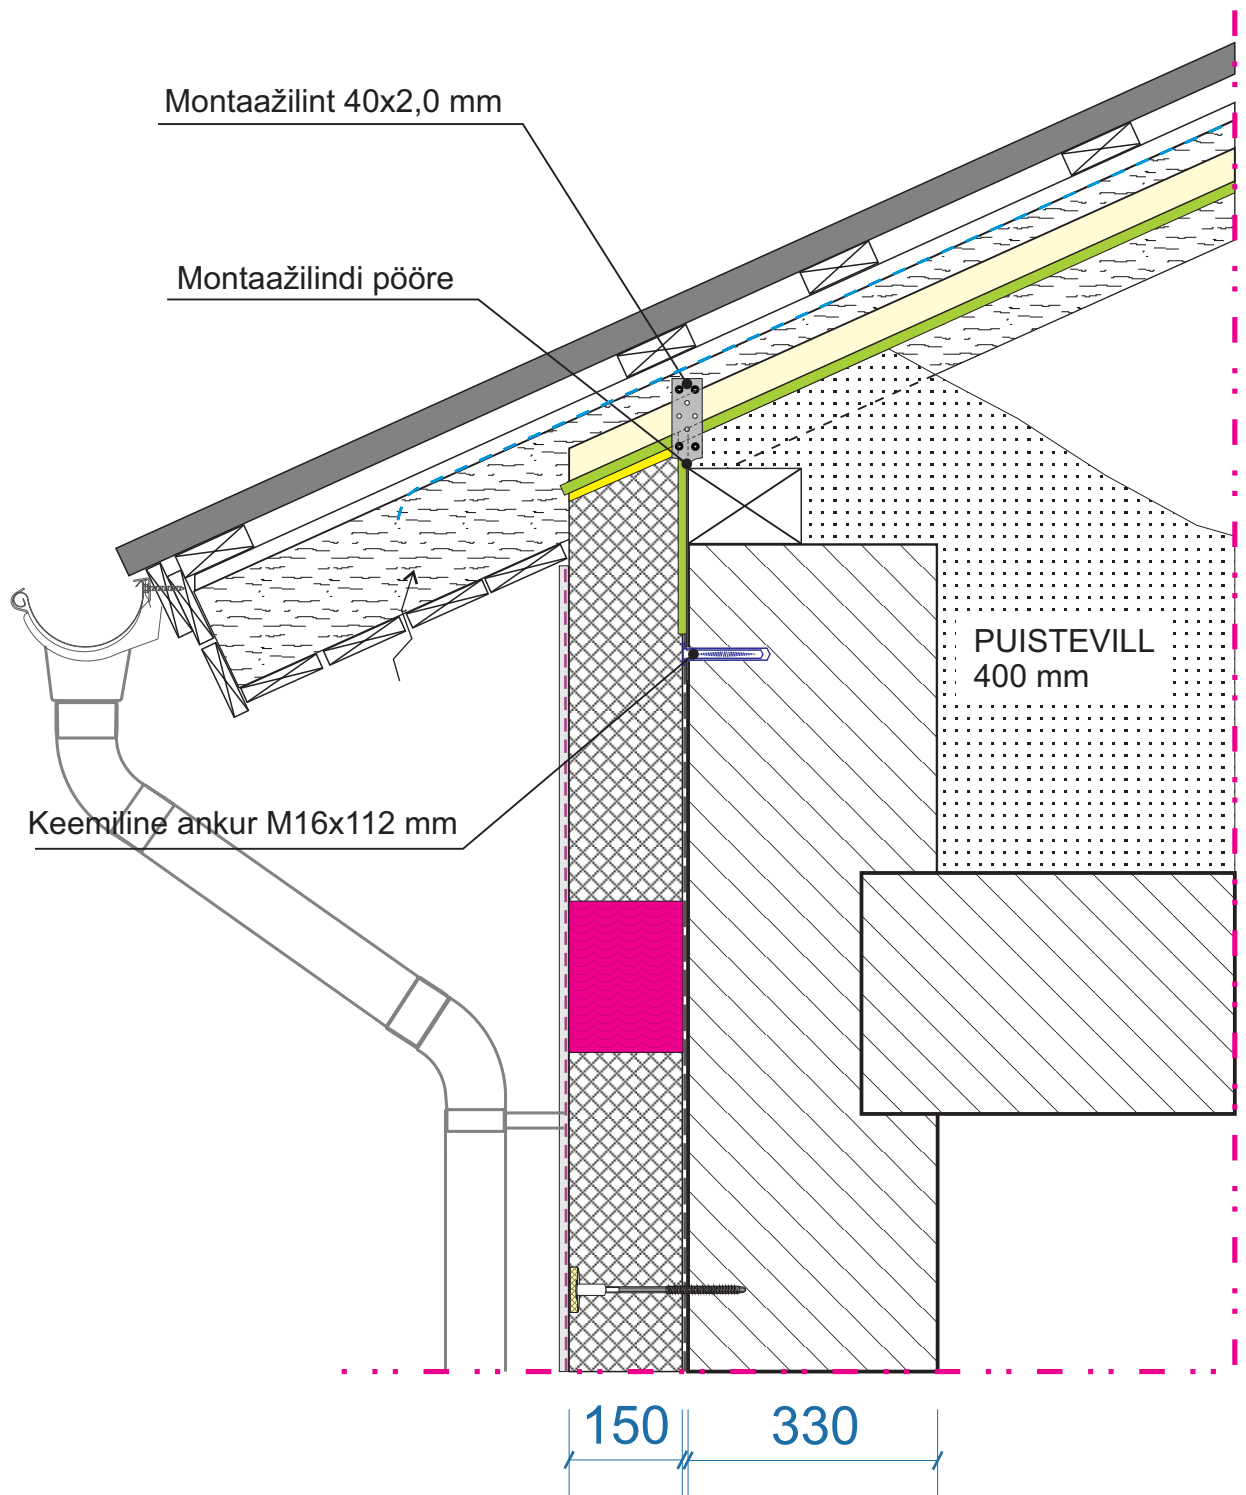

Märkused:

- kõikide materjalide paigaldamisel tuleb järgida materjalide tootjate / tarnijate soovitusi ja paigaldusjuhendeid;
- kõiki projektis esitatud materjale on lubatud asendada samaväärsetega;
- sarikate lisakinnitused paigaldada üle ühe sarika;
- juhul, kui pikiseinu ei soojustata, ankurdada sarikad olemasolevate laepaneelide külge;