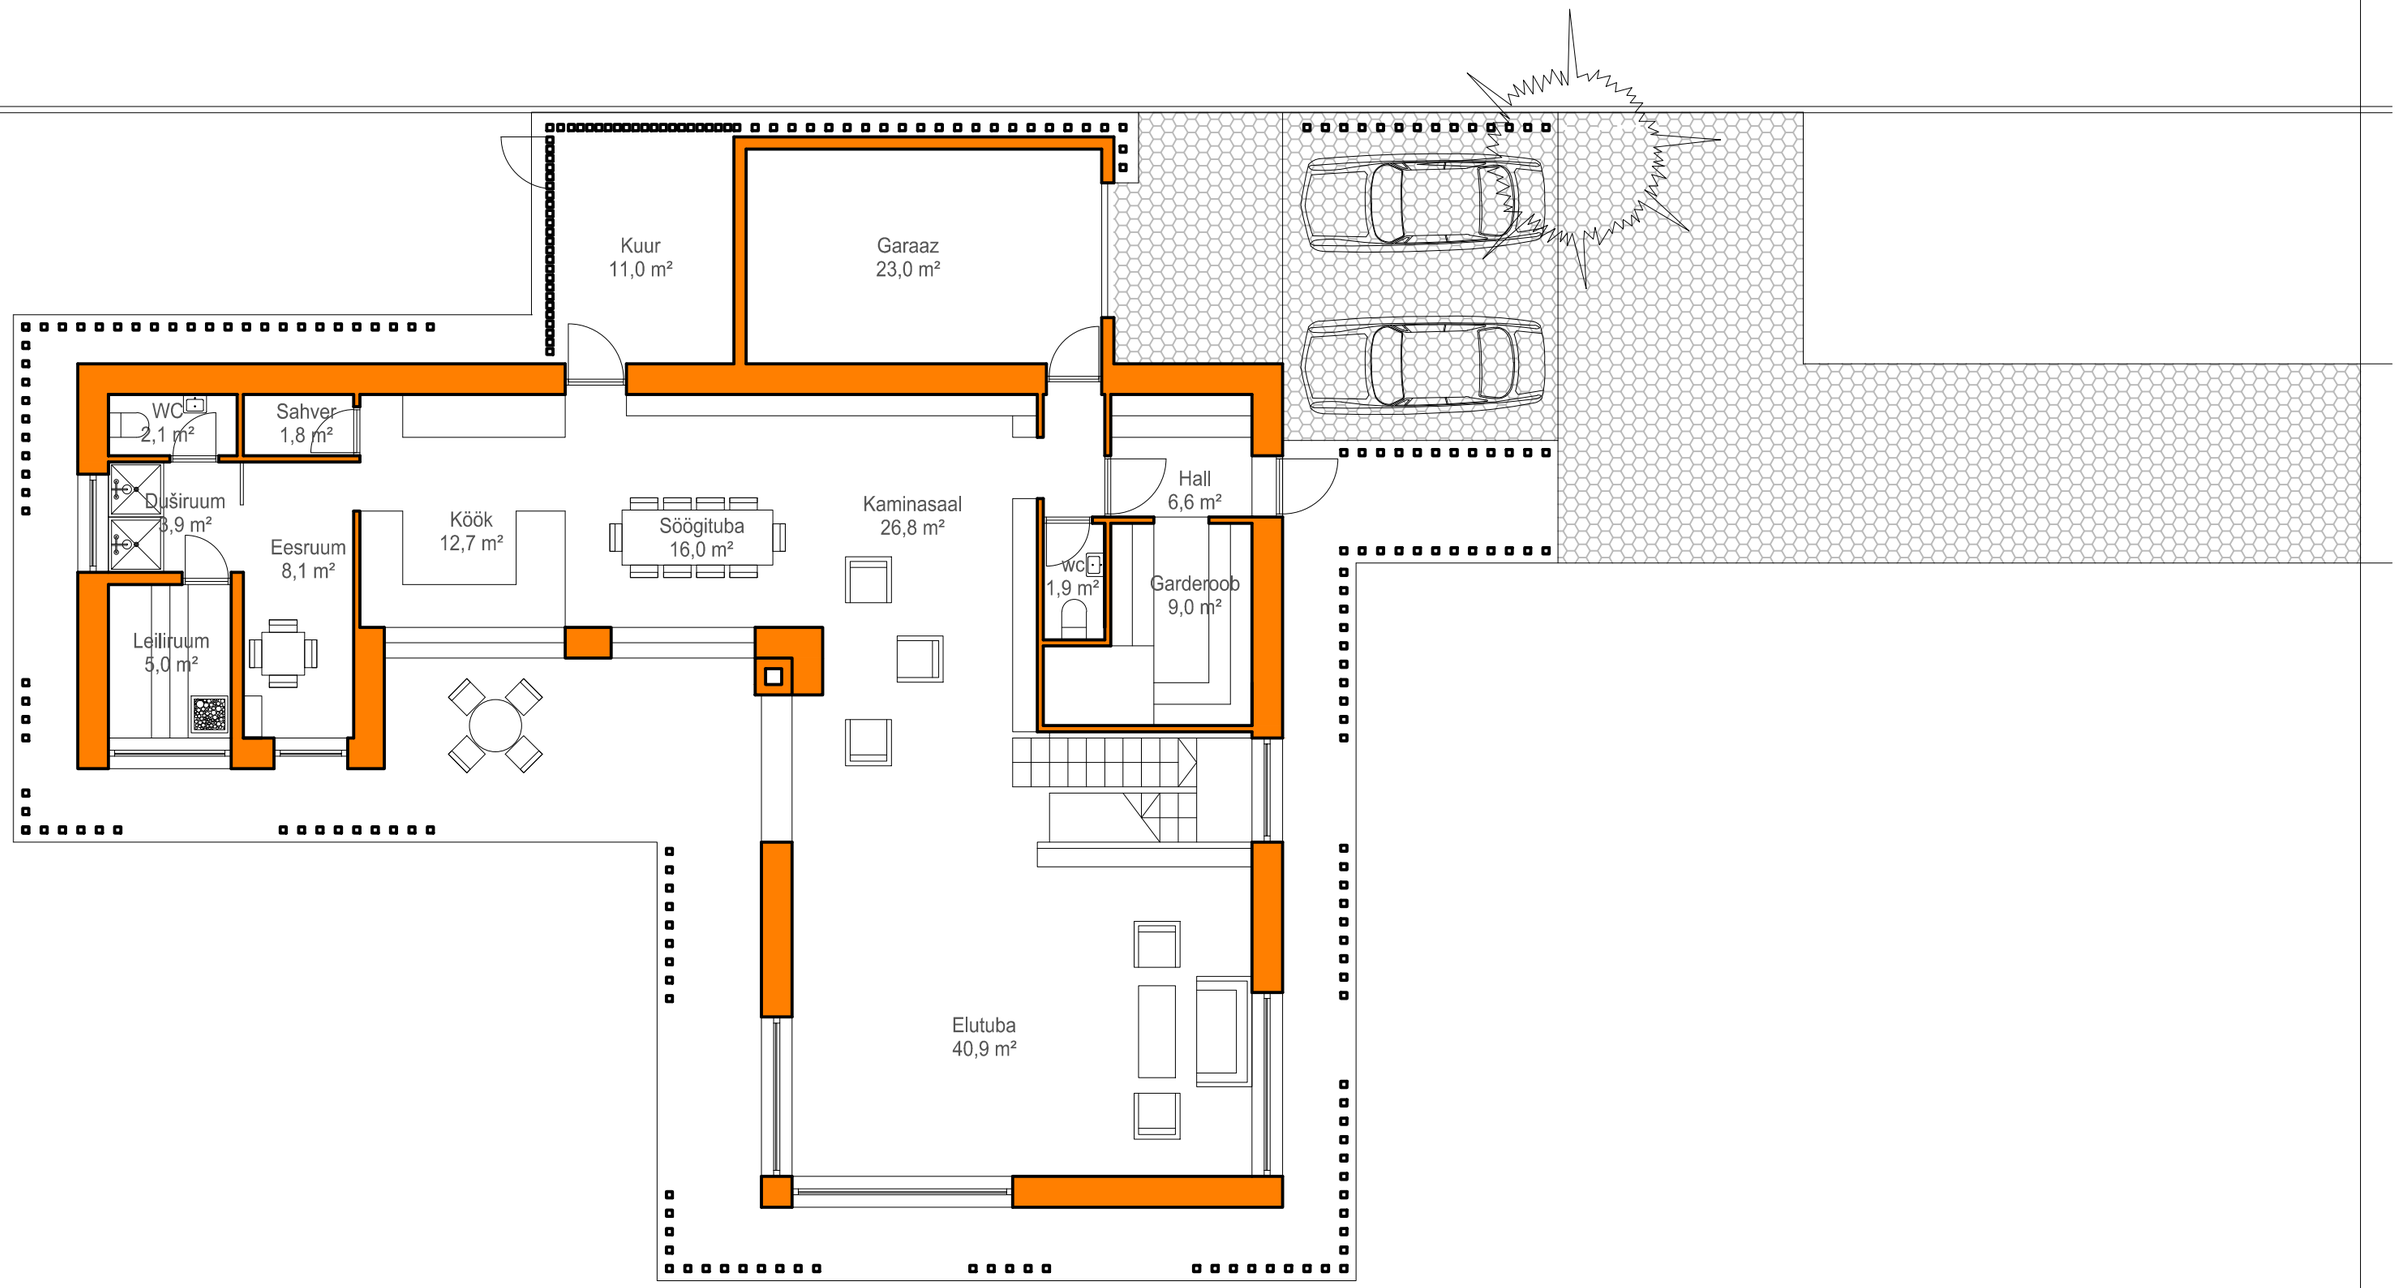

Kuur
11,0 m²
Garaaz
23,0 m²
WC
2,1 m²
Sahver
1,8 m²
Hall
6,6 m²
Duširuum
3,9 m²
Eesruum
8,1 m²
Köök
12,7 m²
Söögituba
16,0 m²
Kaminasaal
26,8 m²
wc
1,9 m²
Garderoob
9,0 m²
Leiliruum
5,0 m²
Elutuba
40,9 m²