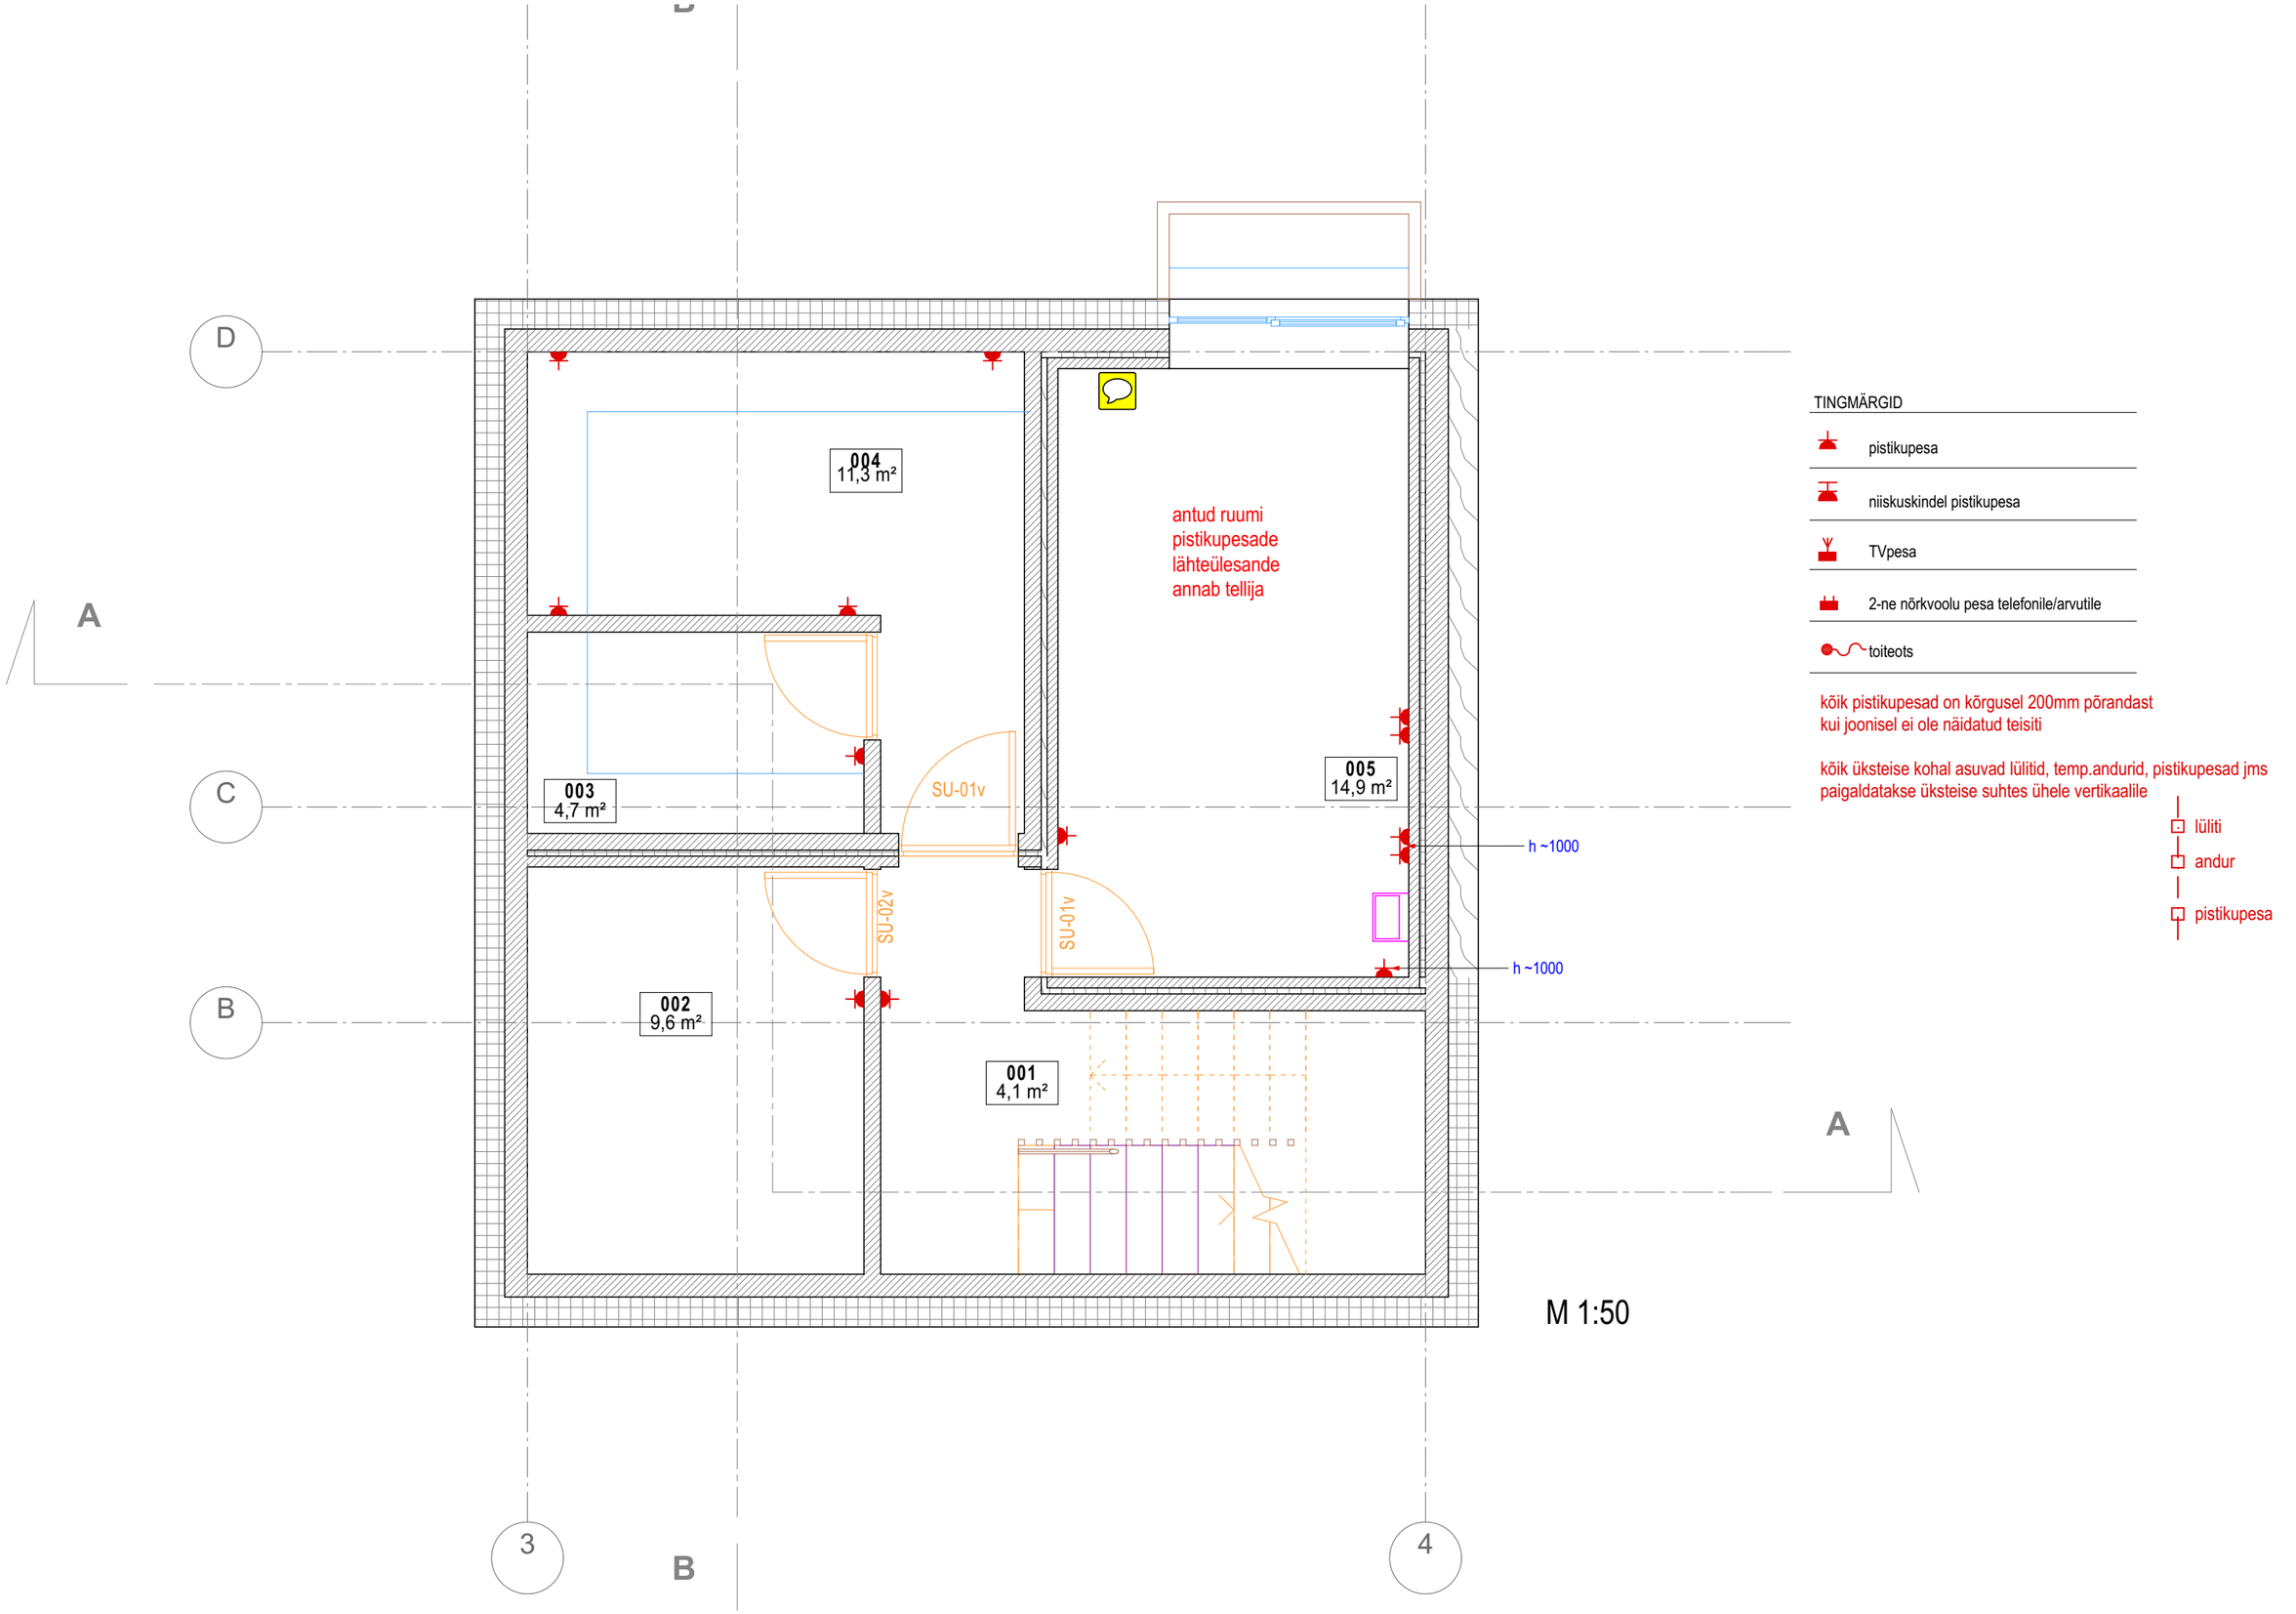


TINGMÄRGID

- pistikupesa
- niiskuskindel pistikupesa
- TVpesa
- 2-ne nõrkvoolu pesa telefonile/arvutile
- toiteots

kõik pistikupesad on kõrgusel 200mm põrandast
kui joonisel ei ole näidatud teisiti

kõik üksteise kohal asuvad lülitid, temp.andurid, pistikupesad jms
paigaldatakse üksteise suhtes ühele vertikaalile

- lüliti
- andur
- pistikupesa